


1 հարկի հատակագիծ

Ս/Հ	ՄԱՎԱՍՏԱՑՈՒՄ	ՄԱՎԵՐԵՍ Ս2
1.1	Նախարարի	25.7
1.2	Միջանցք	514.2
1.3	Ճաշարարի բաշխման կետով	129
1.4	Խոհանոցային բլոկ օժանդակ սենյերով	52.5
1.5	Խոհանոցի նախարարի	5.2
1.6.1	Պահեստ	6.6
1.6.2	Պահեստ	8.5
1.7	Հանդերձարան	7.8
1.8	Սանհանգույց	1.8
1.9	Նախարարի	10.4
1.10	Ծողոմների սենյակ	56.5
1.11	Աստիճանավանդակ	22.7
1.12	Սանհանգույց աղջիկների	19.0
1.13	Սանհանգույց տղաների	18.8
1.14	Ղախիճի նախարարի հանդերձարան	45.4
1.15	Կուլիսներ	19.1
1.16	Պահեստ	8.1
1.17	Հանդերձարան	9.8
1.18	Հանդերձարան	10.3
1.19	Հանդիսությունների դահլիճ	290.0
1.20	Աստիճանավանդակ	
1.21	Պահակ	8.0
1.22	Տնօրեն	27.5
1.23	Քարտուղարուհի	17.5
1.24	Գործկաթնոցների մշակման և տեխնիկականների ուսումնասիրման կաբինետ	65.8
1.25	Փայտ, մետաղ արհեստանոց: Գործիքաշինություն	95.8
1.26	Գրապահոց	42.8
1.27	Գրաարան-տեղեկատվական կենտրոն ընթերցարարական	96.7
1.28	Սանհանգույց դասատուների և հաշմանգամների	6.2
1.29	Սանհանգույց աղջիկների	19.0
1.30	Սանհանգույց տղաների	18.8
1.31	Հաշվապահ	20.5
1.32	Բժշկի կաբինետ	20
1.33	Սանհանգույց	2.9
1.34	Միջանցք	107.6
1.35	Մարզական գույքի պահեստ	17.6
1.36	Սանհանգույց	3.5
1.37	Հրահանգչի սենյակ	12
1.38	Սանհանգույց	3.5
1.39	Հրահանգչի սենյակ	11.9
1.40	Հանդերձարան /մարզադահլիճ/	34.6
1.41	Սանհանգույց	6.2
1.42	Հանդերձարան /մարզադահլիճ/	34.6
1.43	Սանհանգույց	6.2
1.44	Պարարվեստի դահլիճ	109.0
1.45	Հանդերձարան /պարարվեստի/	12.9
1.46	Հանդերձարան /պարարվեստի/	12.9
1.47	Աստիճանավանդակ	27.5
1.48	Խոհարարական	42.2
1.49	Մարզադահլիճ	360.0

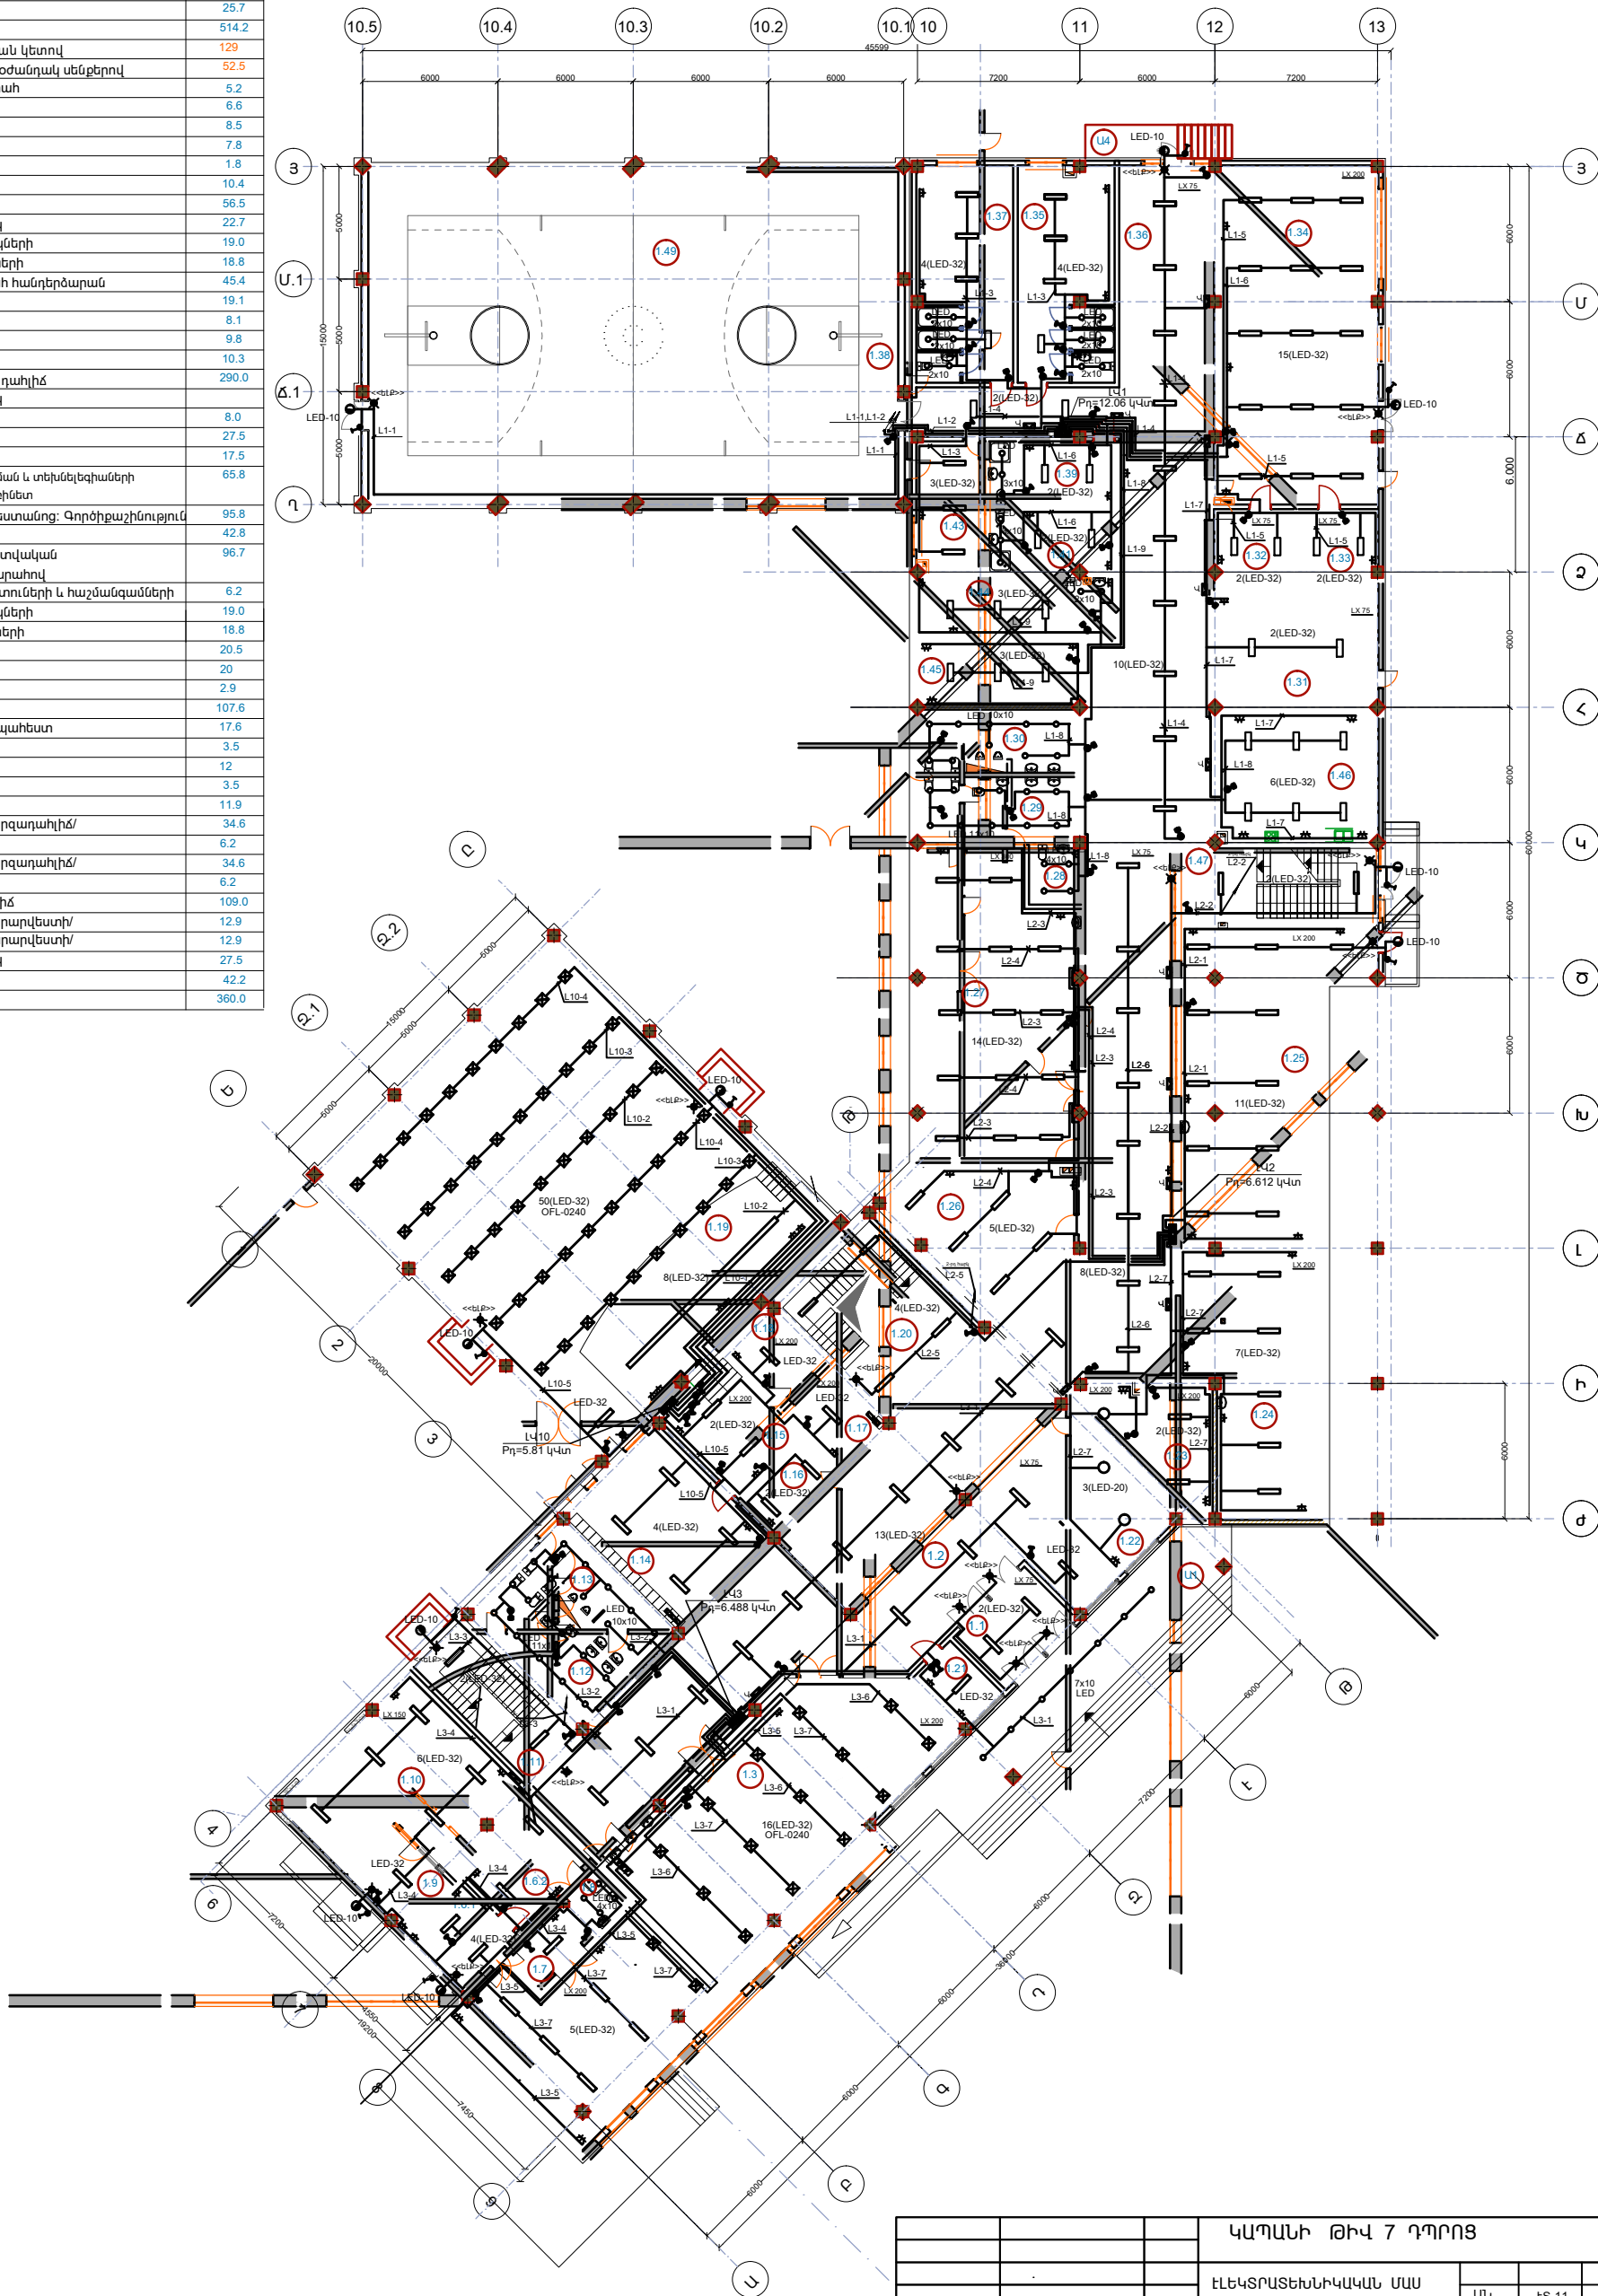

ԿԱՊԱՆԻ ԹԻՎ 7 ԴՊՐՈՑ				
ԷԼԵԿՏՐՈՏԵԽՆԻԿԱԿԱՆ ՄԱՍ		ՄՆ	ԷՏ-11	15
Ստացին հարկի հատակագիծ էլեկտրալուսավորություն		«ՄԱՌԱ ԵՎ ԴՈՒՍՏՐԵՐ» ՍՊԸ		