


2 հարկի հատակագիծ

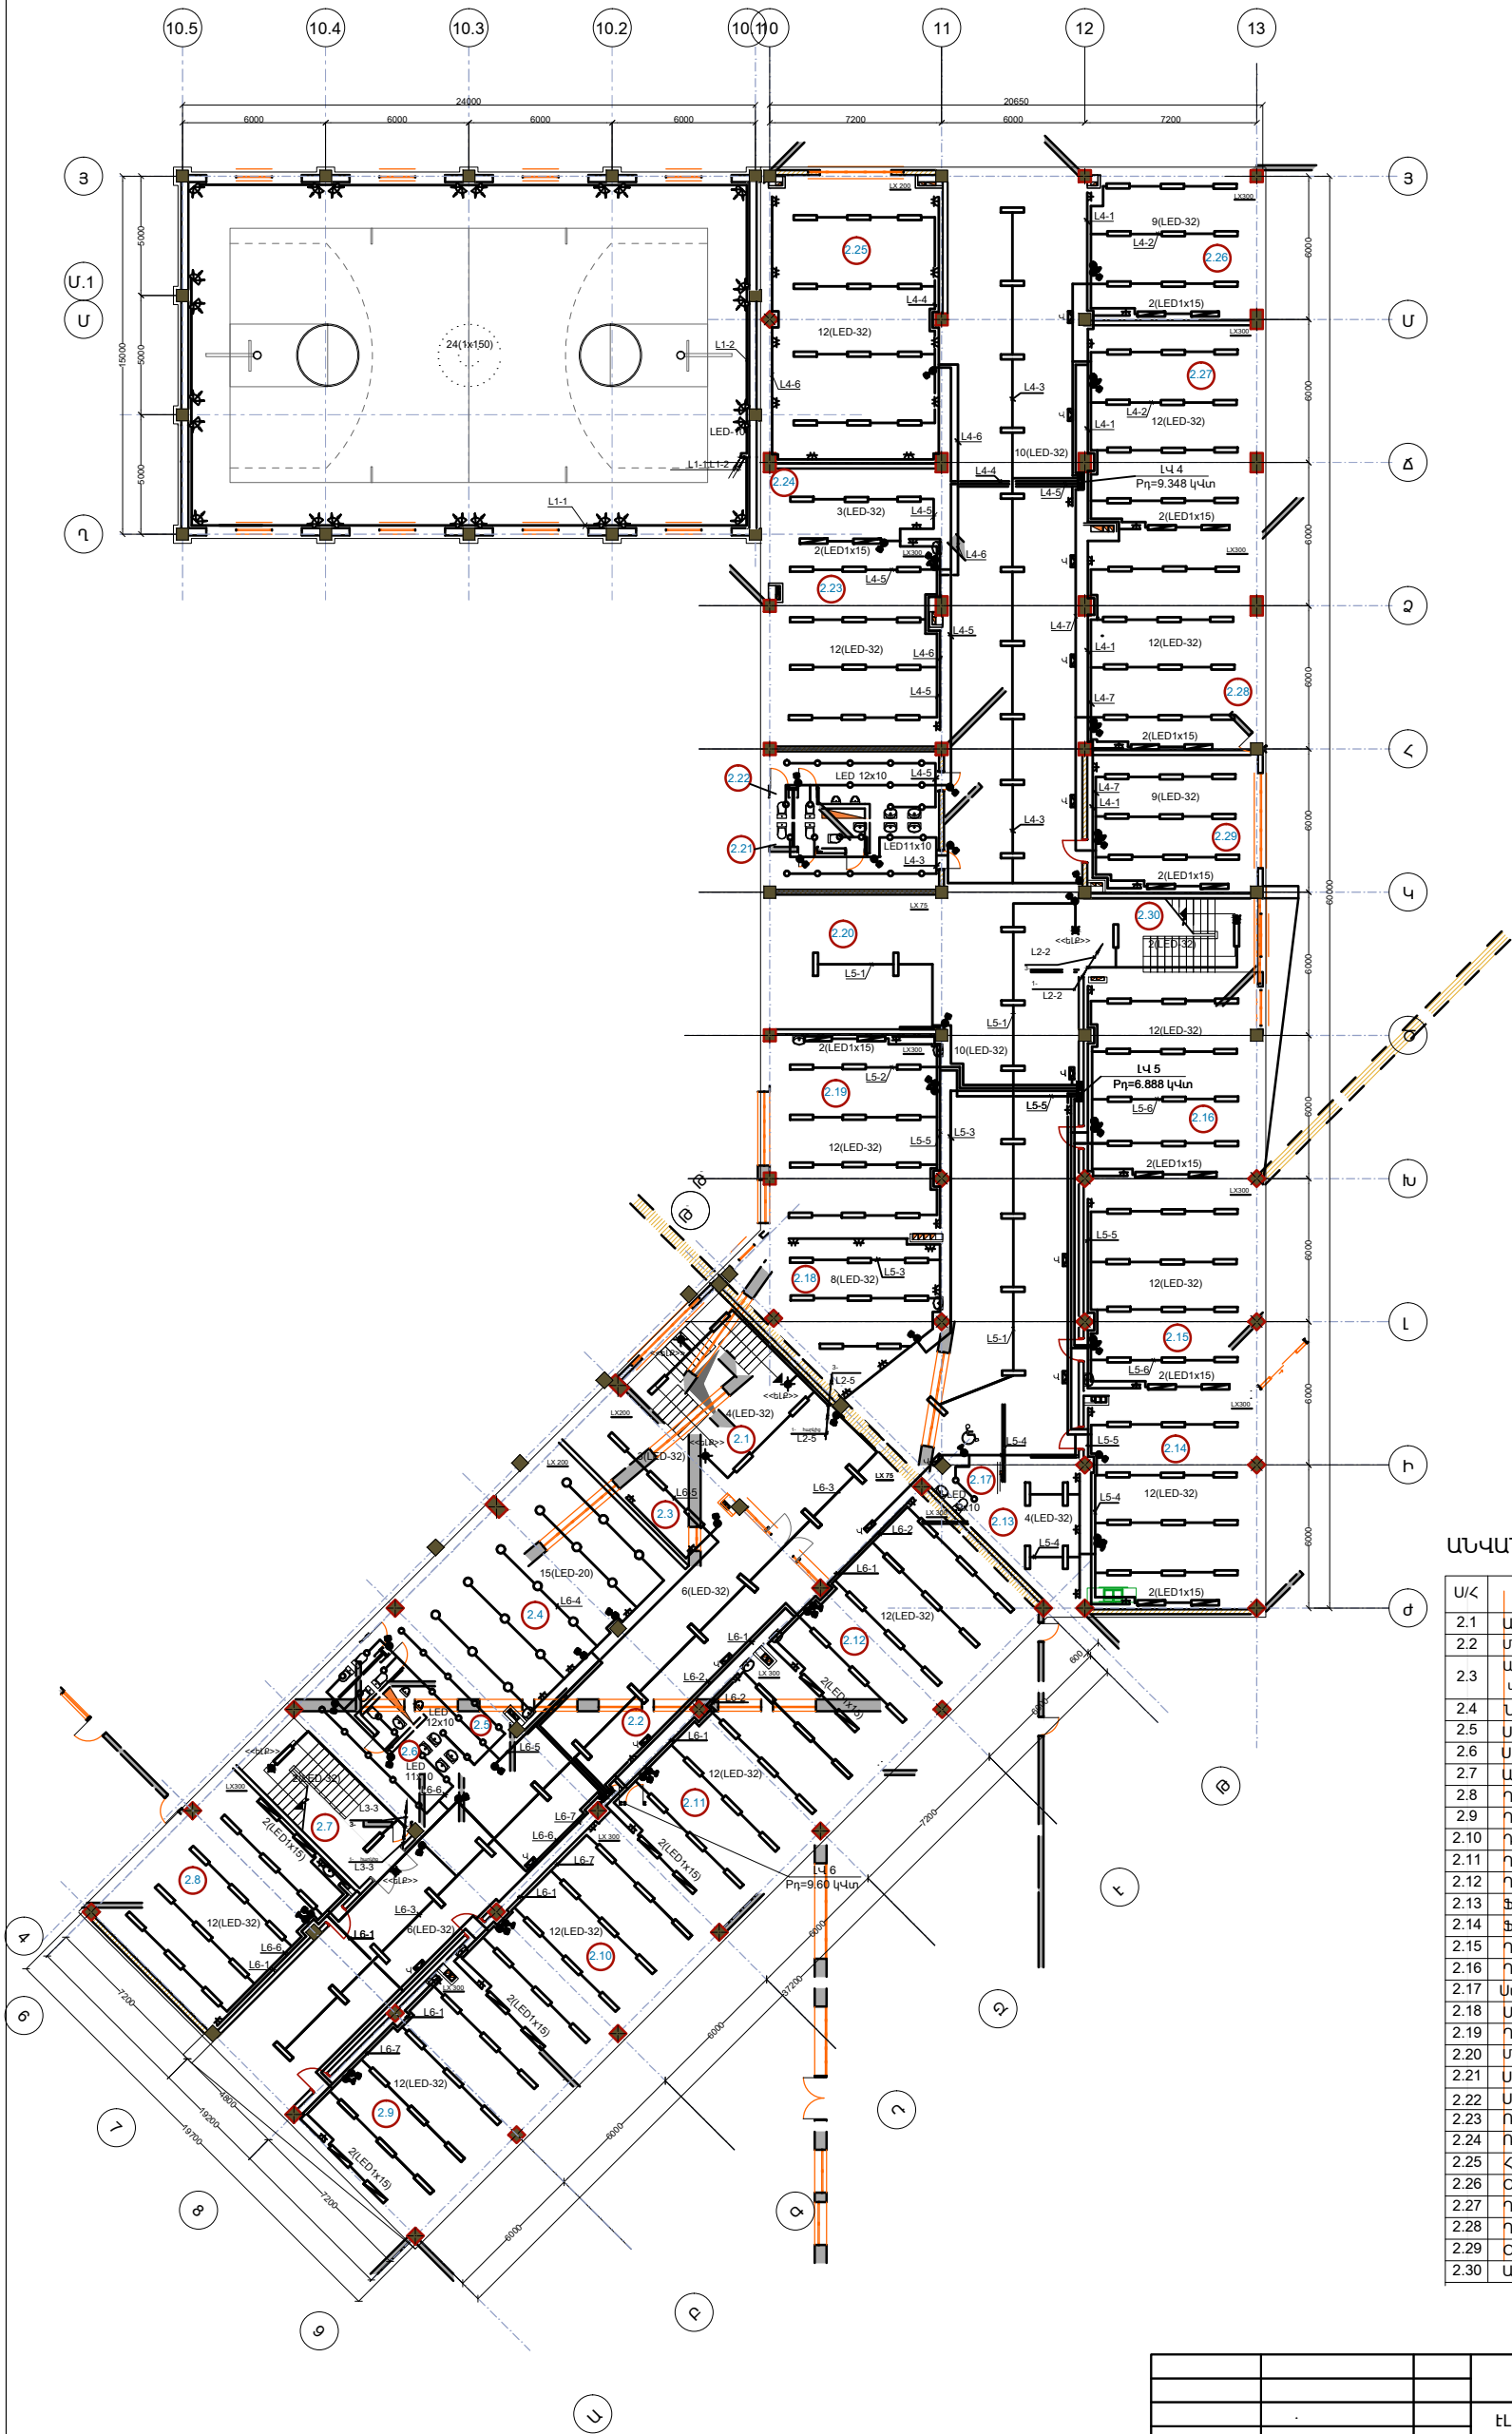

ԱՆՎԱՆԱՑՈՒՑԱԿ

Ա/Հ	ԱՆՎԱՆՈՒՄ	ՄԱԿԵՐԵՄ Ա/Մ
2.1	Աստիճանավանդակ	
2.2	Միջանցք	552.0
2.3	Արևային մարտկոցների տեխնիկական սպասարկման սենյակ	24.0
2.4	Ննջարանխաղասենյակ	70.0
2.5	Սանհանգույց տղաների	18.8
2.6	Սանհանգույց աղջիկների	19.0
2.7	Աստիճանավանդակ	22.7
2.8	Հասարան խաղասենյակ 1 դասարան	61.0
2.9	Հասարան խաղասենյակ 1 դասարան	66.0
2.10	Հասարան խաղասենյակ 1 դասարան	64.2
2.11	Հասարան խաղասենյակ 2 դասարան	68.7
2.12	Հասարան խաղասենյակ 2 դասարան	68.7
2.13	Ֆիզիկա լաբորատորիա	20.0
2.14	Ֆիզիկա դասասենյակ	63.5
2.15	Հասարան 4 դաս	63.3
2.16	Հասարան 4 դաս	61.7
2.17	Սանհանգույց դասատուների և հաշմանդամների	5.2
2.18	Մեթոդ-կաթինետ, Ուսուցչանոց 1-4	45.5
2.19	Հասարան 5 դաս	60.0
2.20	Միջանցք	
2.21	Սանհանգույց աղջիկների	19.0
2.22	Սանհանգույց տղաների	18.8
2.23	Ռազմագիտության դասասենյակ	64.3
2.24	Ռազմագիտություն պահեստ	19.4
2.25	Համակարգչային դասասենյակ	85.7
2.26	Օտար լեզուներ	43.2
2.27	Հասարան 5 դաս	64.3
2.28	Հասարան 6 դաս	64.3
2.29	Օտար լեզուներ	41.5
2.30	Աստիճանավանդակ	22.7

ԿԱՊԱՆԻ ԹԻՎ 7 ՂԴՐՈՑ				
ԷԼԵԿՏՐՈՏԵԽՆԻԿԱԿԱՆ ՄԱՍ		ԱՄ	ԷՏ-12	15
Երկրորդ հարկի հատակագիծ Էլեկտրալուսավորություն		«ՄԱՌԱ ԵՎ ՂՈՒՍԱՐԵՐ» ՍՊԸ		