


Երրորդ
հարկ

Երկրորդ
հարկ

Առաջին
հարկ

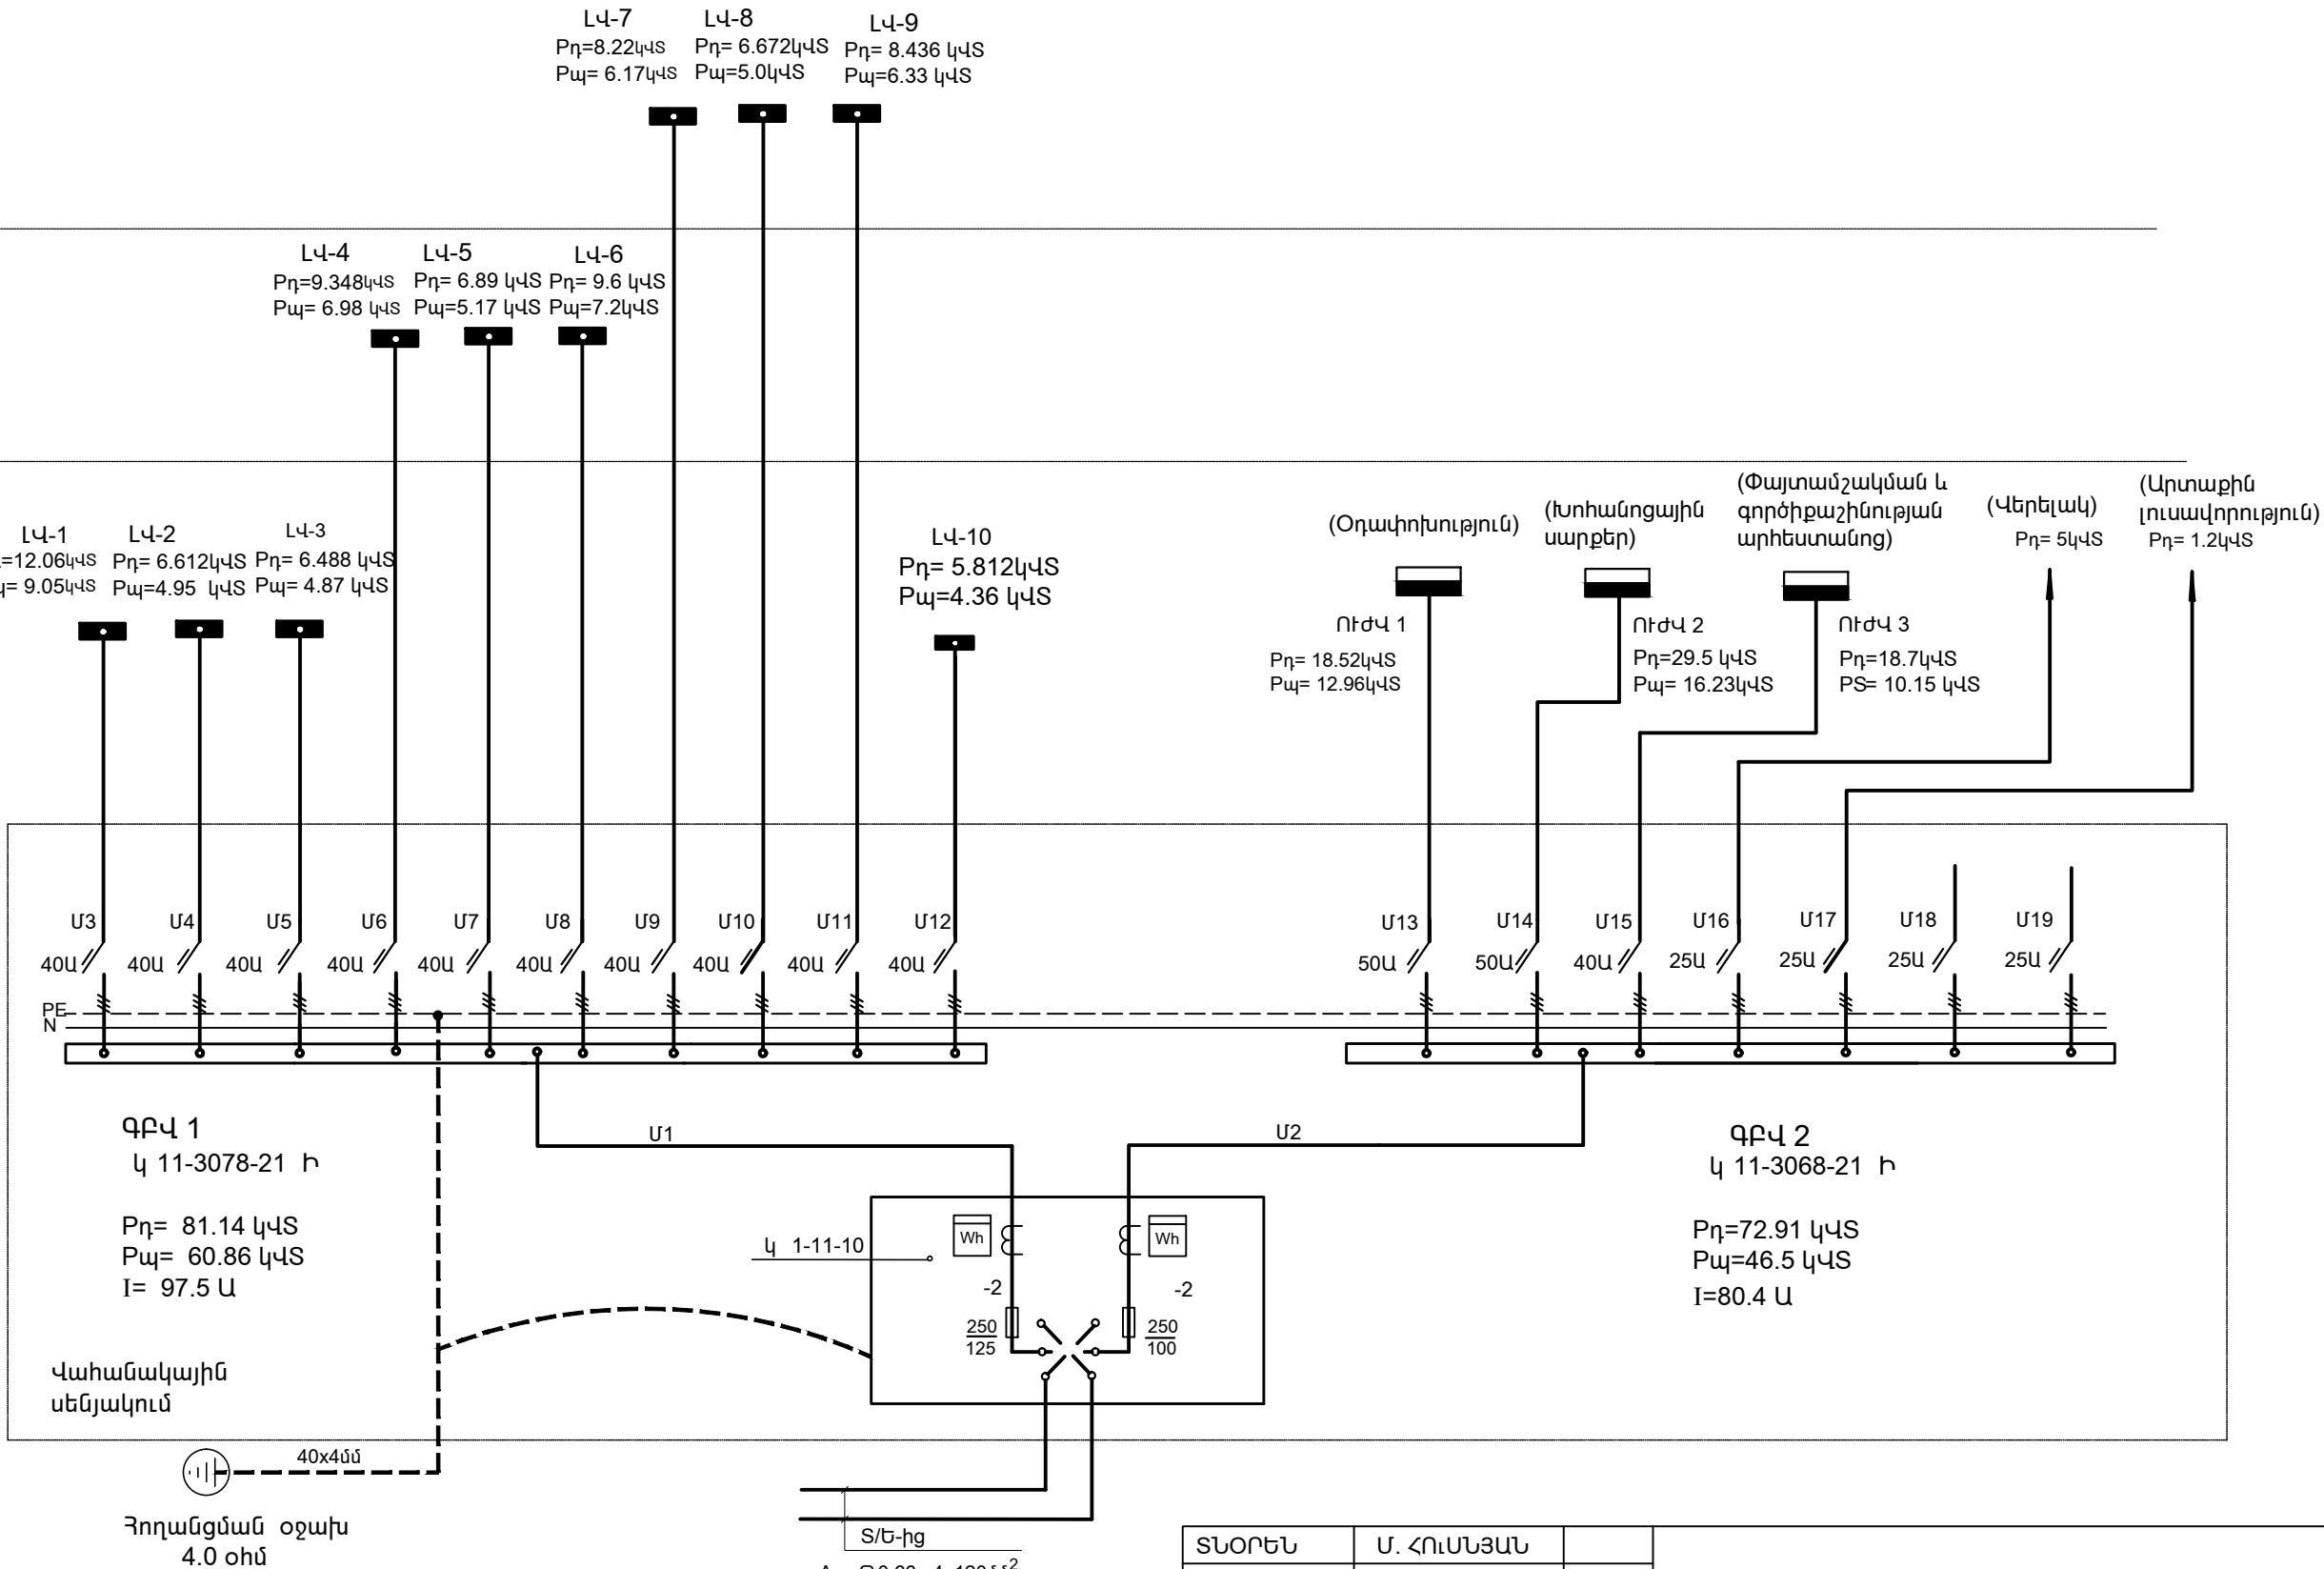

ՏՆՕՐԵՆ	Մ. ՀՈՒՄՆՅԱՆ		ԷԼԵԿՏՐԱՏԵԽՆԻԿԱԿԱՆ ՄԱՍ		
	Մ. ՀՈՒՄՆՅԱՆ				
	Մ. ՍՈՖՅԱՆ		Էլեկտրամատակարարման սկզբունքային սխեմա	ՓՈՒԼ ԱՆ	ԹԵՐԹ ԷՏ -2
ՍՏՈՒԳԵՑ	Լ.ՎԻՐԱԲՅԱՆ			«ՄԱՌԱ ԵՎ ԴՈՒՍՏՐԵՐ» ՍՊԸ	15