




Երկրորդ հարկ

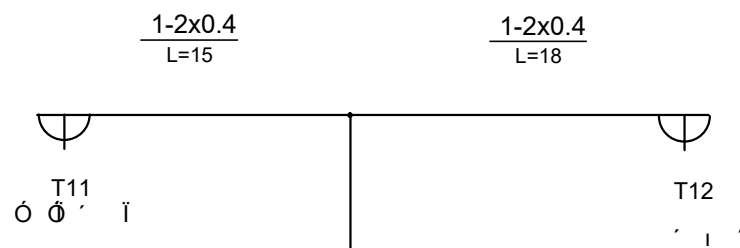

Երկրորդ հարկ

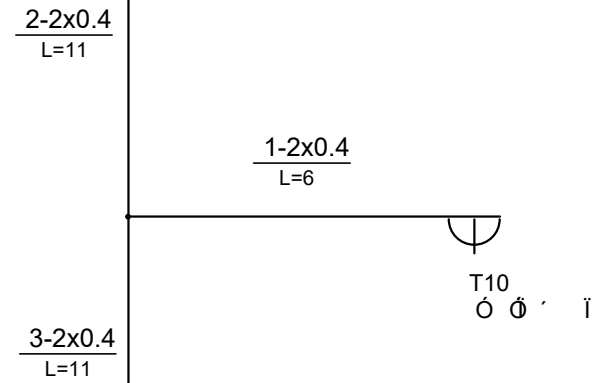

Առաջին հարկ

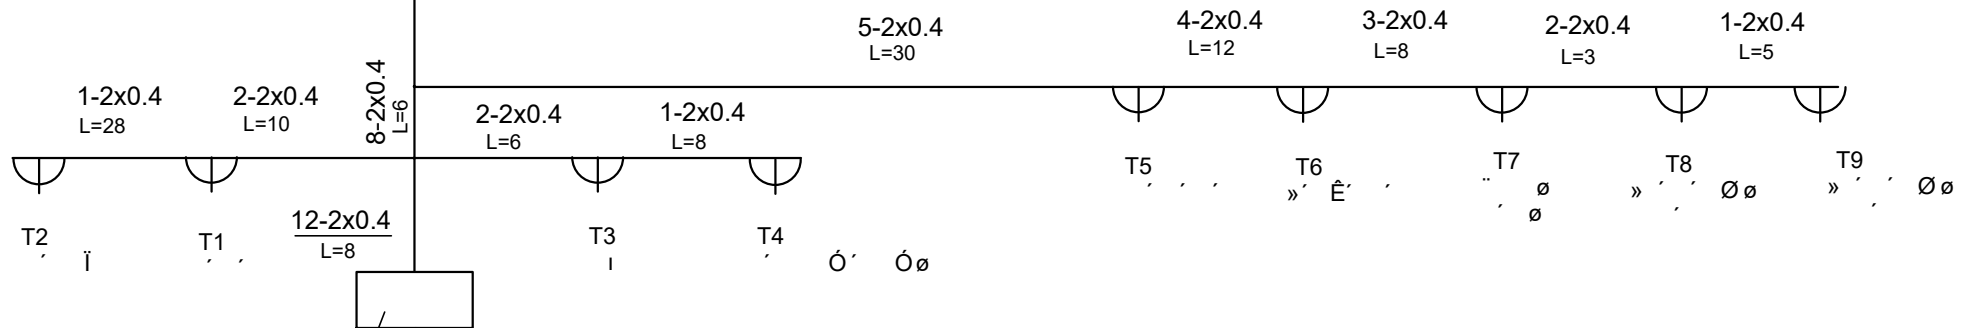

ԱՅԿ

Քաղաքային հեռահոսային մուտք
ТНП-20x2x0.5

ԿԱՊԱՆԻ ԹԻՎ 7 ԴՊՐՈՑ					
ՆԳՃ	Մ.ՀՈՒՄԱՆՅԱՆ		ՀԵՌԱՆԽՈՍԱՅԻՆ ՑԱՆՑ		
ՆԱԽԱԳԾԵՑ	Մ.ՍՈՖՅԱՆ				
ՍՏՈՒԳԵՑ	Լ.ԿԻՐԱԲՅԱՆ		Կառուցվածքային սխեմա		
			«ՄԱՌԱ ԵՎ ԴՈՒՍՏՐԵՐ» ՍՊԸ		