


1 հարկի հատակագիծ

U/Հ	ԱՆՎԱՆԱԳՈՒՑԱԿ	ՄԱԿԵՐԵՍ Մ2
1.1	Նախասրահ	25.7
1.2	Միջանցք	514.2
1.3	Ճաշարահ բաշխման կետով	129
1.4	Խոհանոցային բլոկ օժանդակ սենյերով	52.5
1.5	Խոհանոցի նախասրահ	5.2
1.6.1	Պահեստ	6.6
1.6.2	Պահեստ	8.5
1.7	Հանդերձարան	7.8
1.8	Սանհանգույց	1.8
1.9	Նախասրահ	10.4
1.10	Ծնողների սենյակ	56.5
1.11	Ատոմանավանդակ	22.7
1.12	Սանհանգույց աղջիկների	19.0
1.13	Սանհանգույց տղաների	18.8
1.14	Ղախիճի նախասրահ հանդերձարան	45.4
1.15	Կուլիսներ	19.1
1.16	Պահեստ	8.1
1.17	Հանդերձարան	9.8
1.18	Հանդերձարան	10.3
1.19	Հանդիսությունների դահլիճ	290.0
1.20	Ատոմանավանդակ	
1.21	Պահակ	8.0
1.22	Տնօրեն	27.6
1.23	Քարտուղարուհի	17.5
1.24	Գործկաժնյան մշակման և տեխնիկական համակարգի կաբինետ	65.8
1.25	Փայտ, մետաղ արհեստանոց: Գործիքաշինություն	95.8
1.26	Գրապահոց	42.8
1.27	Գրասրահ-տեղեկատվական կենտրոն ընթերցասրահով	96.7
1.28	Սանհանգույց դասատուների և հաշմանդամների	6.2
1.29	Սանհանգույց աղջիկների	19.0
1.30	Սանհանգույց տղաների	18.8
1.31	Միջանցք	20.5
1.32	Հանդերձարան /պարարվեստի/	13.0
1.33	Հանդերձարան /պարարվեստի/	13.0
1.34	Պարարվեստի դահլիճ	107.6
1.35	Հանդերձարան /մարզադահլիճ/	34.5
1.36	Սանհանգույց	6.9
1.37	Հանդերձարան /մարզադահլիճ/	34.5
1.38	Սանհանգույց	6.9
1.39	Հրահանգչի սենյակ	12.2
1.40	Սանհանգույց	3.6
1.41	Հրահանգչի սենյակ	12.0
1.42	Սանհանգույց	3.6
1.43	Մարզական զույգի պահեստ	16.0
1.44	Բժշկի կաբինետ	19.8
1.45	Հաշվապահ	23.8
1.46	Խոհարարական	43.8
1.47	Ատոմանավանդակ	27.5
1.48	Սանհանգույց	2.8
1.49	Մարզադահլիճ	355.0

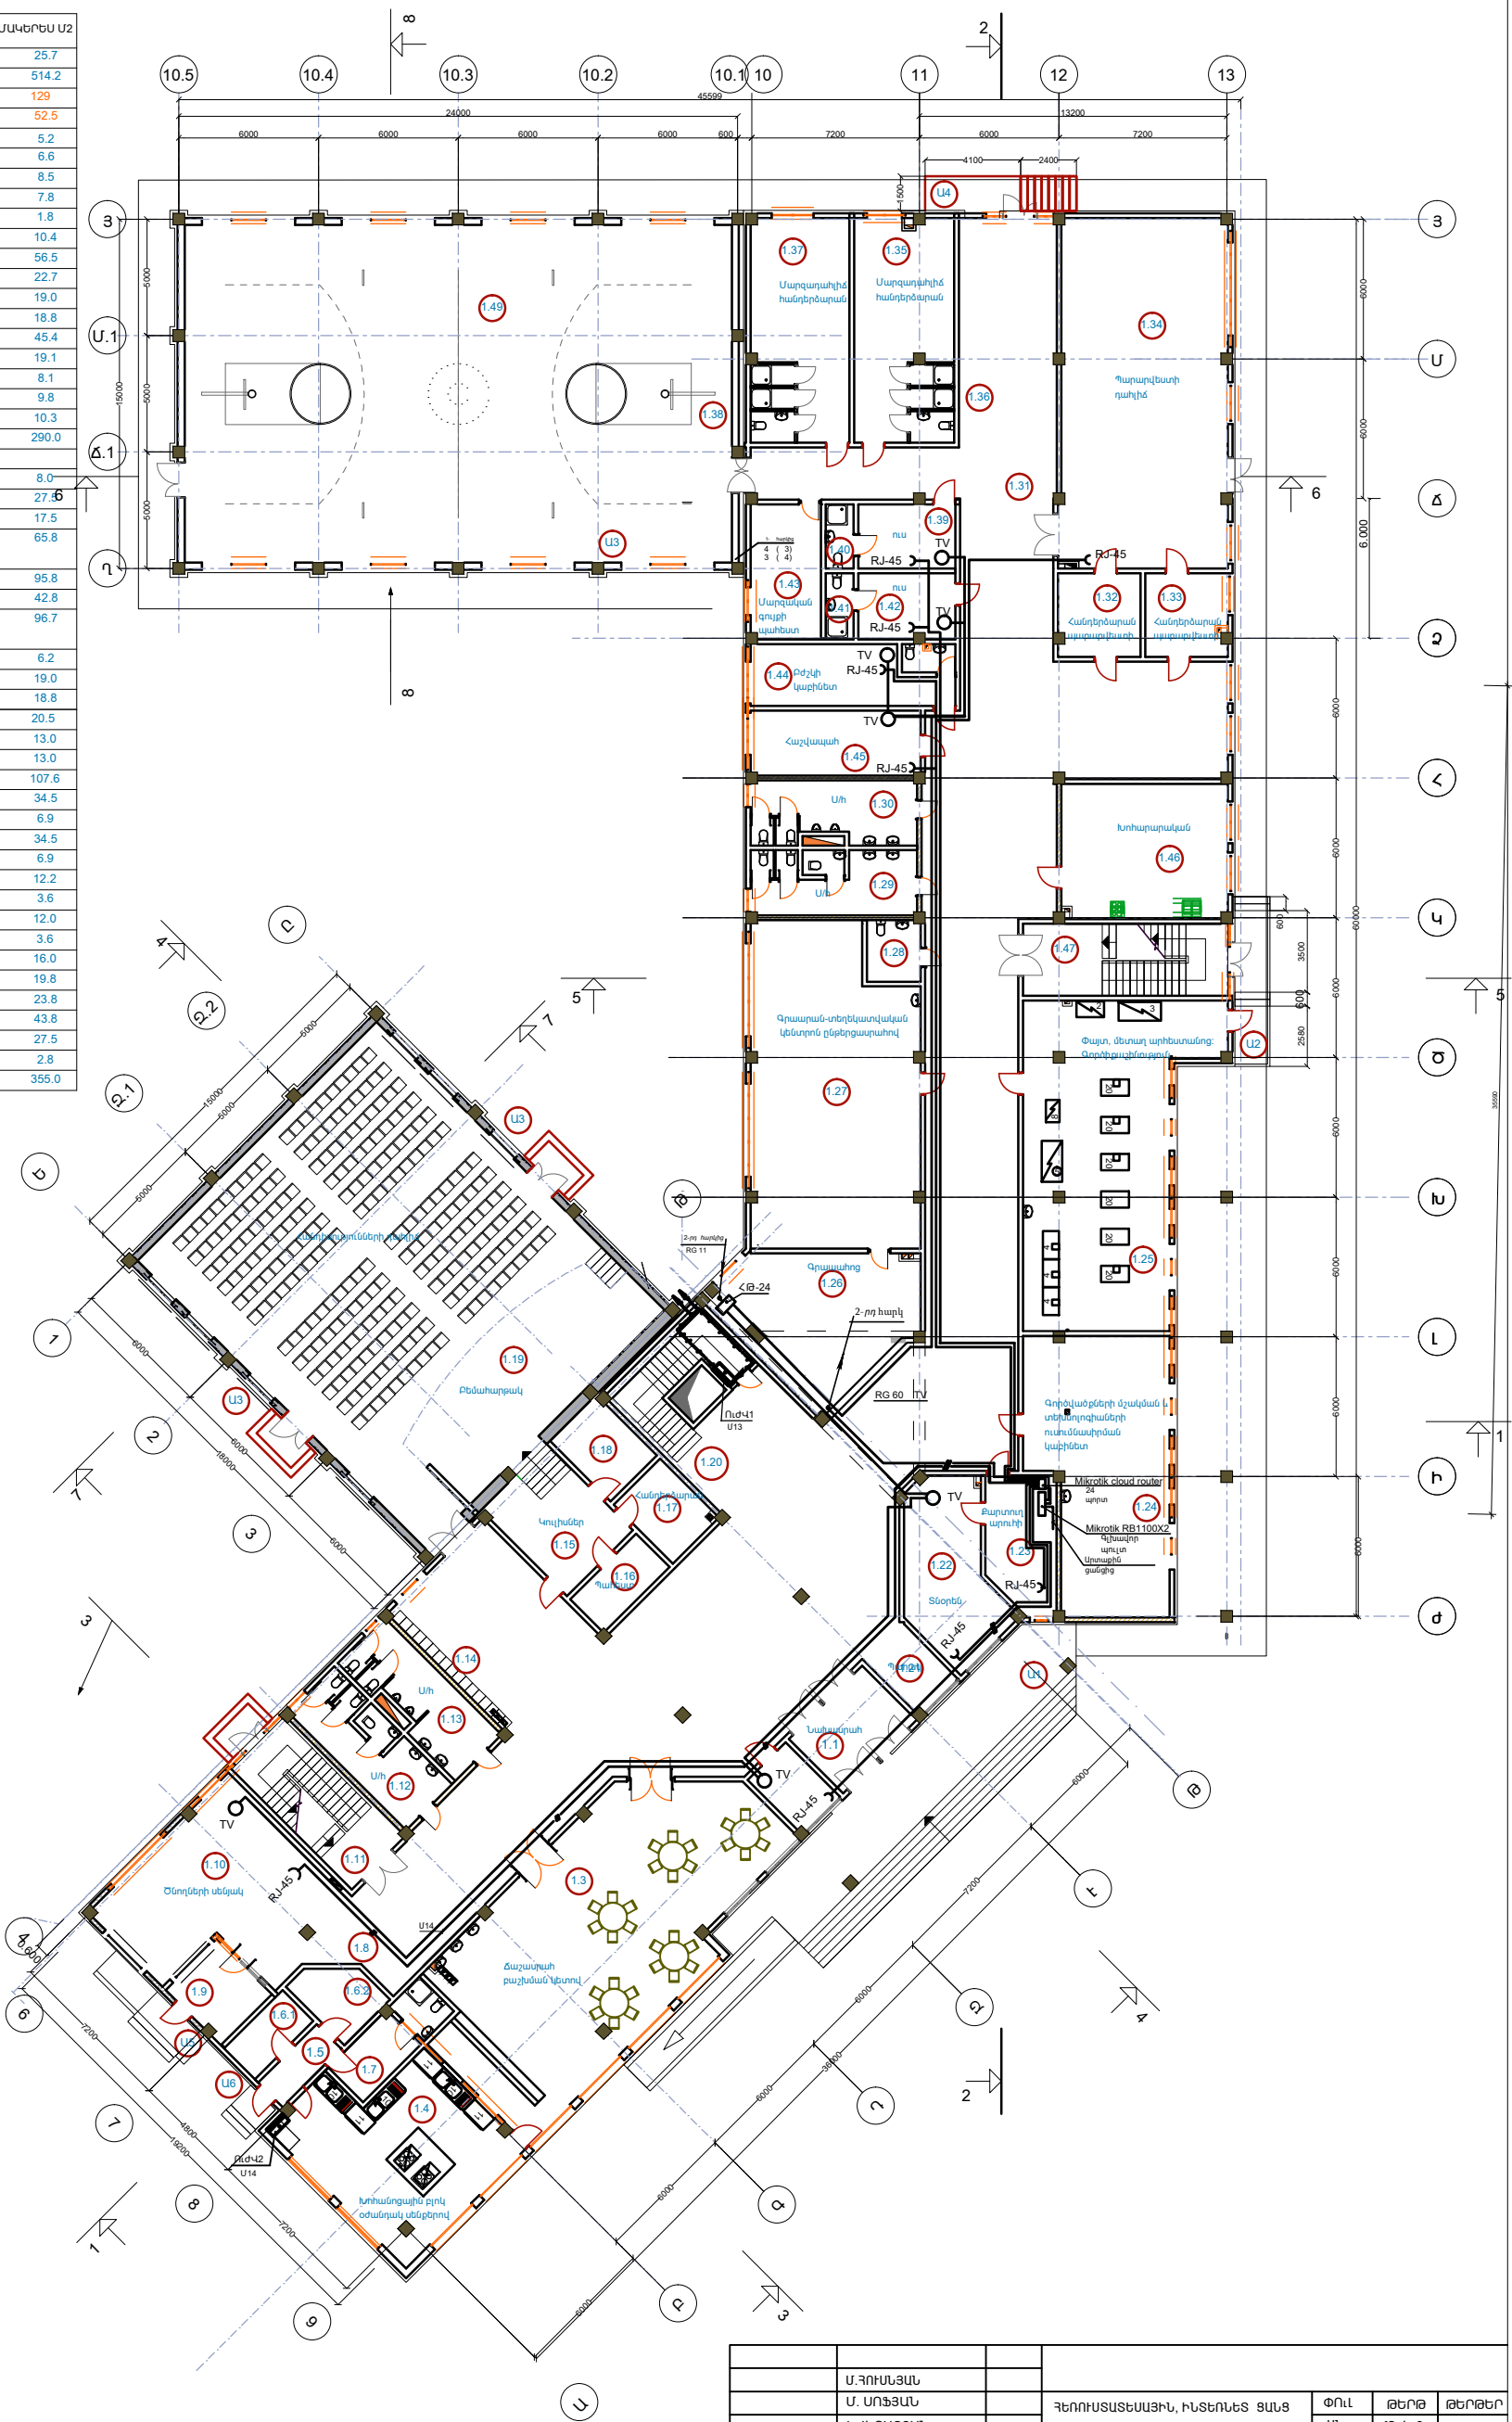

Մ. ԳՈՐԽՆԱՅԱՆ	ԳԵՌՈՒՄԱՏԱՏԱՅԻՆ, ԻՆՏԵՐՆԵՏ ԳԱՆՑ	ՓՈՒՆ	ԹԵՐԹ	ԹԵՐԹԵՐ
Մ. ՍՈՖՅԱՆ		ԱՆ	ՀՅ, Ի-3	5
Լ. ԿԻՐԱՅԱՆ	Առաջին հարկի հատակագիծ	«ՄԱՈՒ ԵՎ ԴՈՒՄՏՐԵՐ» ՍՊԸ		
	Դիտարկման օբյեկտ, ինտերնետային ցանց			