


ԱՌԱՋԻՆ ՄԱՍՆԱՇԵՆՔԻ ՀԻՄՆԱԿՄԱՆՔԻ ՄԻԱՋՈՒՅՆ Ե/Ք ՏԱՐԻԵՐԻ
ԴԱՍԱԿՈՐՈՒԹՅԱՆ ՍԽԵՄԱ +3.550 ՆԻՇՈՒՄ Մ1:200

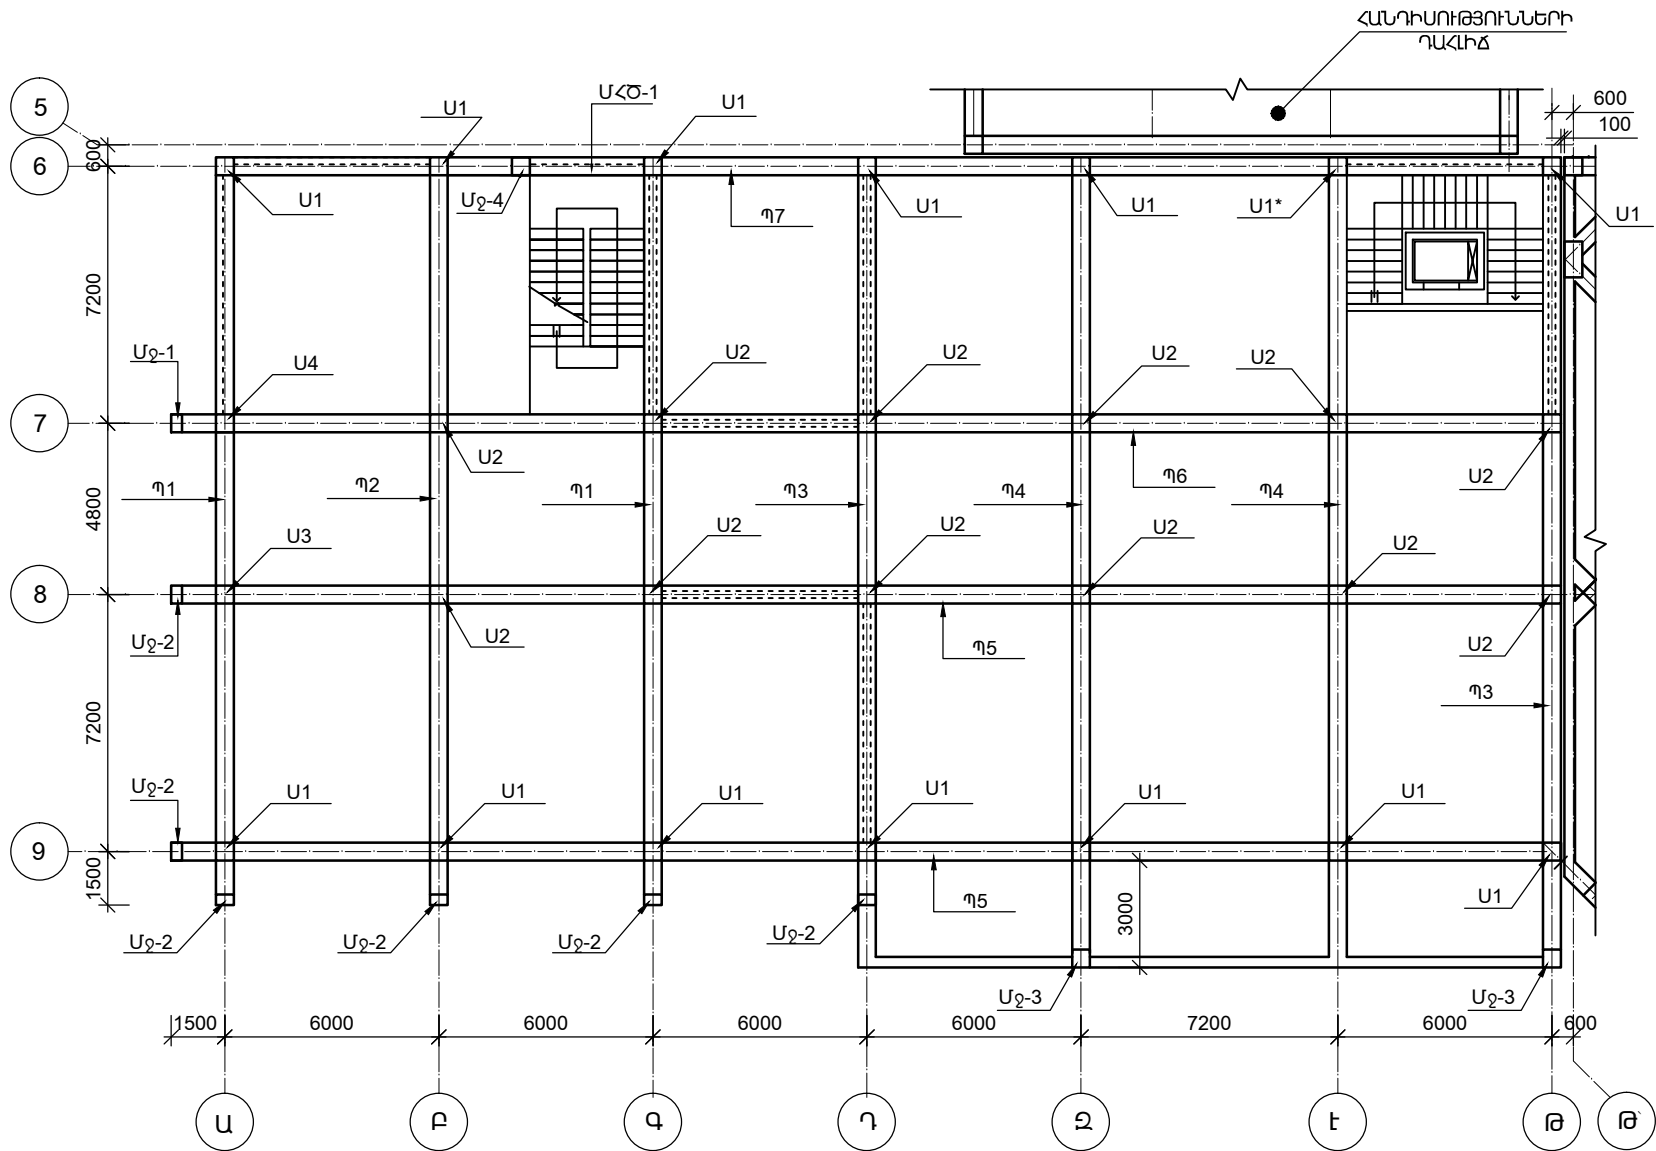

ԿՈՇՏՈՒԹՅԱՆ ԴԻԱՖՐԱԳԱՆ

ԿՈՇՏՈՒԹՅԱՆ ՊԼԱՆԻ ԴԱՍԱԿՈՐՈՒԹՅԱՆ
ՍԽԵՄԱՆԵՐԸ ՏՐԿԱԾ Է ԱՌԱՋԻՆ

ՏՆՕՐԵՆ	Մ.ՀՈՒՄՆՅԱՆ		Ք.ԿԱՊԱՆ ԹԻՎ 7 ԴՊՐՈՑԻ ԿԱՌՈՒՑՈՒՄ /ՏԵԴԱԿԱՊՈՒՄ/		
ՆԳՃ	Մ.ՀՈՒՄՆՅԱՆ		ԿՈՆՍՏՐՈՒԿՏՈՐԱԿԱՆ ՄԱՍ / I ՄԱՍՆԱՇԵՆՔ /	ՓՈՒԼ	ԹԵՐԹ
ՆԱԽԱԳԾԵՑ	Ա.ԽԱՍՏՅԱՆ			ԱՆ	Կ-10
ԱՏՈՒԳԵՑ	Ն.ԱՏԵՓԱՆՅԱՆ		ԱՌԱՋԻՆ ՄԱՍՆԱՇԵՆՔԻ ՀԻՄՆԱԿՄԱՆՔԻ ՄԻԱՋՈՒՅՆ Ե/Ք ՏԱՐԻԵՐԻ ԴԱՍԱԿՈՐՈՒԹՅԱՆ ՍԽԵՄԱ +3.550 ՆԻՇՈՒՄ	«ՄԱՌԱ ԵՎ ԴՈՒՍՏՐԵՐ» ՍՊԸ	
				ԹԵՐԹ	117