


ԱՌԱՋԻՆ ՄԱՍՆԱՇՆՔԻ ՀԻՄՆԱԿՄԱՆՔԻ ՄԻԱՋՈՒՅԼ Ե/Ք ՏԱՐԻԵՐԻ
ԴԱՍԱԿՈՐՈՒԹՅԱՆ ՍԽԵՄԱ +6.850 ՆԻՇՈՒՄ Մ1:200

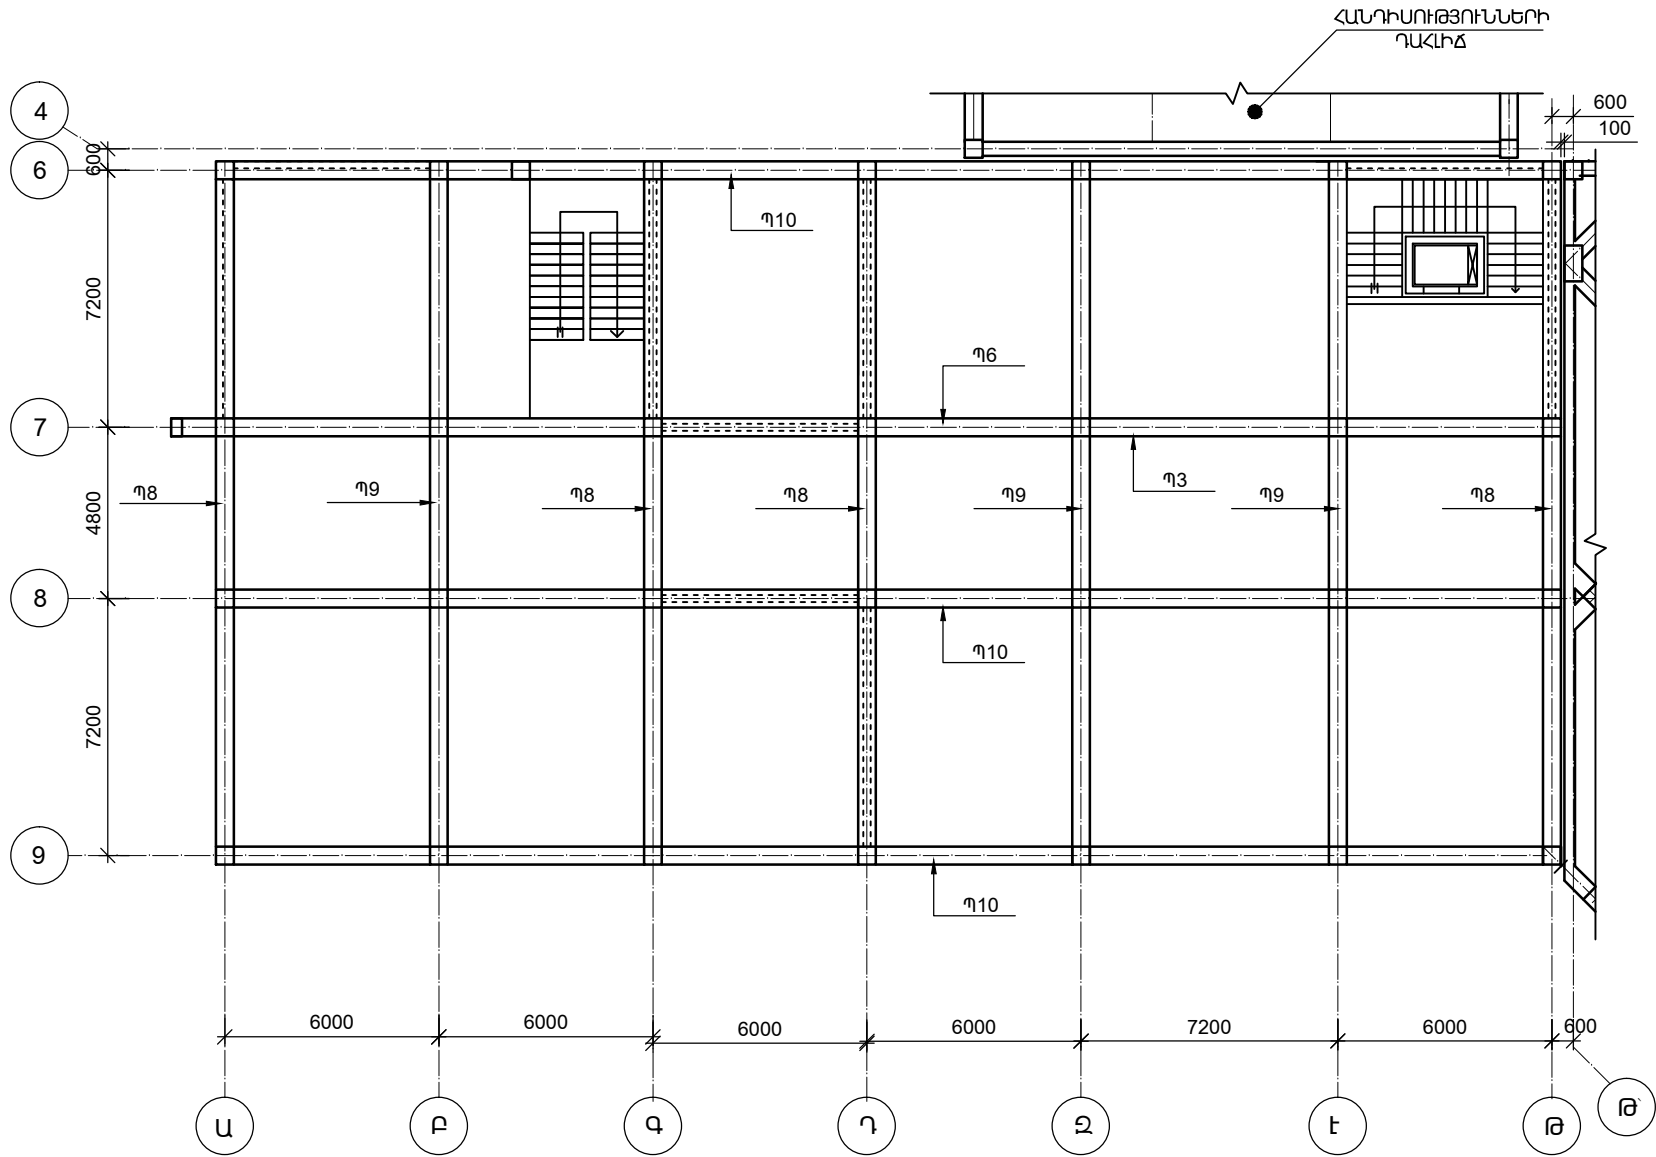

ՏՆՕՐԵՆ	Մ.ՀՈՒՄՆՅԱՆ	<i>Handwritten signature</i>	Ք.ԿԱՊԱՆ ԹԻՎ 7 ԴՊՐՈՑԻ ԿԱՌՈՒՑՈՒՄ /ՏԵԴԱԿԱՊՈՒՄ/		
ՆԳՃ	Մ.ՀՈՒՄՆՅԱՆ	<i>Handwritten signature</i>			
ՆԱԽԱԳԾԵՑ	Ա.ԽԱՍՏՅԱՆ	<i>Handwritten signature</i>	ԿՈՆՍՏՐՈՒԿՏՈՐԱԿԱՆ ՄԱՍ / I ՄԱՍՆԱՇՆՔ /	ՓՈՒԼ	ԹԵՐԹ
ՍՏՈՒԳԵՑ	Ն.ՍՏԵՓԱՆՅԱՆ	<i>Handwritten signature</i>		ԱՆ	Կ-11
			ԱՌԱՋԻՆ ՄԱՍՆԱՇՆՔԻ ՀԻՄՆԱԿՄԱՆՔԻ ՄԻԱՋՈՒՅԼ Ե/Ք ՏԱՐԻԵՐԻ ԴԱՍԱԿՈՐՈՒԹՅԱՆ ՍԽԵՄԱ +6.850 ՆԻՇՈՒՄ	«ՄԱՌԱ ԵՎ ԴՈՒՍՏՐԵՐ» ՍՊԸ	
					117