


ԱՌԱՋԻՆ ՄԱՍՆԱՇԵՆՔԻ ՀԻՄՆԱԿՄԱՆՔԻ ՄԻԱՋՈՒՅՆ Ե/Ք ՏԱՐՐԵՐԻ
ԴԱՍԱԿՈՐՈՒԹՅԱՆ ՍԽԵՄԱ +10.150 ՆԻՇՈՒՄ Մ1:200

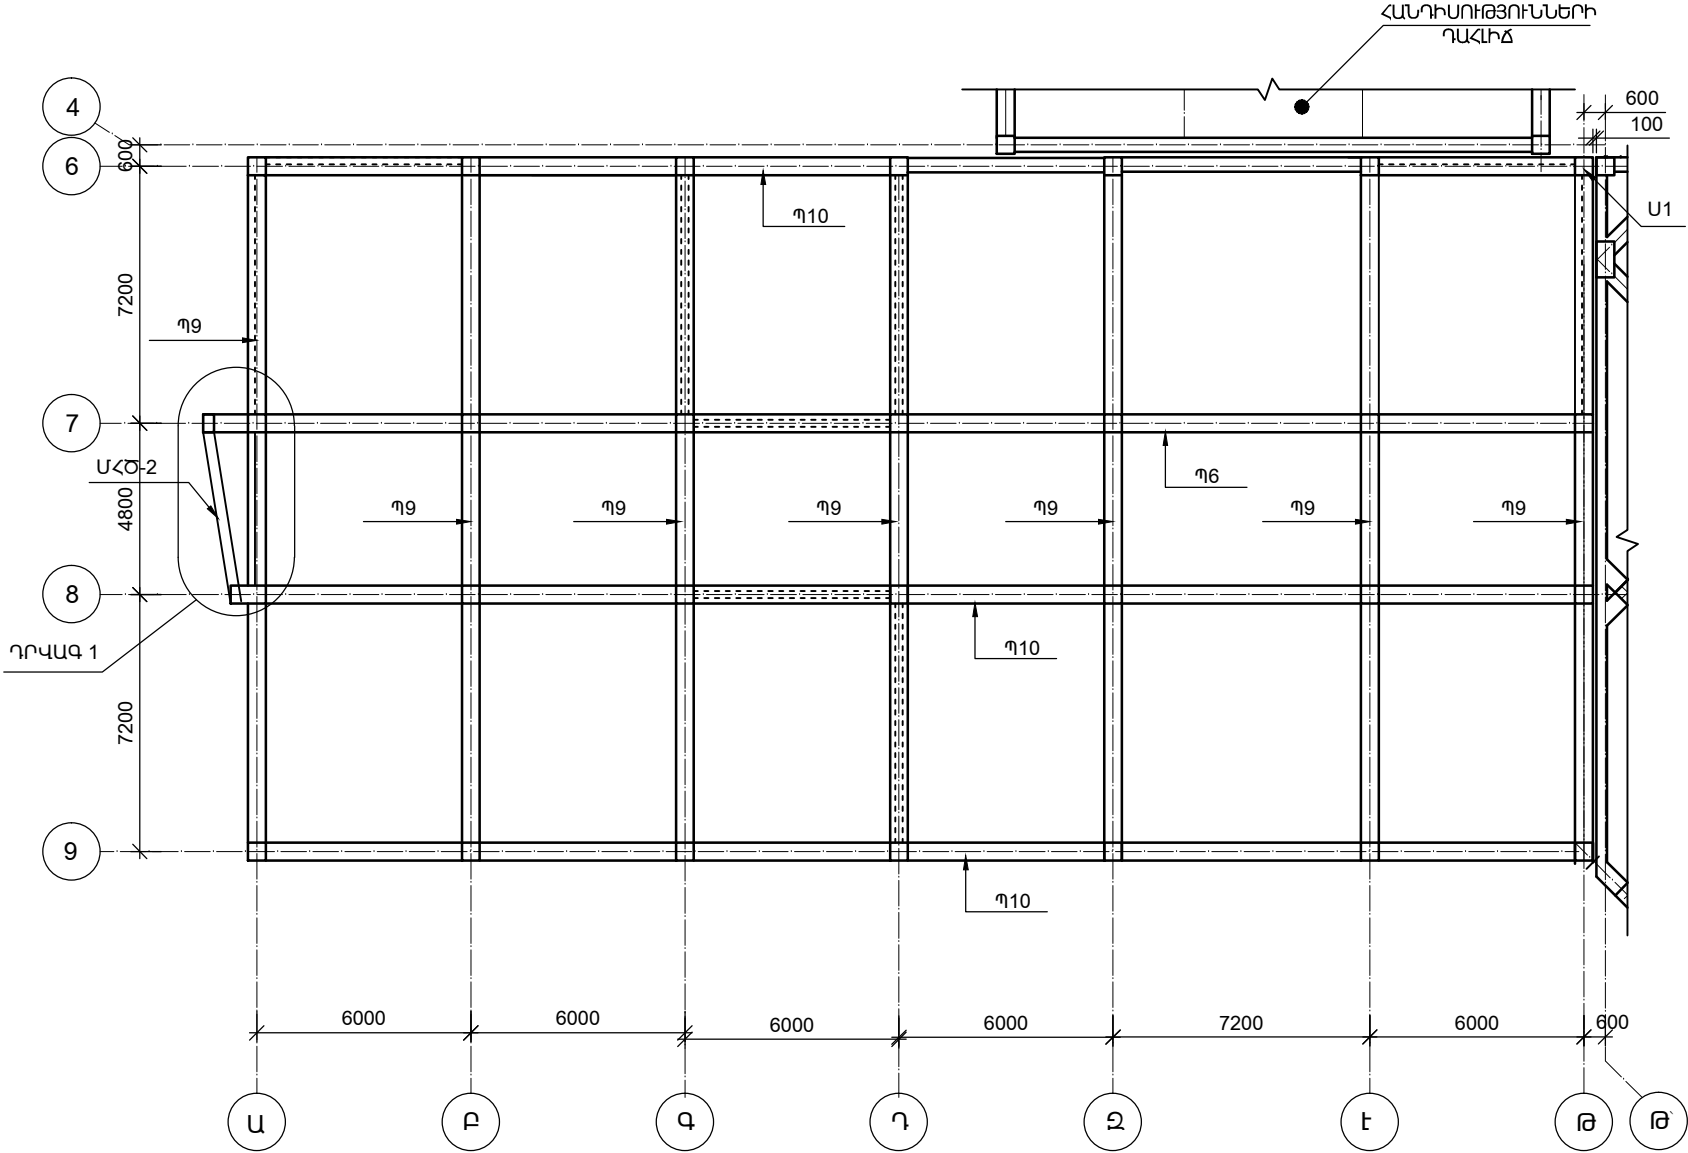

ՏՆՕՐԵՆ	Մ.ՀՈՒՄՆՅԱՆ		Ք.ԿԱՊԱՆ ԹԻՎ 7 ԴՊՐՈՑԻ ԿԱՌՈՒՑՈՒՄ /ՏԵԴԱԿԱՊՈՒՄ/		
ՆԳՃ	Մ.ՀՈՒՄՆՅԱՆ				
ՆԱԽԱԳԾԵՑ	Ա.ԽԱՍՏՅԱՆ				
ՍՏՈՒԳԵՑ	Ն.ՍՏԵՓԱՆՅԱՆ				
			ԿՈՆՍՏՐՈՒԿՏՈՐԱԿԱՆ ՄԱՍ / I ՄԱՍՆԱՇԵՆՔ /	ՓՈՒԼ ԱՆ	ԹԵՐԹ Կ-12
			ԱՌԱՋԻՆ ՄԱՍՆԱՇԵՆՔԻ ՀԻՄՆԱԿՄԱՆՔԻ ՄԻԱՋՈՒՅՆ Ե/Ք ՏԱՐՐԵՐԻ ԴԱՍԱԿՈՐՈՒԹՅԱՆ ՍԽԵՄԱ +10.150 ՆԻՇՈՒՄ	«ՄԱՌԱ ԵՎ ԴՈՒՍՏՐԵՐ» ՍՊԸ	
				ԹԵՐԹ 117	