

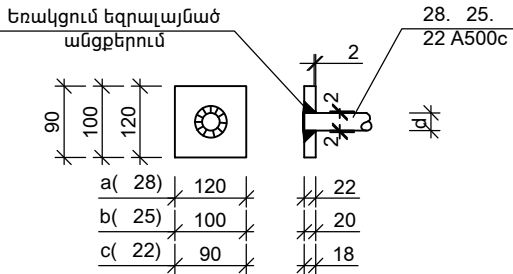



ՄԻԱԶՈՒՅԼ ԱՅՈՒՆ Ա-1 Մ1:50

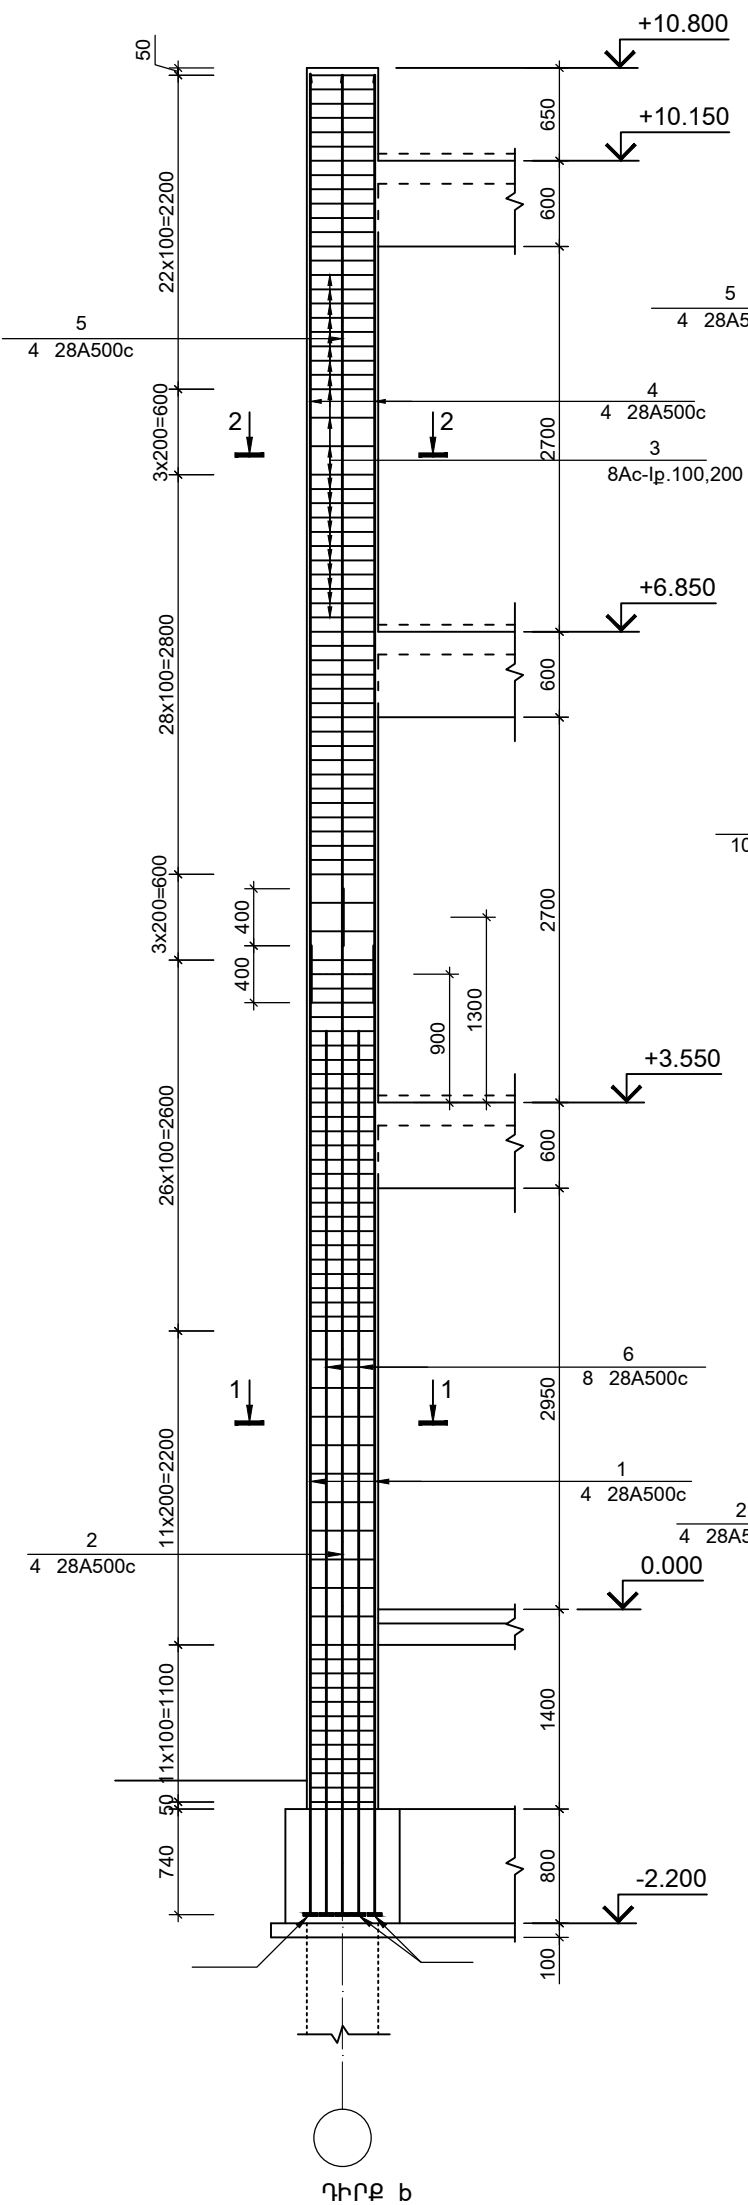


ՄԻԱԶՈՒՅԼ ԱՅՈՒՆ Ա-1* Մ1:50

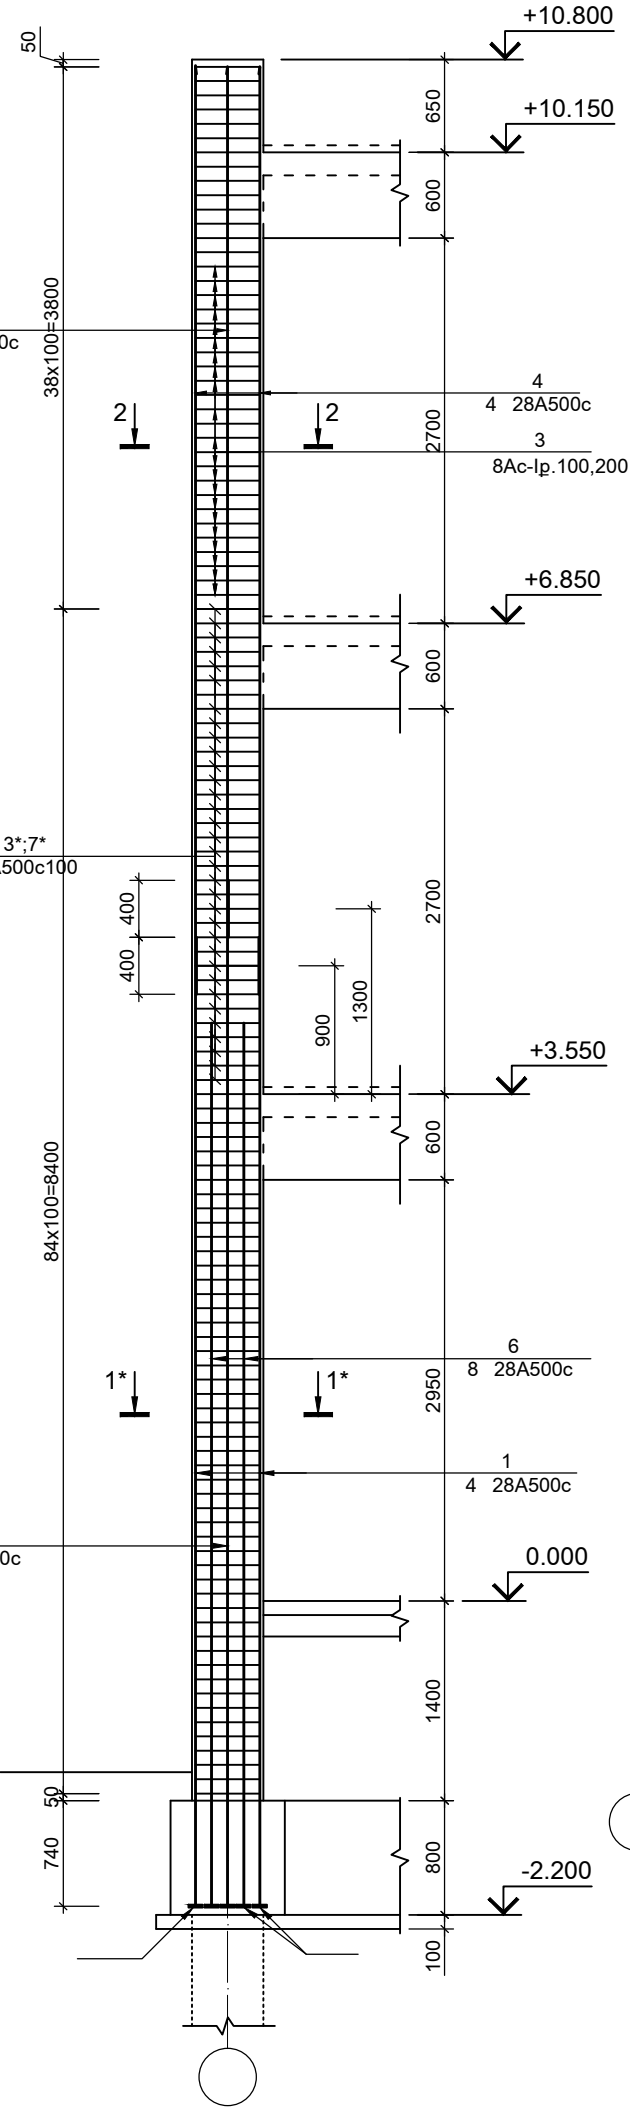


1-1Մ1:20

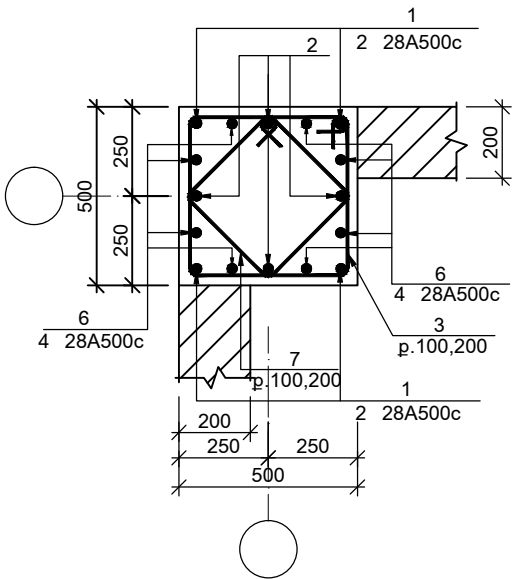

2-2Մ1:20

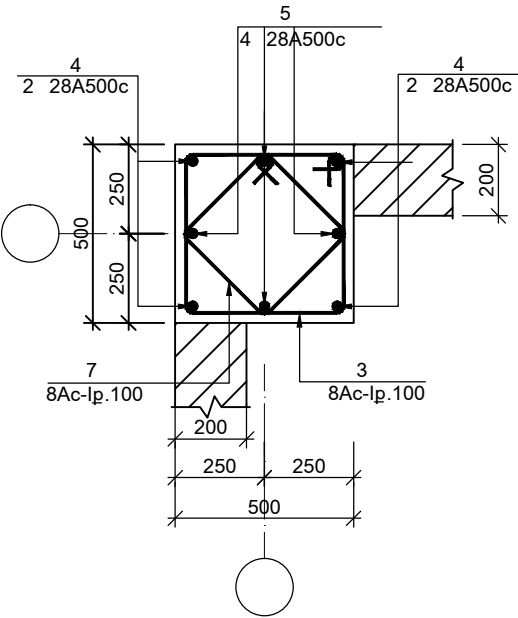

1*-1*Մ1:20

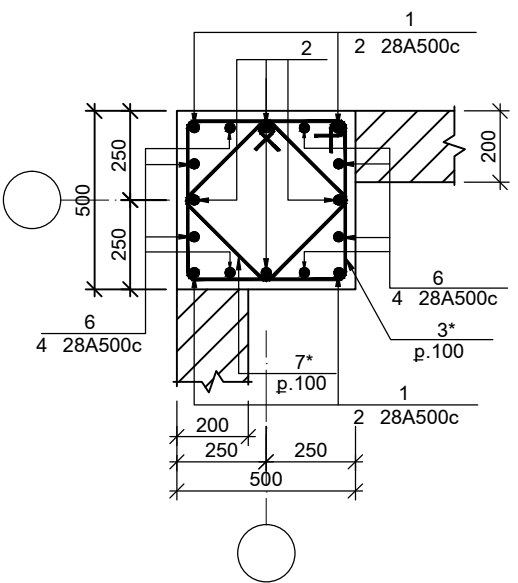

ՏՆՕՐԵՆ	Մ.ՀՈՒՄՆՅԱՆ	Ք.ԿԱՊԱՆ ԹԻՎ 7 ԴՊՐՈՑԻ ԿԱՌՈՒՅՈՒՄ /ՏԵՂԱԿԱՊՈՒՄ/			
ՆԳՃ	Մ.ՀՈՒՄՆՅԱՆ				
ՆԱԽԱԳԾԵՑ	Ա.ԽԱՍՏՅԱՆ	ԿՈՆՍՏՐՈՒԿՏՈՐԱԿԱՆ ՄԱՍ / 1 ՄԱՍՆԱՇԵՆՔ/	ՓՈՒԼ	ԹԵՐԹ	ԹԵՐԹԵՐ
ԱՏՈՒԳԵՑ	Ն.ԱՏԵՓԱՆՅԱՆ		ԱՆ	Կ-17	117
		ՄԻԱԶՈՒՅԼ ԱՅՈՒՆ Ա-1, Ա-1* ԿՏՐԱԾՔՆԵՐ 1-1, 2-2, 1*-1*	«ՄԱՌԱ ԵՎ ԴՈՒՍՏՐԵՐ» ՍՊԸ		