




ՄԻԱՋՈՒՅՆ ԱՅՈՒՆ Ա-2Ա1:50

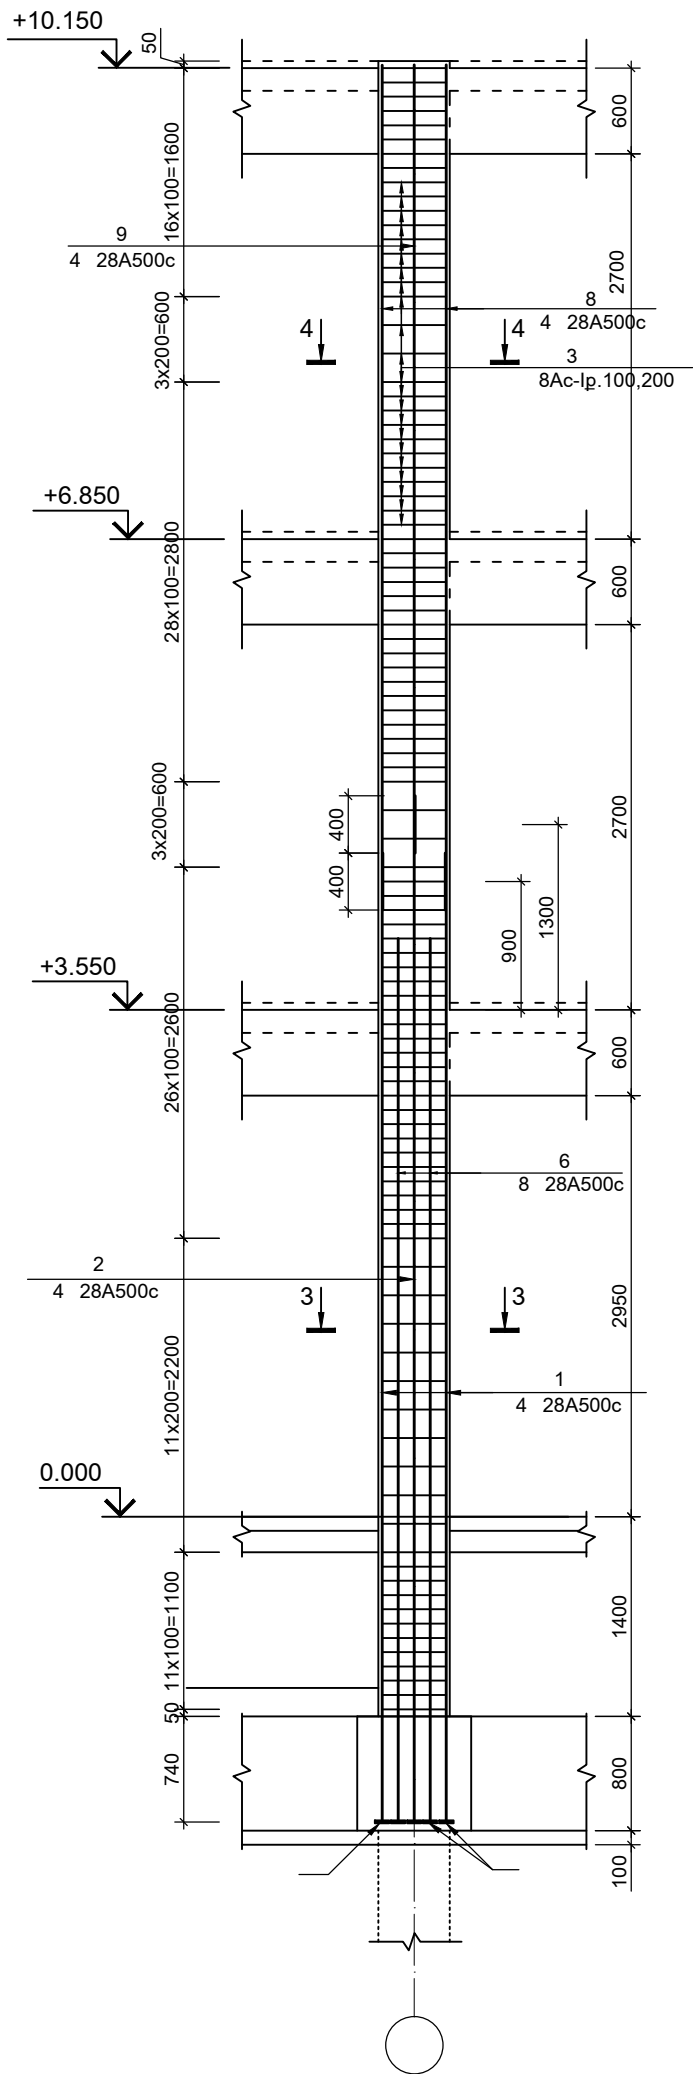


3-3Ա1:20

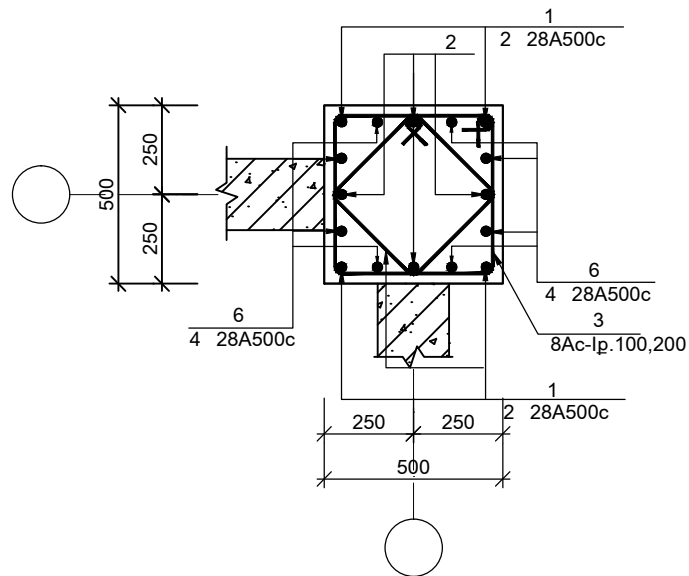

4-4Ա1:20

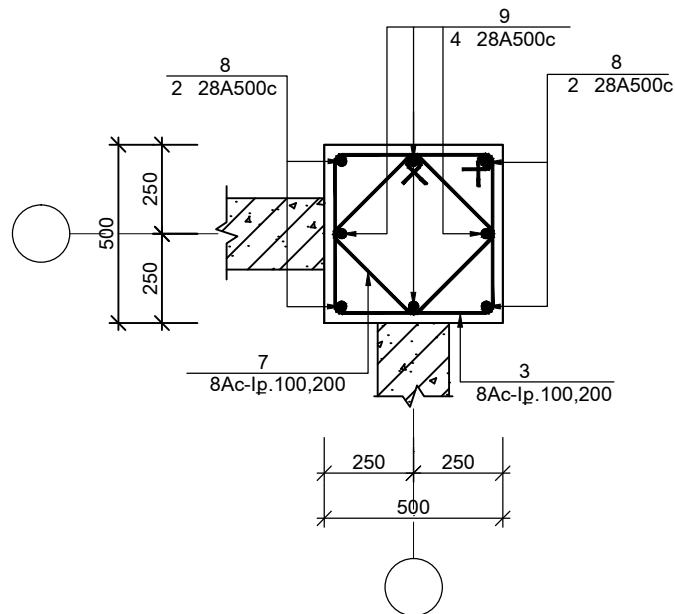

ԵՌԱԿՑՈՒՄ ՄԱԿԱԴԻՐՆԵՐՈՎ
ԱՅՈՒՆՆԵՐԻ ՀԱՄԱՐ

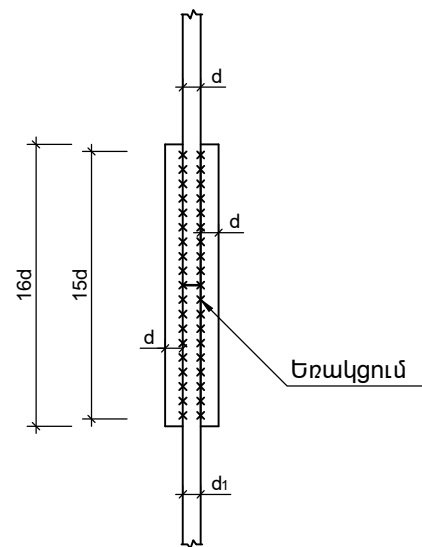

ԵՌԱԿՑՈՒՄ ԻՐԱԿԱՆԱՑՆԵԼ Է42Ա ՏԻՊԻ ԷԼԵԿՏՐՈՂՆԵՐՈՎ

ՏՆՕՐԵՆ	Մ.ՀՈՒՄՆՅԱՆ		Ք.ԿԱՊԱՆ ԹԻՎ 7 ԴՊՐՈՑԻ ԿԱՌՈՒՑՈՒՄ /ՏԵՂԱԿԱՊՈՒՄ/			
ՆԳՃ	Մ.ՀՈՒՄՆՅԱՆ		ԿՈՆՍՏՐՈՒԿՏՈՐԱԿԱՆ ՄԱՍ / 1 ՄԱՍՆԱՇԵՆՔ/			
ՆԱԽԱԳԾԵՑ	Ա.ԽԱՍՏՅԱՆ					
ԱՏՈՒԳԵՑ	Ն.ԱՏԵՓԱՆՅԱՆ					
			ՄԻԱՋՈՒՅՆ ԱՅՈՒՆ Ա-2 ԿՏՐԱԾՔՆԵՐ 3-3,4-4	ՓՈՒԼ ԱՆ	ԹԵՐԹ Կ-18	ԹԵՐԹԵՐ 117
				«ՄԱՌԱ ԵՎ ԴՈՒՍՏՐԵՐ» ՍՊԸ		