
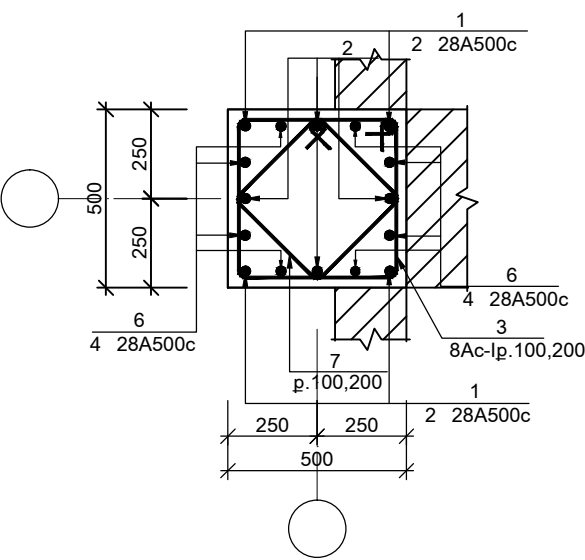
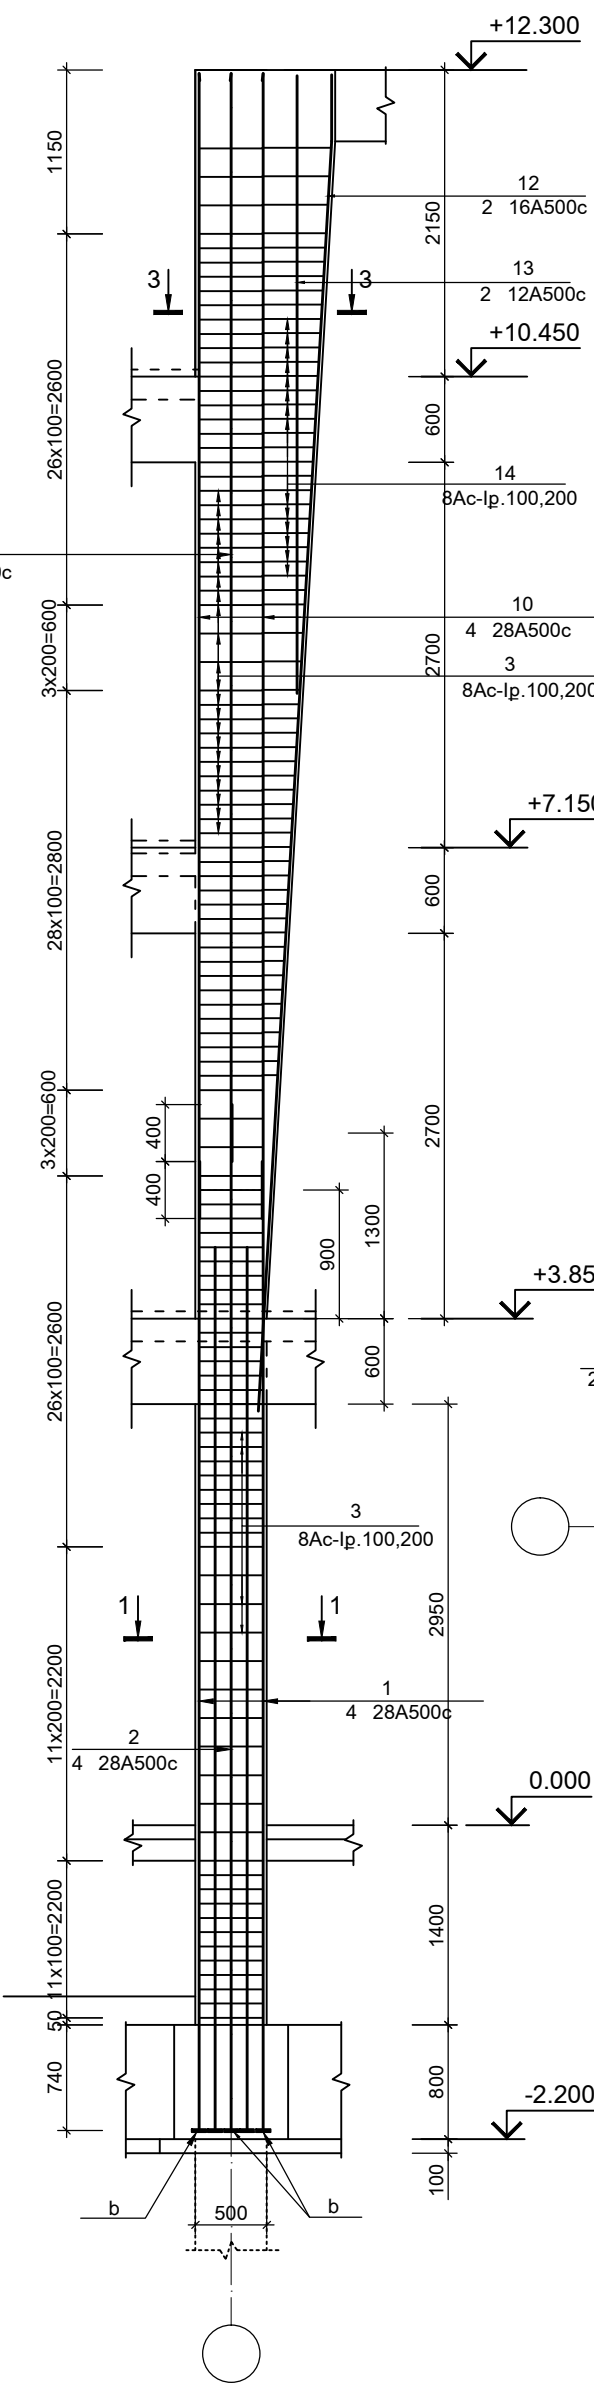



ՄԻԱՋՈՒՅԼ ԱՅՈՒՆ Ա-4 Մ1:50

1-1Մ1:20


ՄԻԱՋՈՒՅԼ ԱՅՈՒՆ Ա-3 Մ1:50

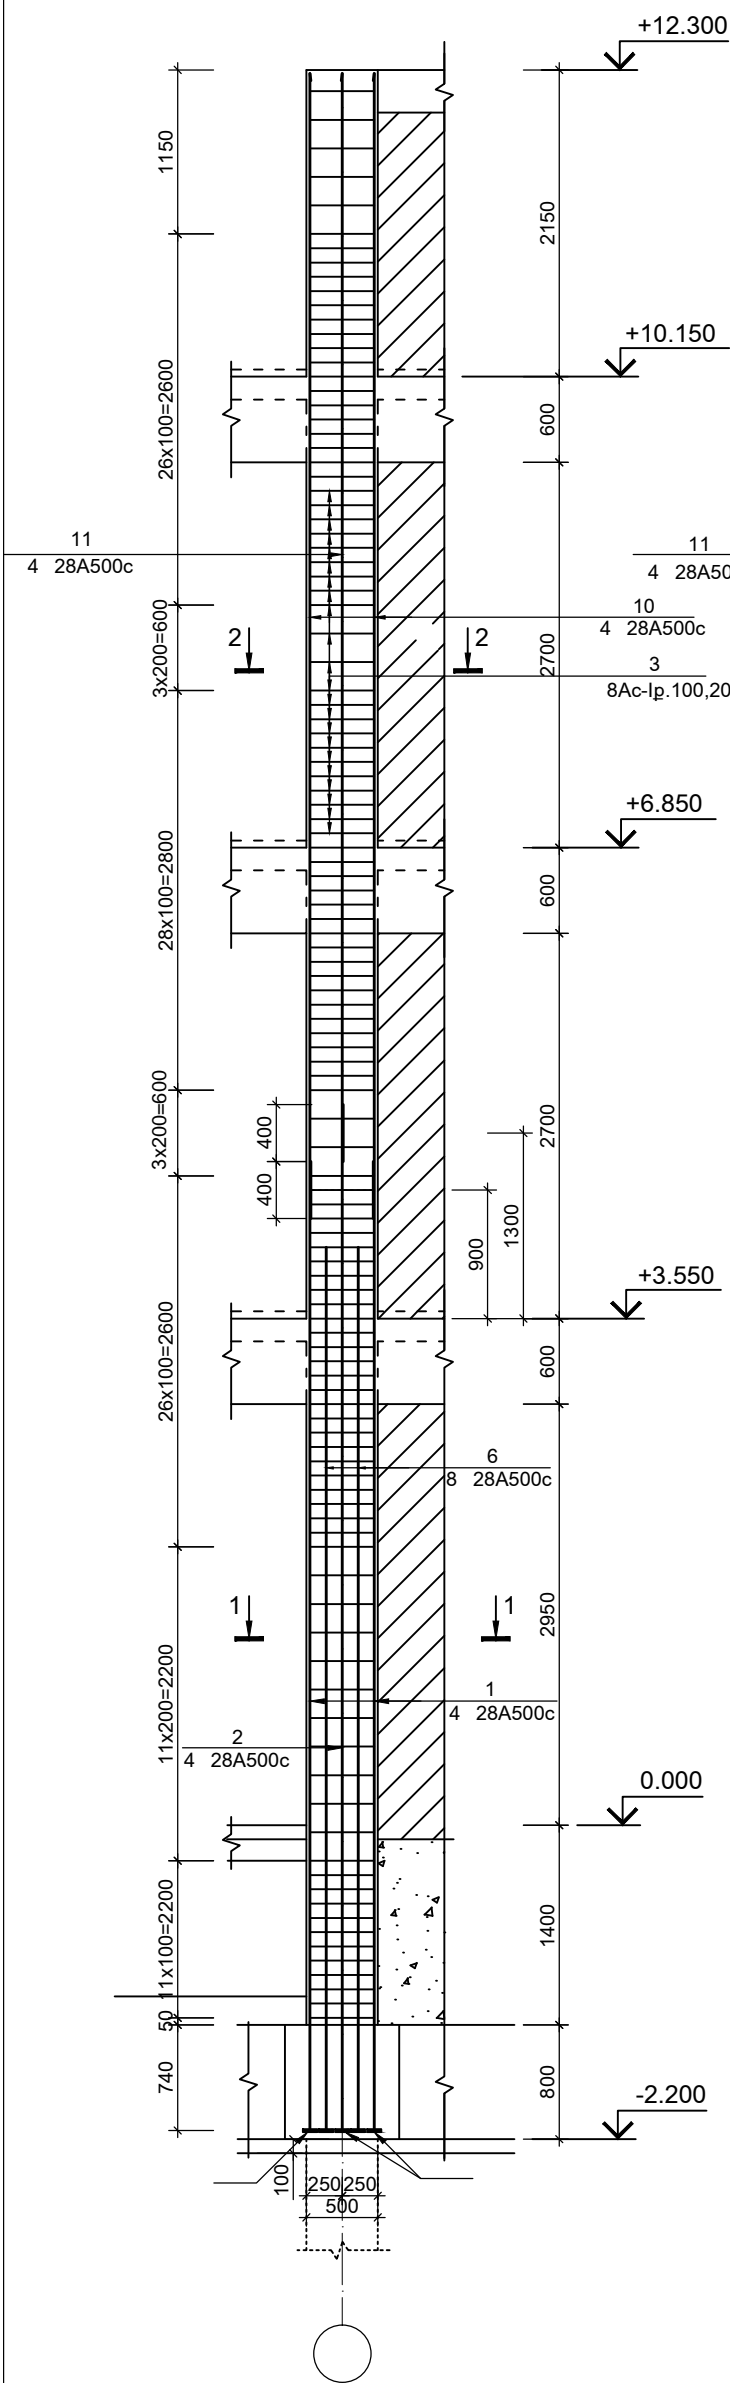


2-2Մ1:20

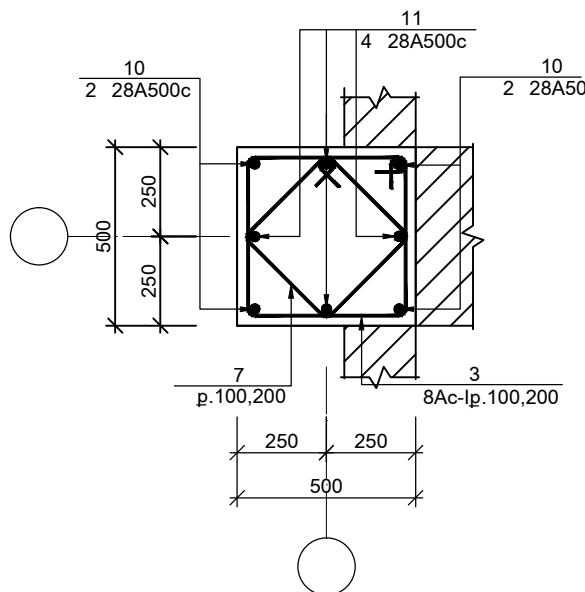

3-3Մ1:20

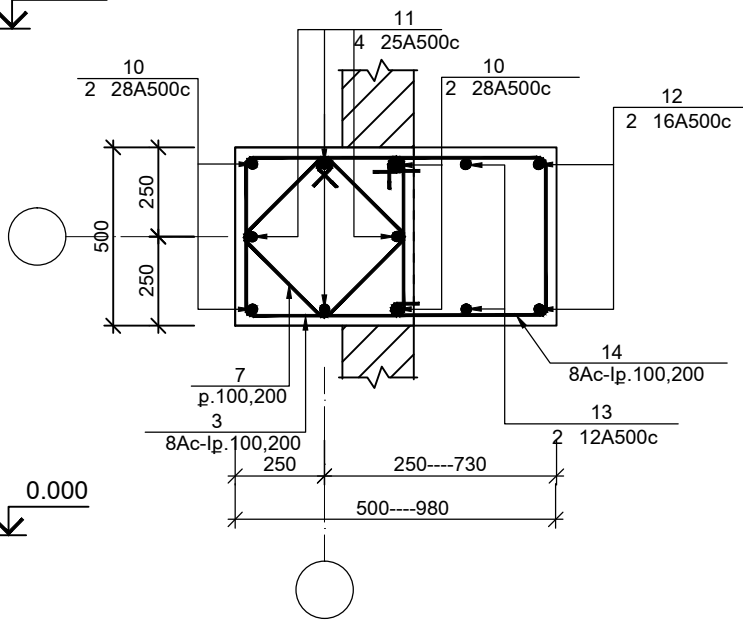

ՏՆՕՐԵՆ	Մ.ՀՈՒՄՆՅԱՆ		Ք.ԿԱՊԱՆ ԹԻՎ 7 ԴՊՐՈՑԻ ԿԱՌՈՒՑՈՒՄ /ՏԵՂԱԿԱՊՈՒՄ/		
ՆԳՃ	Մ.ՀՈՒՄՆՅԱՆ		ԿՈՆՍՏՐՈՒԿՏՈՐԱԿԱՆ ՄԱՍ / 1 ՄԱՍՆԱՇԵՆՔ /		
ՆԱԽԱԳԾԵՑ	Ա.ԽԱՍՏՅԱՆ				
ԱՏՈՒԳԵՑ	Ն.ԱՏԵՓԱՆՅԱՆ				
			ՄԻԱՋՈՒՅԼ ԱՅՈՒՆԵՐ Ա-3,Ա-4 ԿՏՐԱԾՔՆԵՐ 1-1,2-2,3-3	ՓՈՒԼ ԱՆ	ԹԵՐԹ Կ-19
				ԹԵՐԹԵՐ 117	
				«ՄԱՌԱ ԵՎ ԴՈՒՍՏՐԵՐ» ՍՊԸ	