




ՄԻԱՁՈՒՅԼ Ե/Ք ՄԻՋՈՒԿ ՄՁ1 Մ1:50

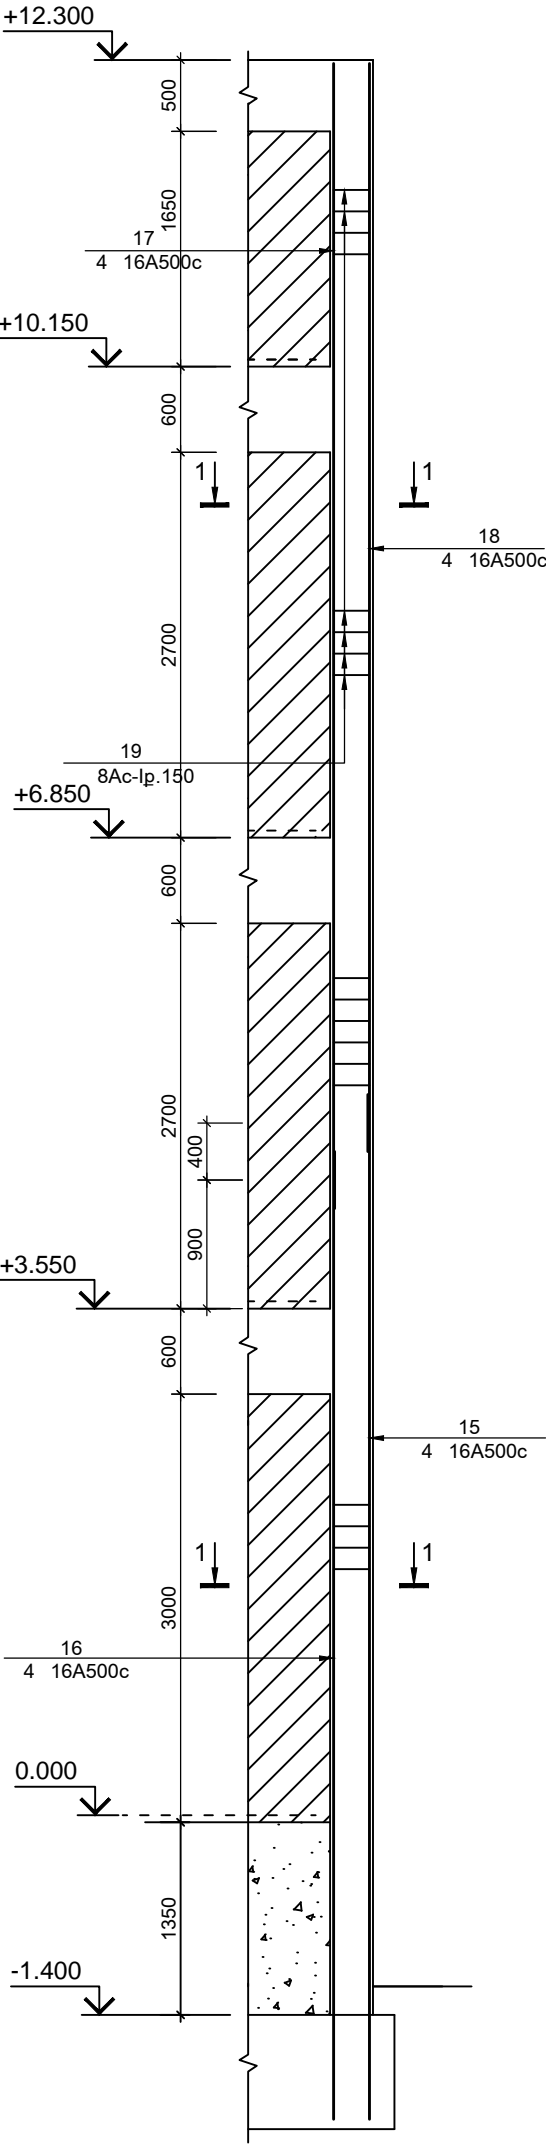


1-1Մ1:20

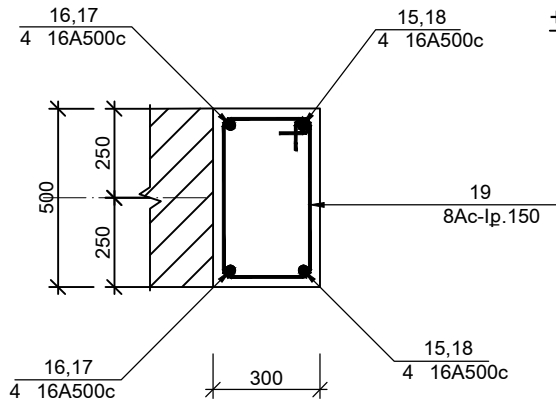


2-2Մ1:20

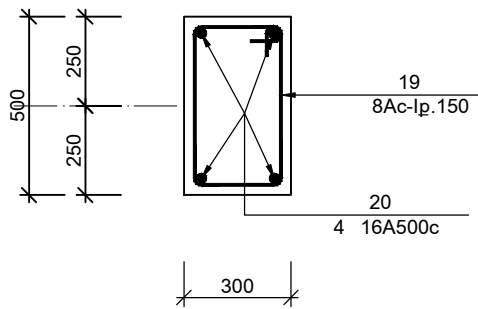


ՄԻԱՁՈՒՅԼ Ե/Ք ՄԻՋՈՒԿ ՄՁ2 Մ1:50

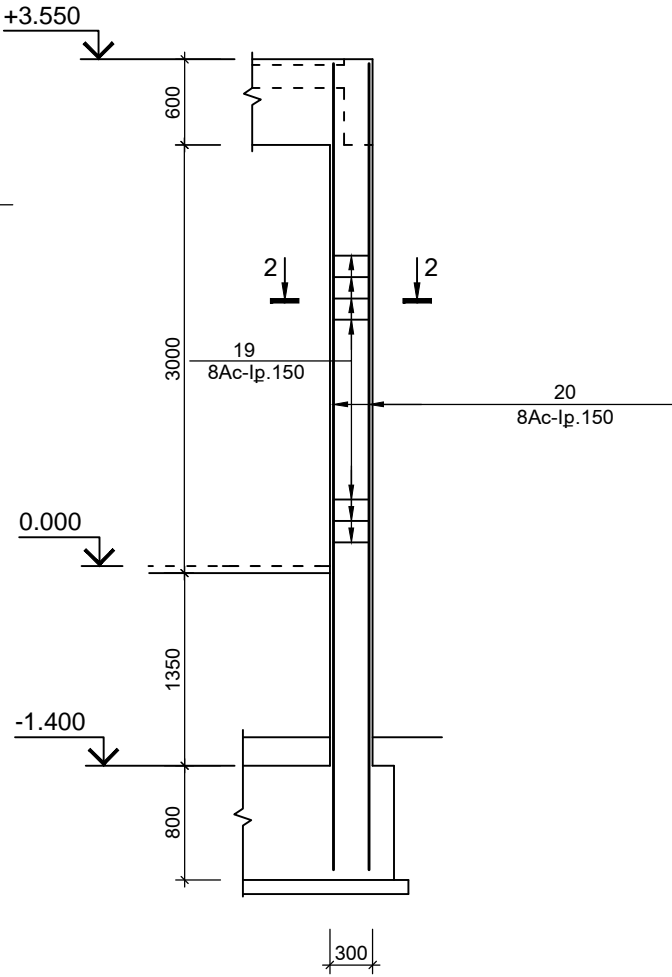



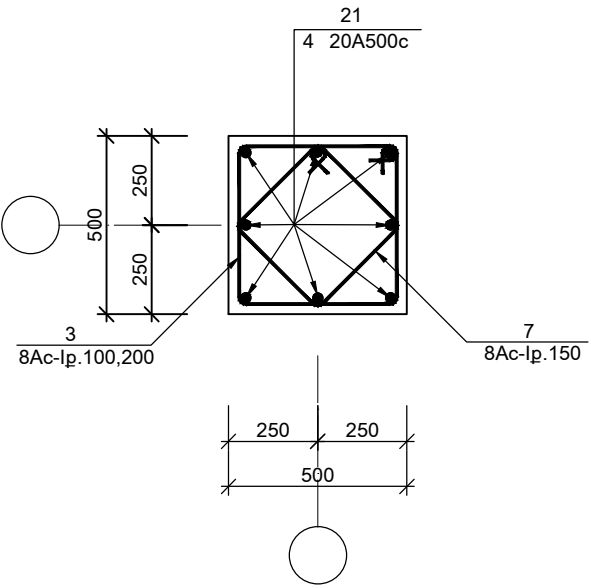

3-3Մ1:20

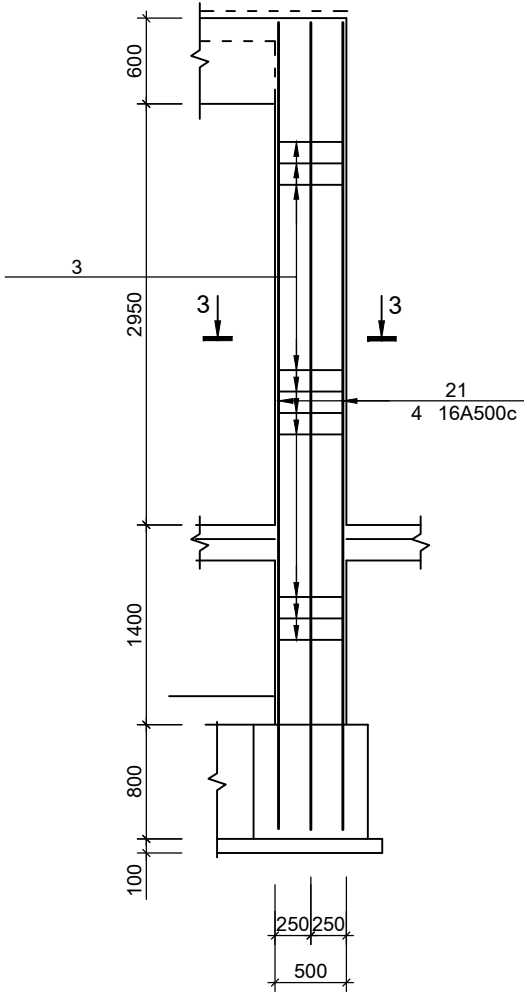

ՄԻԱՁՈՒՅԼ Ե/Ք ՄԻՋՈՒԿ ՄՁ3 Մ1:50



| | | | | | | | |
|----------|-------------|---|---|--|---------------------------|------|--------|
| ՏՆՕՐԵՆ | Մ.ՀՈՒՄՆՅԱՆ |  | Ք.ԿԱՊԱՆ ԹԻՎ 7 ԴՊՐՈՑԻ ԿԱՌՈՒՑՈՒՄ /ՏԵՂԱԿԱՊՈՒՄ/ | | | | |
| ՆԳՃ | Մ.ՀՈՒՄՆՅԱՆ |  | | | | | |
| ՆԱԽԱԳԾԵՑ | Ա.ԽԱՍՏՅԱՆ |  | ԿՈՆՍՏՐՈՒԿՏՈՐԱԿԱՆ ՄԱՍ / 1 ՄԱՍՆԱՇԵՆՔ/ | | ՓՈՒԼ | ԹԵՐԹ | ԹԵՐԹԵՐ |
| ՍՏՈՒԳԵՑ | Ն.ՍՏԵՓԱՆՅԱՆ |  | | | ԱՆ | Կ-20 | 117 |
| | | | ՄԻԱՁՈՒՅԼ Ե/Ք ՄԻՋՈՒԿ ՄՁ1, ՄՁ2, ՄՁ3 ԿՏՐՎԱԾՔՆԵՐ 1-1, 2-2, 3-3 | | «ՄԱՌԱ ԵՎ ԴՈՒՍՏՐԵՐ» ՍՊԸ | | |
| | | | | | | | |