

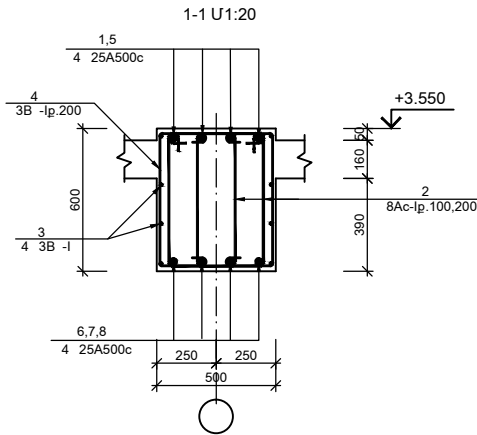
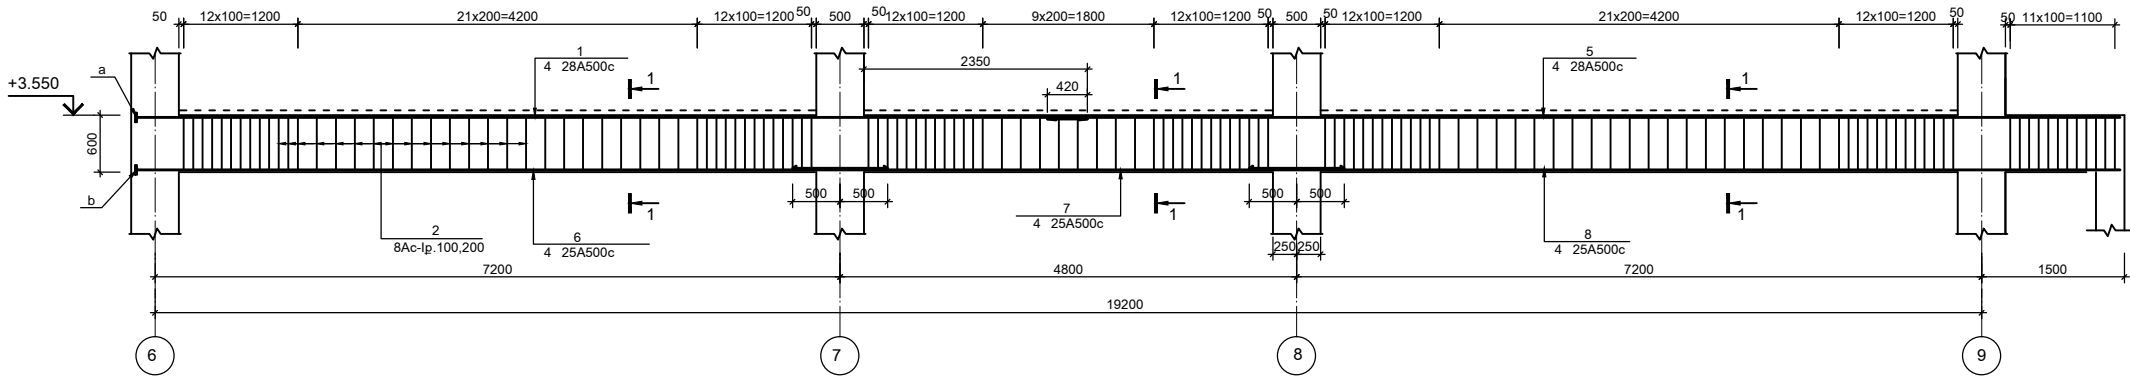


ՄԻԱՋՈՒՅԼ ՊԱՐԶՈՒՆԱԿ Պ-1 Մ1:50

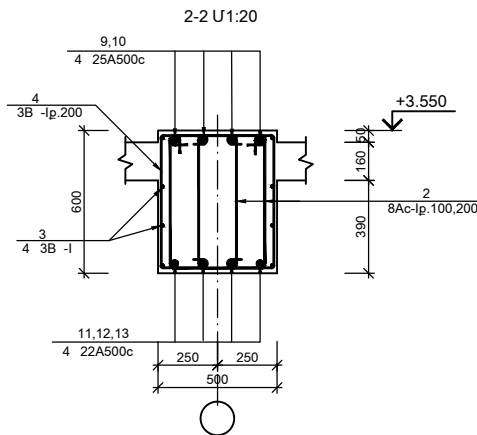

ՄԻԱՋՈՒՅԼ ՊԱՐԶՈՒՆԱԿ Պ-2 Մ1:50

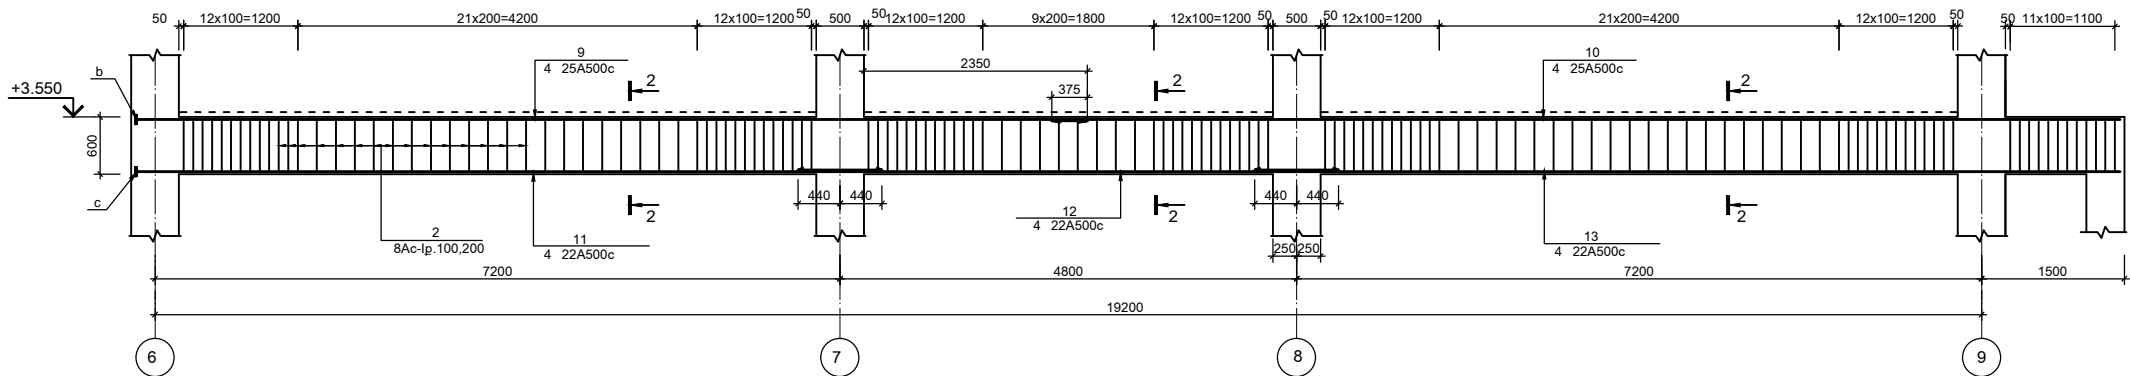

ԵՐԱՆՆԱԿԱՅԻՆ ՀԱՆԳՈՒՅՑՈՒՄ ՊԱՐԶՈՒՆԱԿԻ ԵՐԿԱՅՆԱԿԱՆ ԱՄՐԱՆՆԵՐԻ ԾՊԱԾՔԸ  
ԲԱՑԱՌԵԼՈՒ ՆՊԱՏԱԿՈՎ ՆԱԽԱՏՈՒՎԱԾ Է ԼՐԱՑՈՒՑԻՉ ԱՄՐԱՆԱՅԻՆ ՑԱՆՑ, ՊԱՇՏՊԱՆՈՒՄ ԵՐԻՏԻ  
ԱՊԱՀՈՎԱՆԱԾ ՀԱՄԱՐ, ԸՍՏ ՏՐՎԱԾ ՀԱՆԳՈՒՅՑԻ ԵՎ ԿՏՐՎԱԾՔՆԵՐԻ:

ՏՆՕՐԵՆ	Մ.ՀՈՒՄԵՅԱՆ		Ք.ԿԱՊԱՆ ԹԻՎ 7 ԴՊՐՈՑԻ ԿԱՌՈՒՑՈՒՄ /ՏԵՂԱԿԱՊՈՒՄ/		
ՆԳՃ	Մ.ՀՈՒՄԵՅԱՆ		ԿՈՆՍՏՐՈՒԿՏՈՐԱԿԱՆ ՄԱՍ / 1 ՄԱՍՆԱԾԵՆՔ/	ՓՈՒԼ	ԹԵՐԹ
ՆԱԽԱԳԾԵՑ	Ա.ԽԱՍՏՅԱՆ			ԱՆ	Կ-23
ԱՏՈՒԳԵՑ	Ն.ԱՍԵԾԱՆՅԱՆ		ՄԻԱՋՈՒՅԼ ՊԱՐԶՈՒՆԱԿՆԵՐ Պ-1, Պ-2, ԿՏՐՎԱԾՔՆԵՐ 1-1,2-2	«ՄԱՌԱ ԵՎ ԴՈՒՍՏՐԵՐ» ՍՊԸ	
					117