
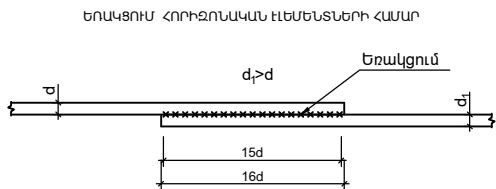
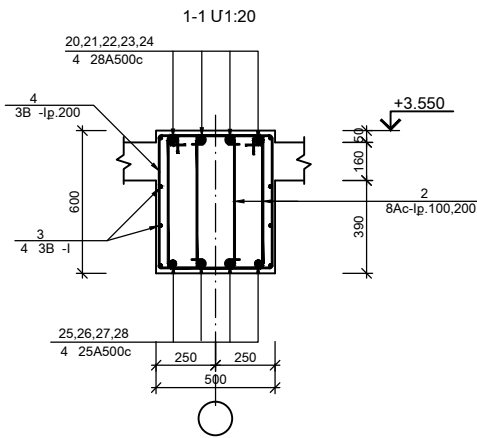


ՄԻԱՋՈՒՅԼ ՊԱՐԶՈՒՆԱԿ Պ-5 Ս1:50

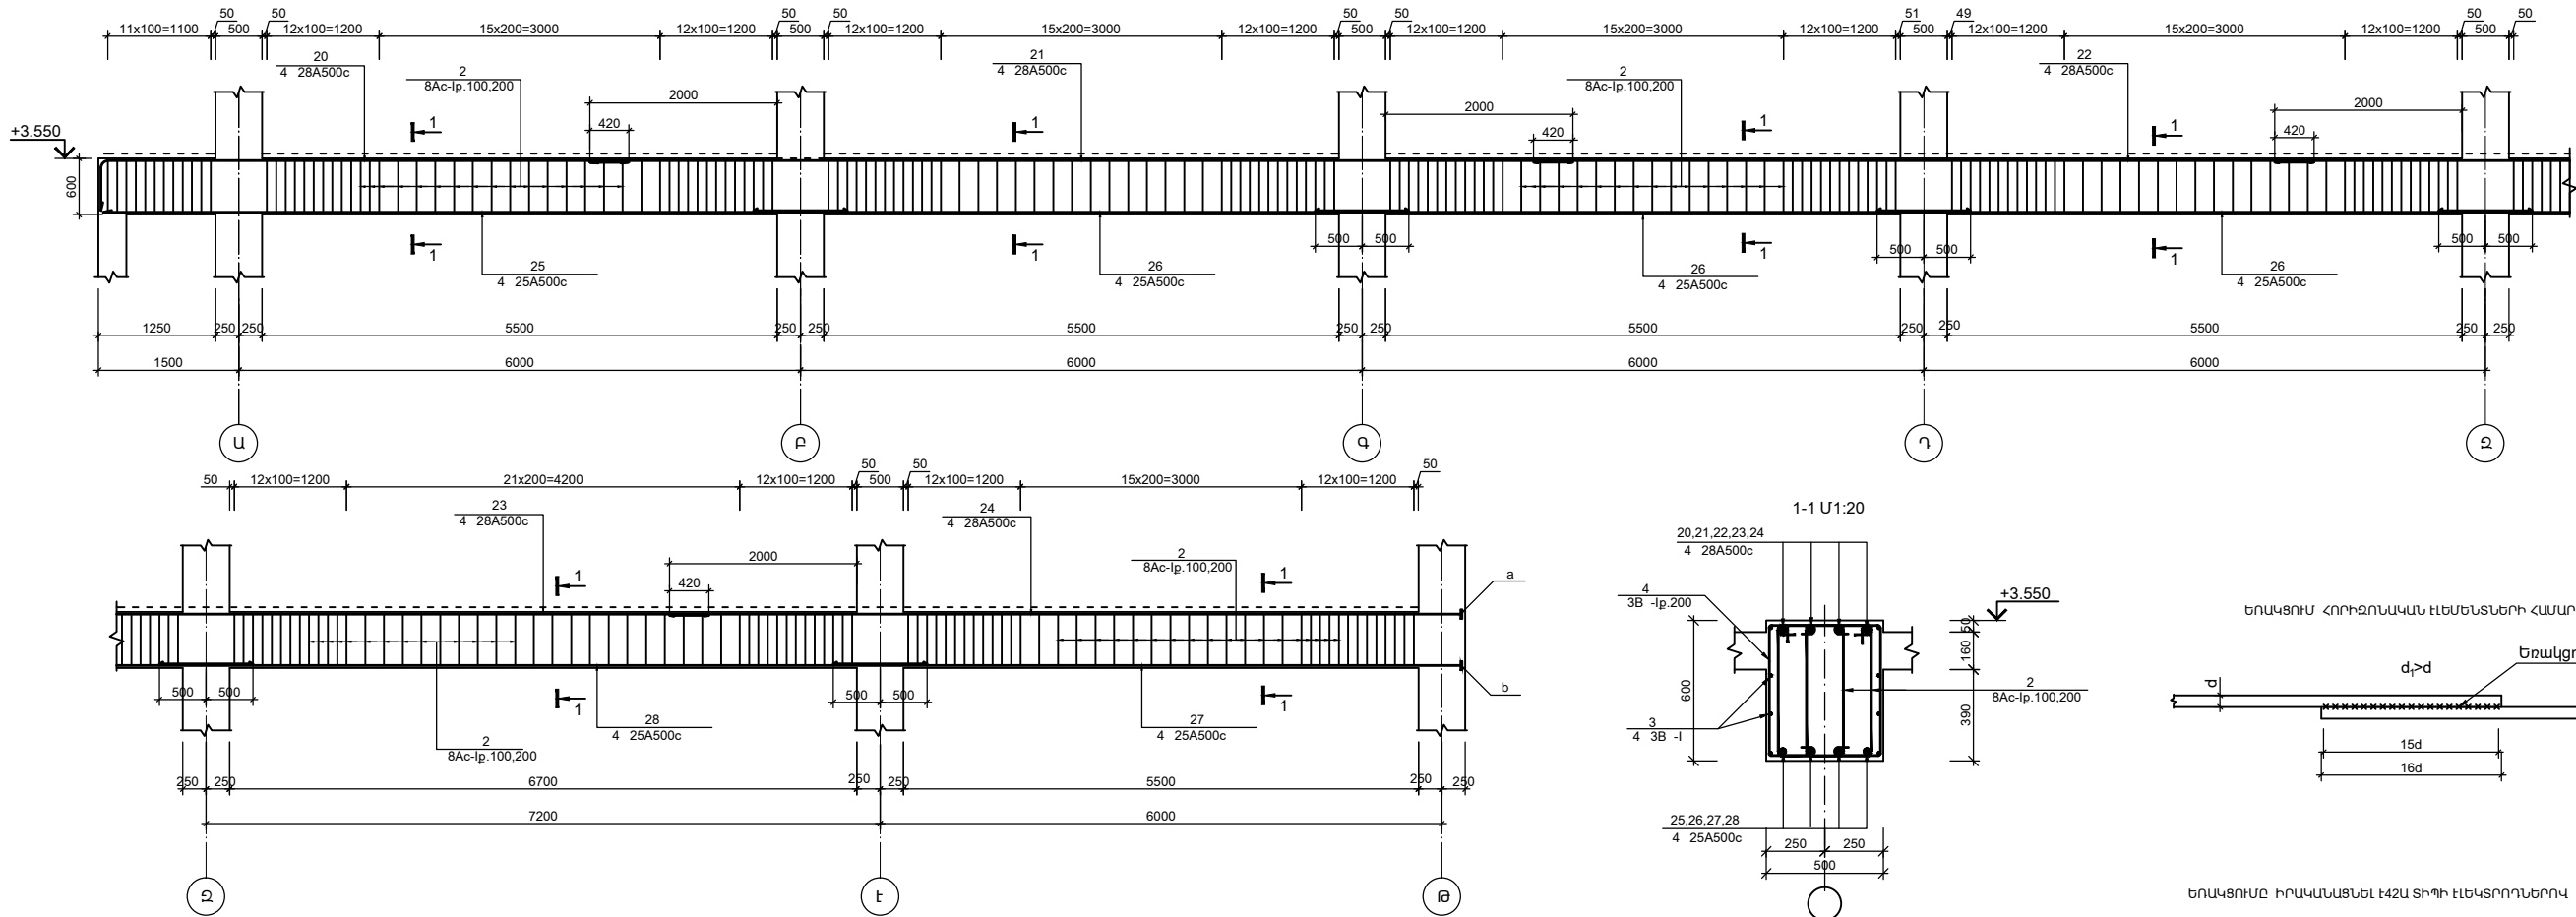

ԵՆԱԿՑՈՒՄԸ ԻՐԱՎԱՆԱՑՆԵԼ Է42Ա ՏԻՊԻ ԷԼԵԿՏՐՈՂՆԵՐՈՎ

ՏՆՕՐԵՆ	Մ.ՀՈՒՄԵՅԱՆ	Ք.ԿԱՊԱՆ ԹԻՎ 7 ԴՊՐՈՑԻ ԿԱՌՈՒՑՈՒՄ /ՏԵՂԱԿԱՊՈՒՄ/		
ՆՊՃ	Մ.ՀՈՒՄԵՅԱՆ			
ՆԱԽԱԳԾԵՑ	Ա.ԽԱՍՏՅԱՆ	ԿՈՆՍՏՐՈՒԿՏՈՐԱԿԱՆ ՄԱՍ / I ՄԱՍՆԱԵՆԵՆՔ/	ՓՈՒԼ	ԹԵՐԹ
ԱՏՈՒԳԵՑ	Ն.ԱՏԵԾԱՆՅԱՆ		ԱՆ	Կ-25
		ՄԻԱՋՈՒՅԼ ՊԱՐԶՈՒՆԱԿ Պ-5, ԿՏՐԱԿԱԾՔ 1-1	«ՄԱՌԱԵՎ ԴՈՒՍՏՐԻՆ» ՍՊԸ	
				117