

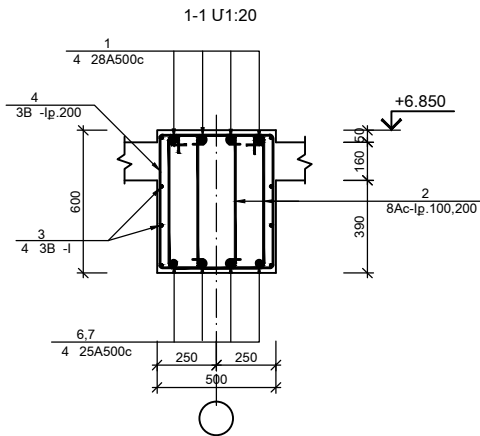
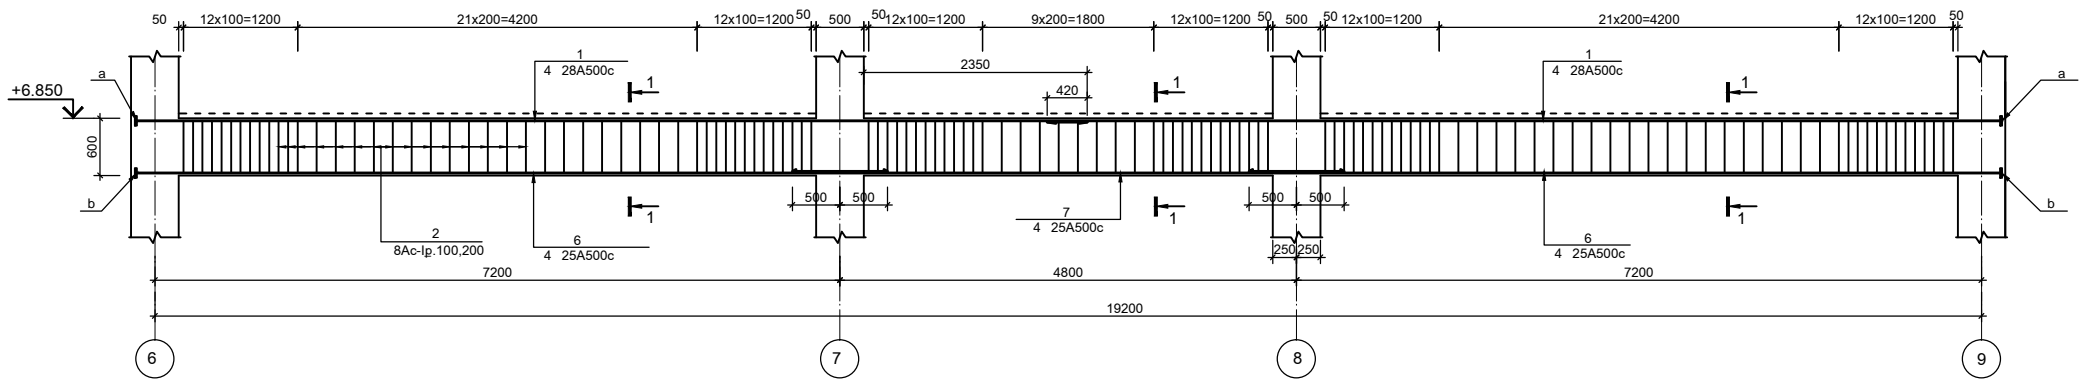


ՄԻԱՋՈՒՅՆ ՊԱՐԶՈՒՆԱԿ Պ-8 Մ1:50

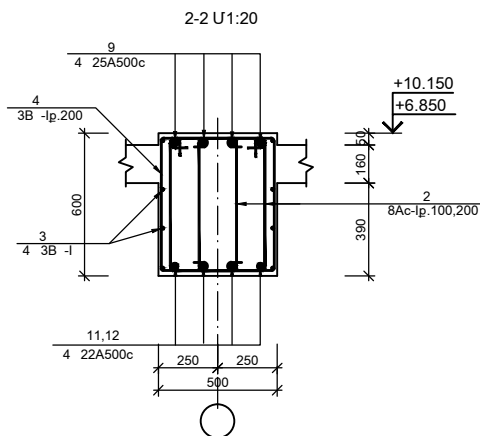

ՄԻԱՋՈՒՅՆ ՊԱՐԶՈՒՆԱԿ Պ-9 Մ1:50

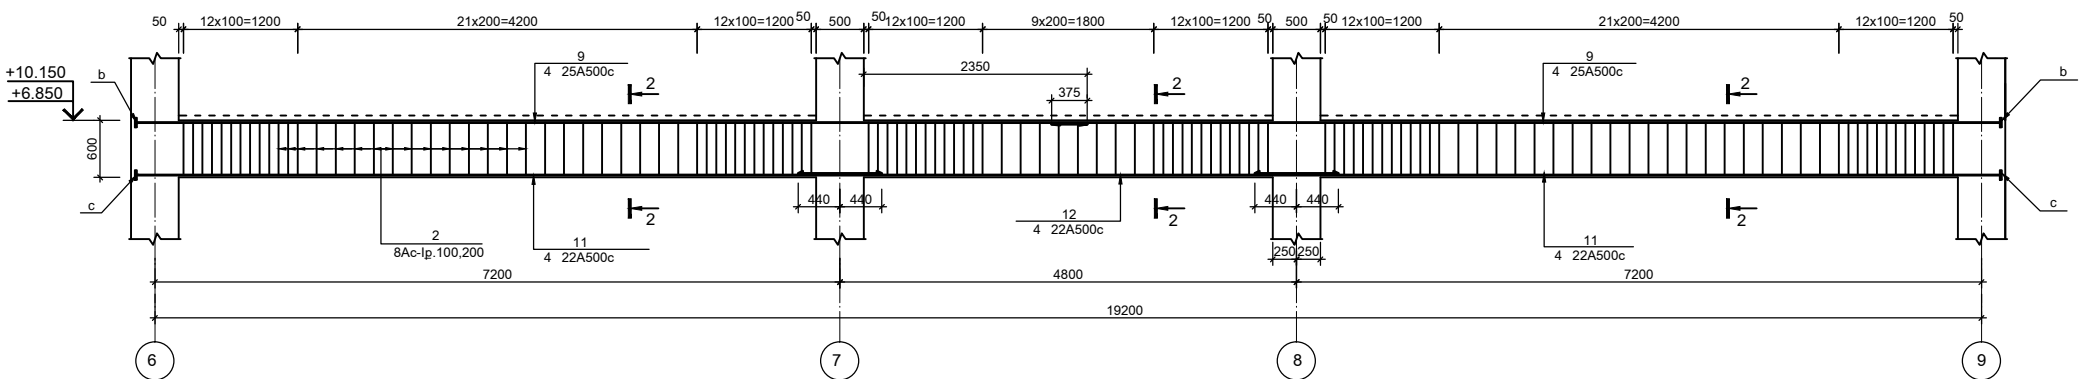

ՏՆՕՐԵՆ	Մ.ՀՈՒՄՆՅԱՆ	Ք.ԿԱՊԱՆ ԹԻՎ 7 ԴՊՐՈՑԻ ԿԱՌՈՒՑՈՒՄ		
ՆՊՃ	Մ.ՀՈՒՄՆՅԱՆ	/ՏԵՂԱԿԱՊՈՒՄ/		
ՆԱԽԱԳԾԵՑ	Ա.ԽԱՍՏՅԱՆ	ԿՈՆՍՏՐՈՒԿՏՈՐԱԿԱՆ ՄԱՍ / I ՄԱՍՆԱԵՆՆԵ/	ՓՈՒԼ	ԹԵՐԹ
ԱՏՈՒԳԵՑ	Ն.ԱՍԵԾԱՆՅԱՆ		ԱՆ	Կ-28
		ՄԻԱՋՈՒՅՆ ՊԱՐԶՈՒՆԱԿՆԵՐ Պ-8 Պ-9, ԿՏՐԿԱԾՔՆԵՐ 1-1,2-2		117
				«ՄԱՌԱՎԵԿ ԴՈՒՍՏՐԻՐ» ՍՊԸ