
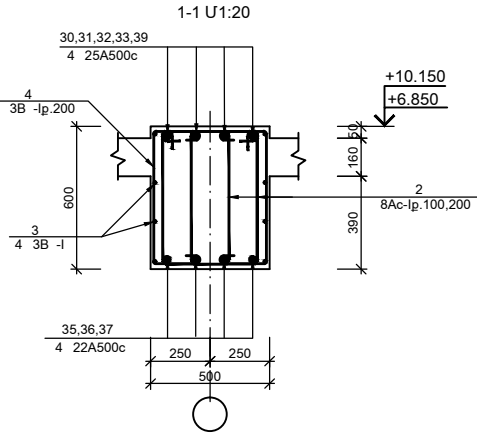


ՄԻԱՋՈՒՅՆ ՊԱՐԶՈՒՆԱԿ Պ-10 Մ1:50

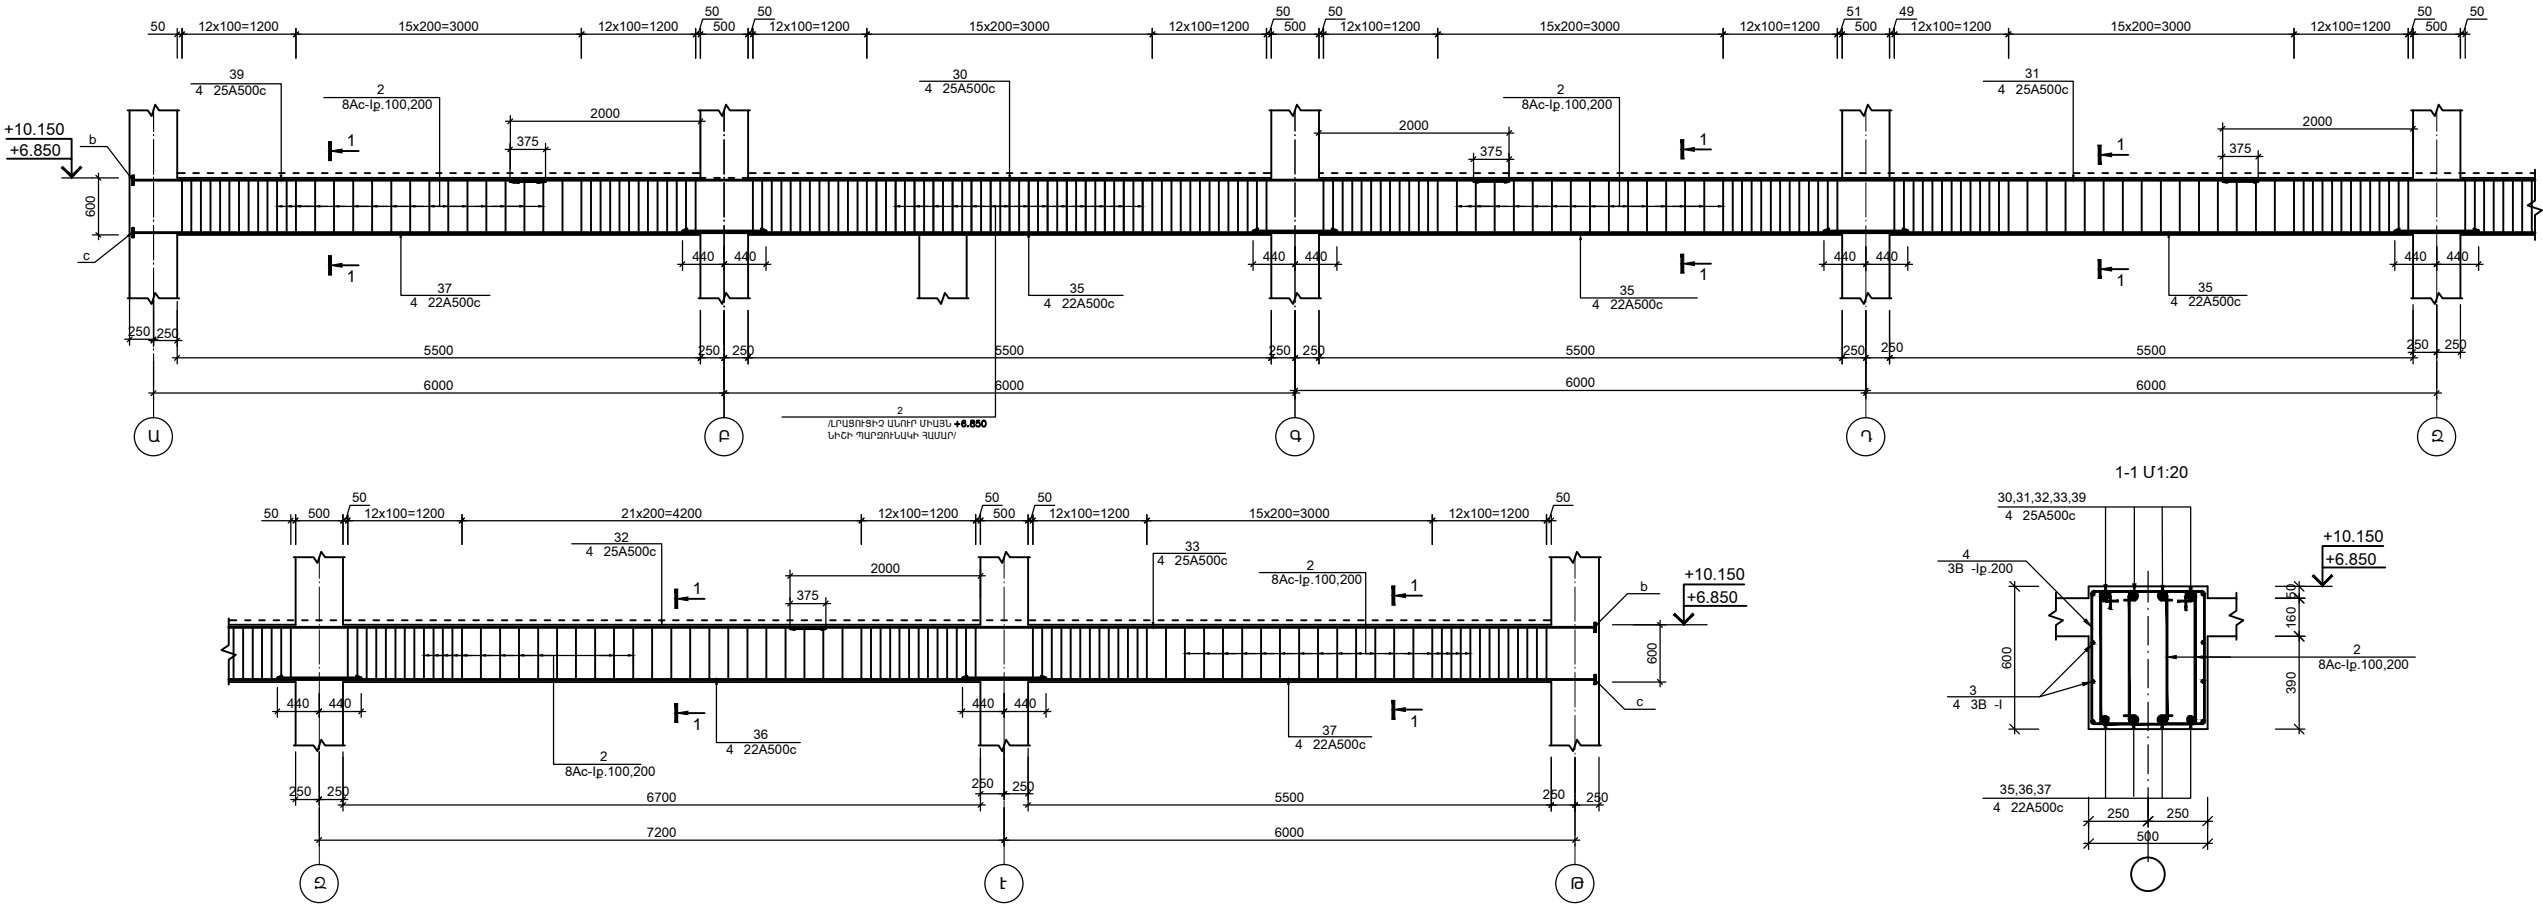

ԼՐԱՑՈՒՄԻՉ ԱՆՈՒՐ ՊԱՐԶՈՒՆԱԿ Պ-10-Ի ՅԱՆՈՐ / ԴԻՐՔ 2/ -- Ø8 Aс-I --- 0.72x30=21.6

ՏՆՕՐԵՆ	Մ.ՀՈՒՄՆՅԱՆ	Ք.ԿԱՊԱՆ ԹԻՎ 7 ԴՊՐՈՑԻ ԿԱՌՈՒՑՈՒՄ		
ՆԳՃ	Մ.ՀՈՒՄՆՅԱՆ	/ՏԵՂԱԿԱՊՈՒՄ/		
ՆԱԽԱԳԾԵՑ	Ա.ԽԱՍՏՅԱՆ	ԿՈՆՍՏՐՈՒԿՏՈՐԱԿԱՆ ՄԱՍ / I ՄԱՍՆԱԵՆԵՆՔ /	ՓՈՒԼ	ԹԵՐԹ
ԱՏՈՒԳԵՑ	Ն.ԱՏԵԾԱՆՅԱՆ		ԱՆ	Կ-29
		ՄԻԱՋՈՒՅՆ ՊԱՐԶՈՒՆԱԿՆԵՐ Պ-10 ԿՏՐԿԱԾՔ 1-1		117
			«ՄԱՌԱԵՎ ԴՈՒՍՏՐԻՐ» ՄՊԸ	