



ԵՐԿՐՈՐԴ ՄԱՍՆԱՇԵՆՔԻ ՀԻՄՆԱԿՄԱՆՔԻ ՄԻԱՁՈՒՅԼ Ե/Ք ՏԱՐԻԵՐԻ
ՂԱՍԱԿՈՐՈՒԹՅԱՆ ՍԽԵՄԱ +10.150 ՆԻՇՈՒՄ Մ1:200

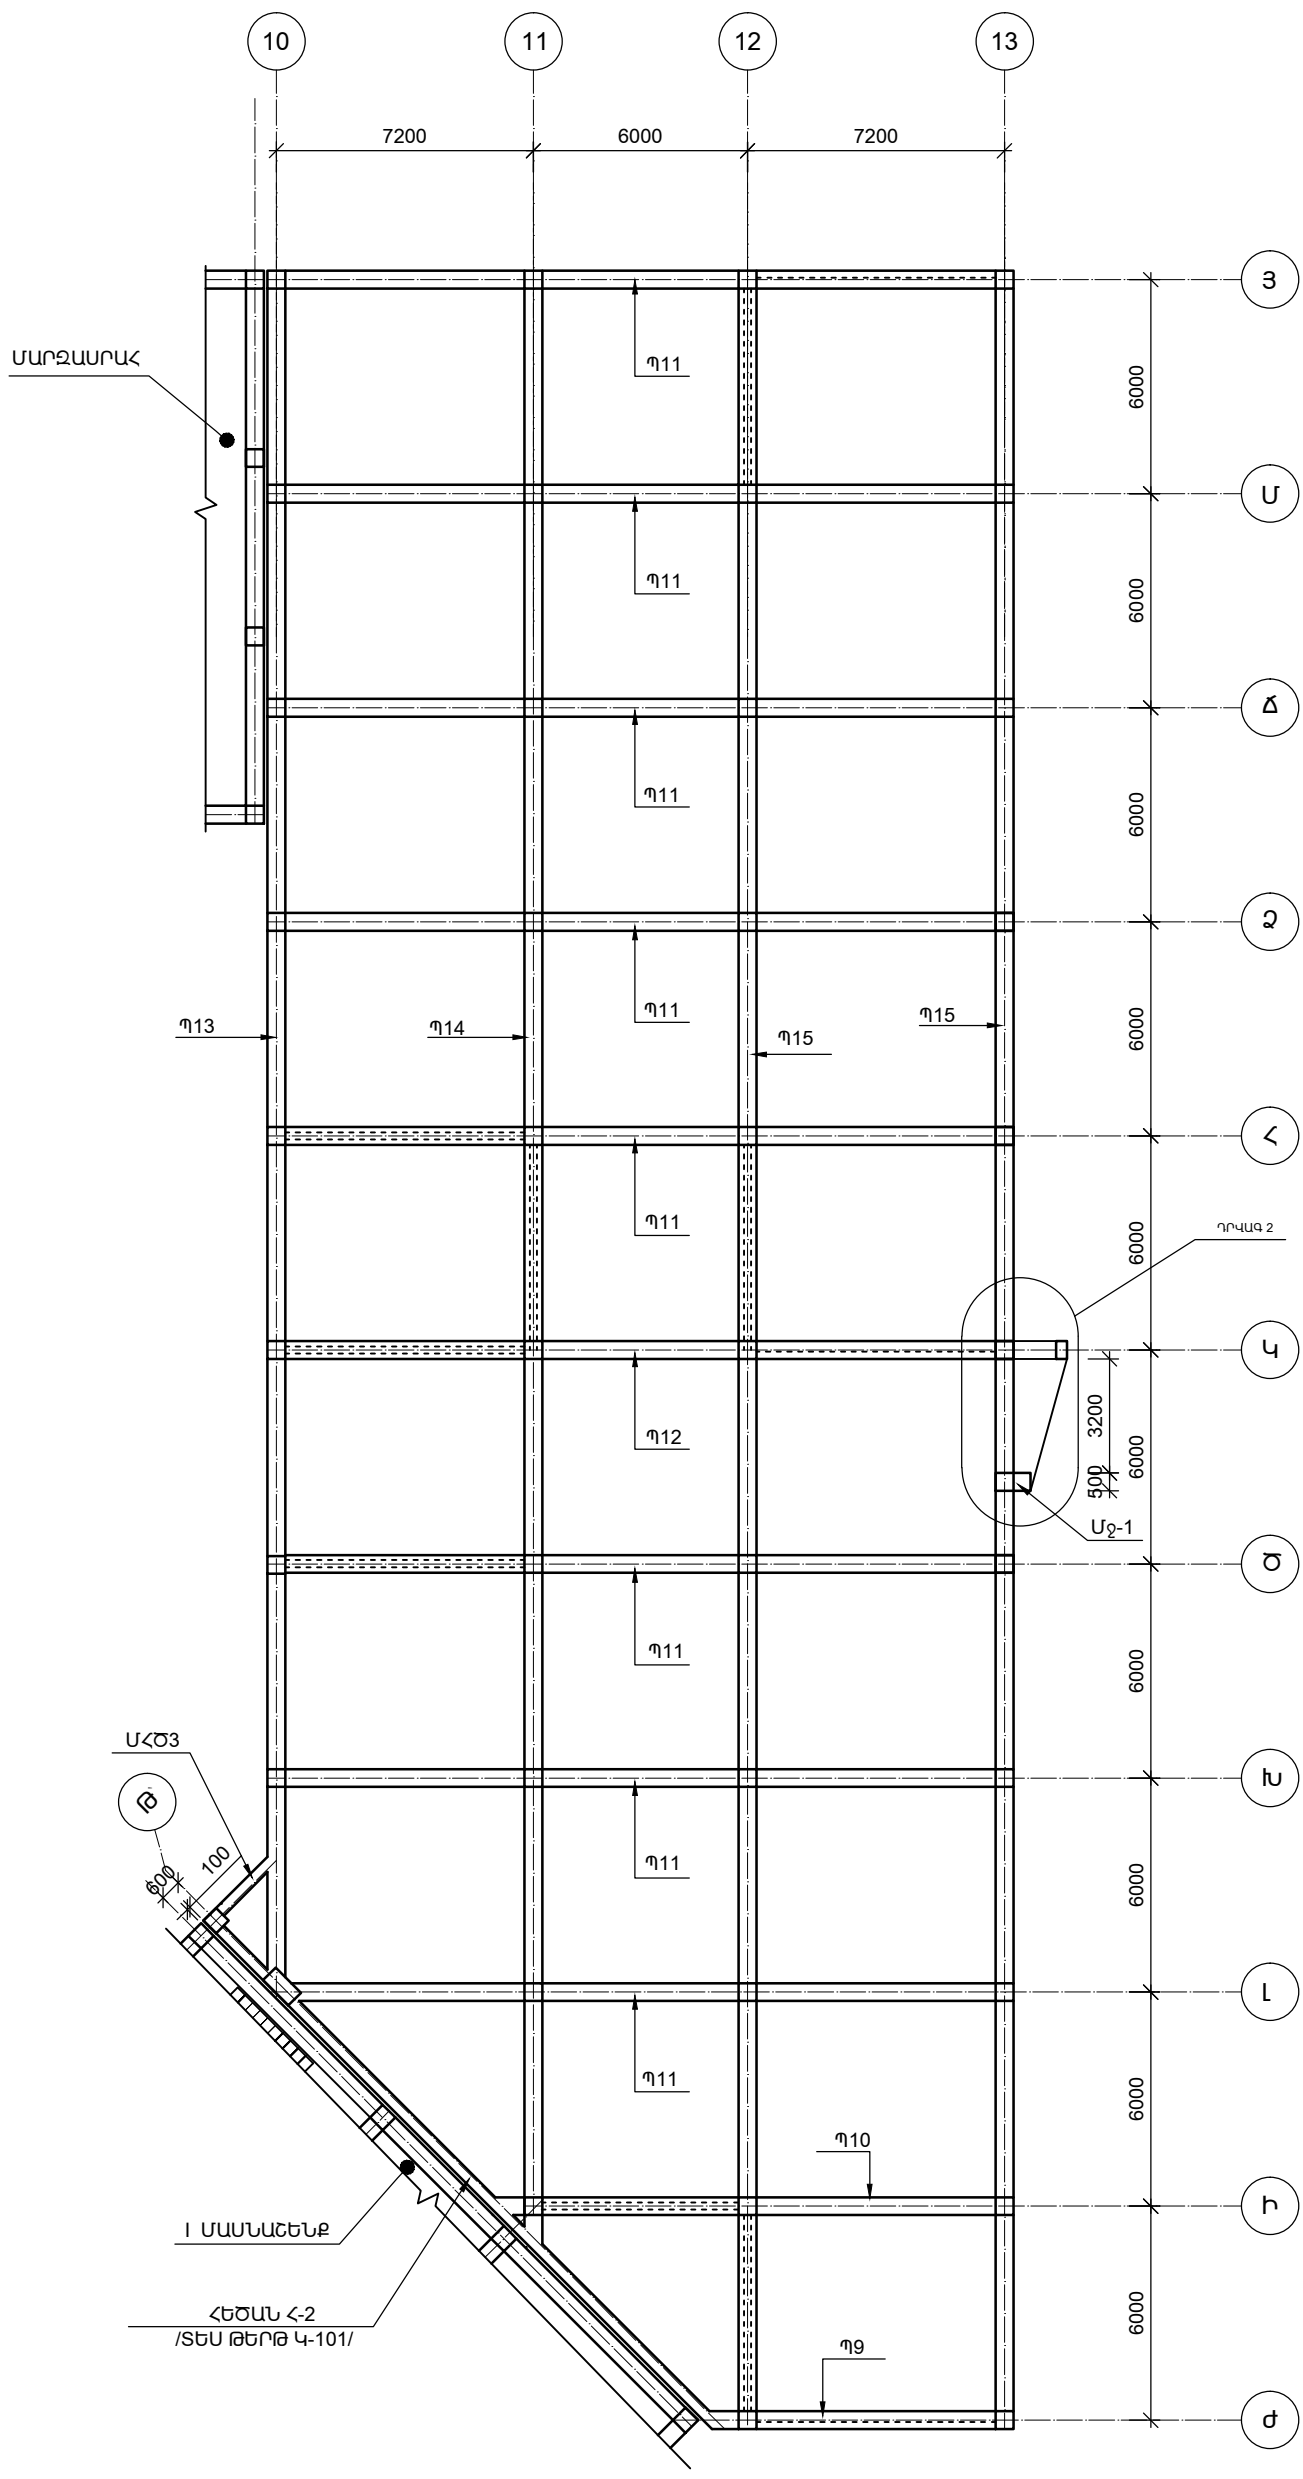

ՏՆՕՐԵՆ	Մ.ՀՈՒՄՆՅԱՆ		Ք.ԿԱՊԱՆ ԹԻԿ 7 ՂԴՐՈՑԻ ԿԱՌՈՒՑՈՒՄ /ՏԵՂԱԿԱՊՈՒՄ/			
ՆԳՃ	Մ.ՀՈՒՄՆՅԱՆ					
ՆԱԽԱԳԾԵՑ	Ա.ԽԱՍՏՅԱՆ		ԿՈՆՍՏՐՈՒԿՏՈՐԱԿԱՆ ՄԱՍ / II ՄԱՍՆԱՇԵՆՔ/	ՓՈՒԼ	ԹԵՐԹ	ԹԵՐԹԵՐ
ՍՏՈՒԳԵՑ	Ն.ՍՏԵՓԱՆՅԱՆ			ԱՆ	Կ-38	117
			ԵՐԿՐՈՐԴ ՄԱՍՆԱՇԵՆՔԻ ՀԻՄՆԱԿՄԱՆՔԻ ՄԻԱՁՈՒՅԼ Ե/Ք ՏԱՐԻԵՐԻ ՂԱՍԱԿՈՐՈՒԹՅԱՆ ՍԽԵՄԱ +10.150 ՆԻՇՈՒՄ		«ՄԱՌԱ ԵՎ ՂՈՒՍՏՐԵՐ» ՍՊԸ	