Ե/Բ ՄԻԱՁՈՒՅԼ ՇՐՋԱՆԱԿ ԸՍՏ
«Ճ» ԱՌԱՆՑՔՆԵՐԻ1:200

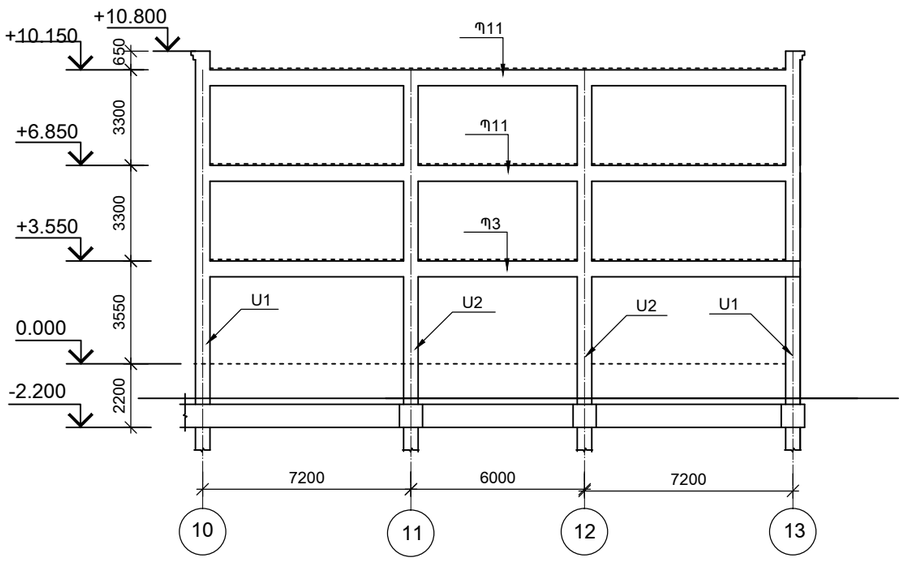

Ե/Բ ՄԻԱՁՈՒՅԼ ՇՐՋԱՆԱԿ ԸՍՏ
«Մ» ԱՌԱՆՑՔՆԵՐԻ1:200

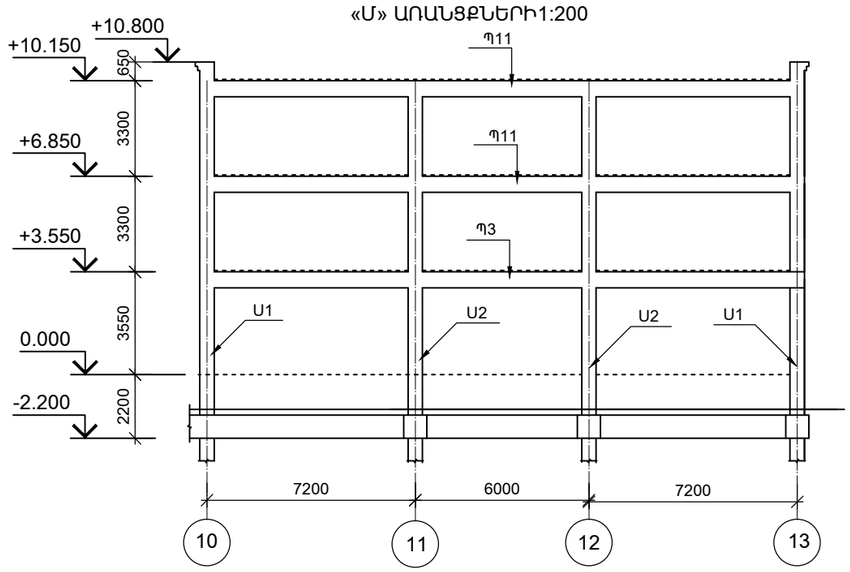

Ե/Բ ՄԻԱՁՈՒՅԼ ՇՐՋԱՆԱԿ ԸՍՏ «10» ԱՌԱՆՑՔՆԵՐԻ1:200

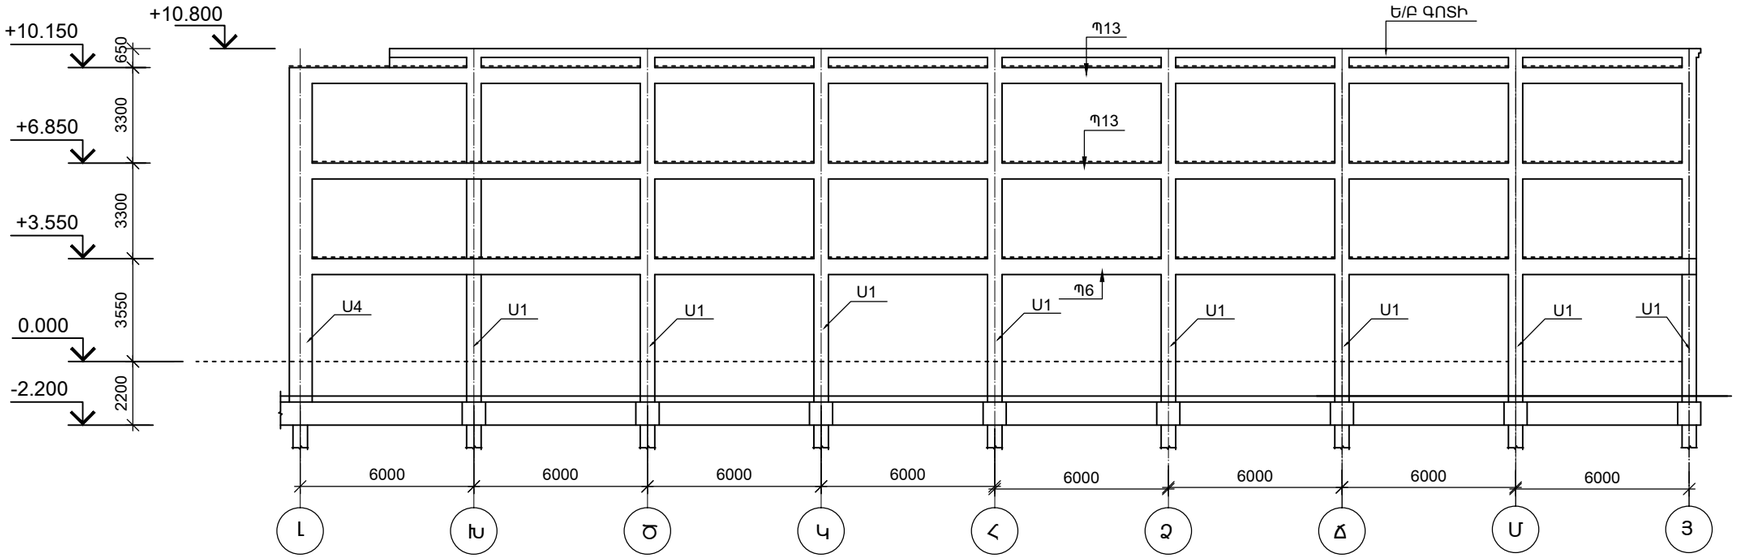

ՏՆՕՐԵՆ	Մ.ՀՈՒՍՆՅԱՆ		Ք.ԿԱՊԱՆ ԹԻՎ 7 ԴՊՐՈՑԻ ԿԱՌՈՒՑՈՒՄ /ՏԵՂԱԿԱՊՈՒՄ/			
ՆԳՃ	Մ.ՀՈՒՍՆՅԱՆ					
ՆԱԽԱԳԾԵՑ	Ա.ԽԱՍՏՅԱՆ		ԿՈՆՍՏՐՈՒԿՏՈՐԱԿԱՆ ՄԱՍ / II ՄԱՍՆԱՇԵՆՔ/	ՓՈՒԼ	ԹԵՐԹ	ԹԵՐԹԵՐ
ՍՏՈՒԳԵՑ	Ն.ՍՏԵՓԱՆՅԱՆ			ԱՆ	Կ-41	117
			Ե/Բ ՄԻԱՁՈՒՅԼ ՇՐՋԱՆԱԿ ԸՍՏ «Ճ»,«Մ»,«10» ԱՌԱՆՑՔՆԵՐԻ	«ՄԱՌԱ ԵՎ ԴՈՒՍՏՐԵՐ» ՍՊԸ		