



Ե/Բ ՄԻԱՁՈՒՅՆ ՇՐՋԱՆԱԿ ԸՍՏ «11» ԱՌԱՆՑՔՆԵՐԻ 1:200

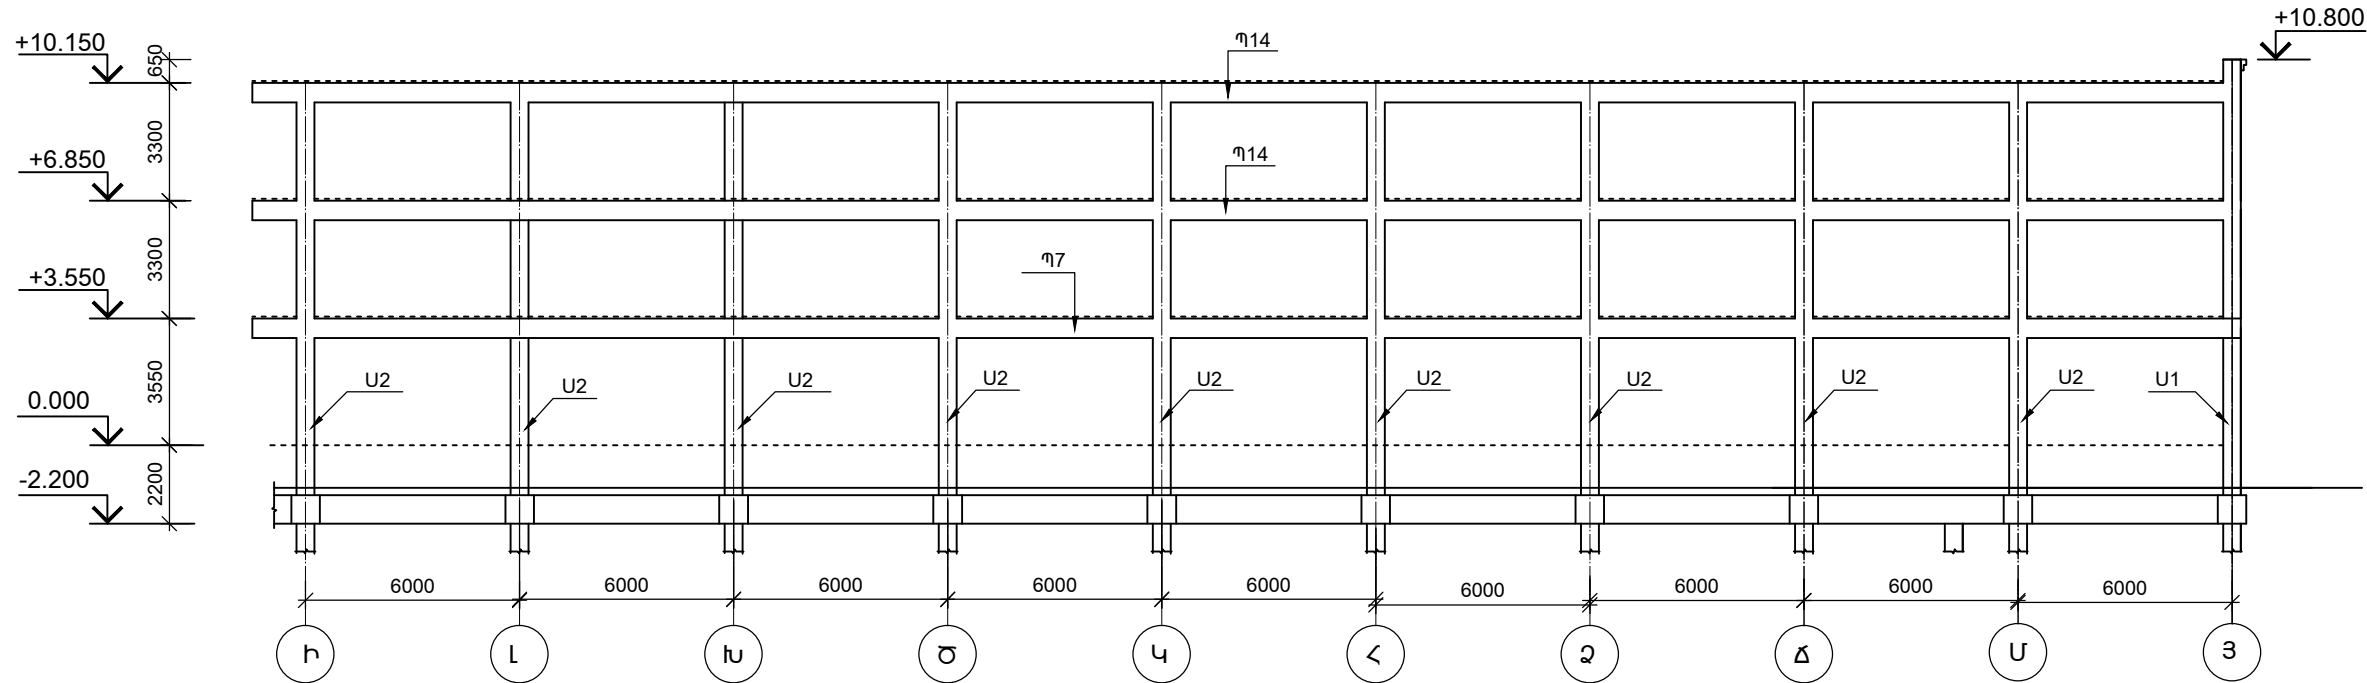

Ե/Բ ՄԻԱՁՈՒՅՆ ՇՐՋԱՆԱԿ ԸՍՏ «12» ԱՌԱՆՑՔՆԵՐԻ 1:200

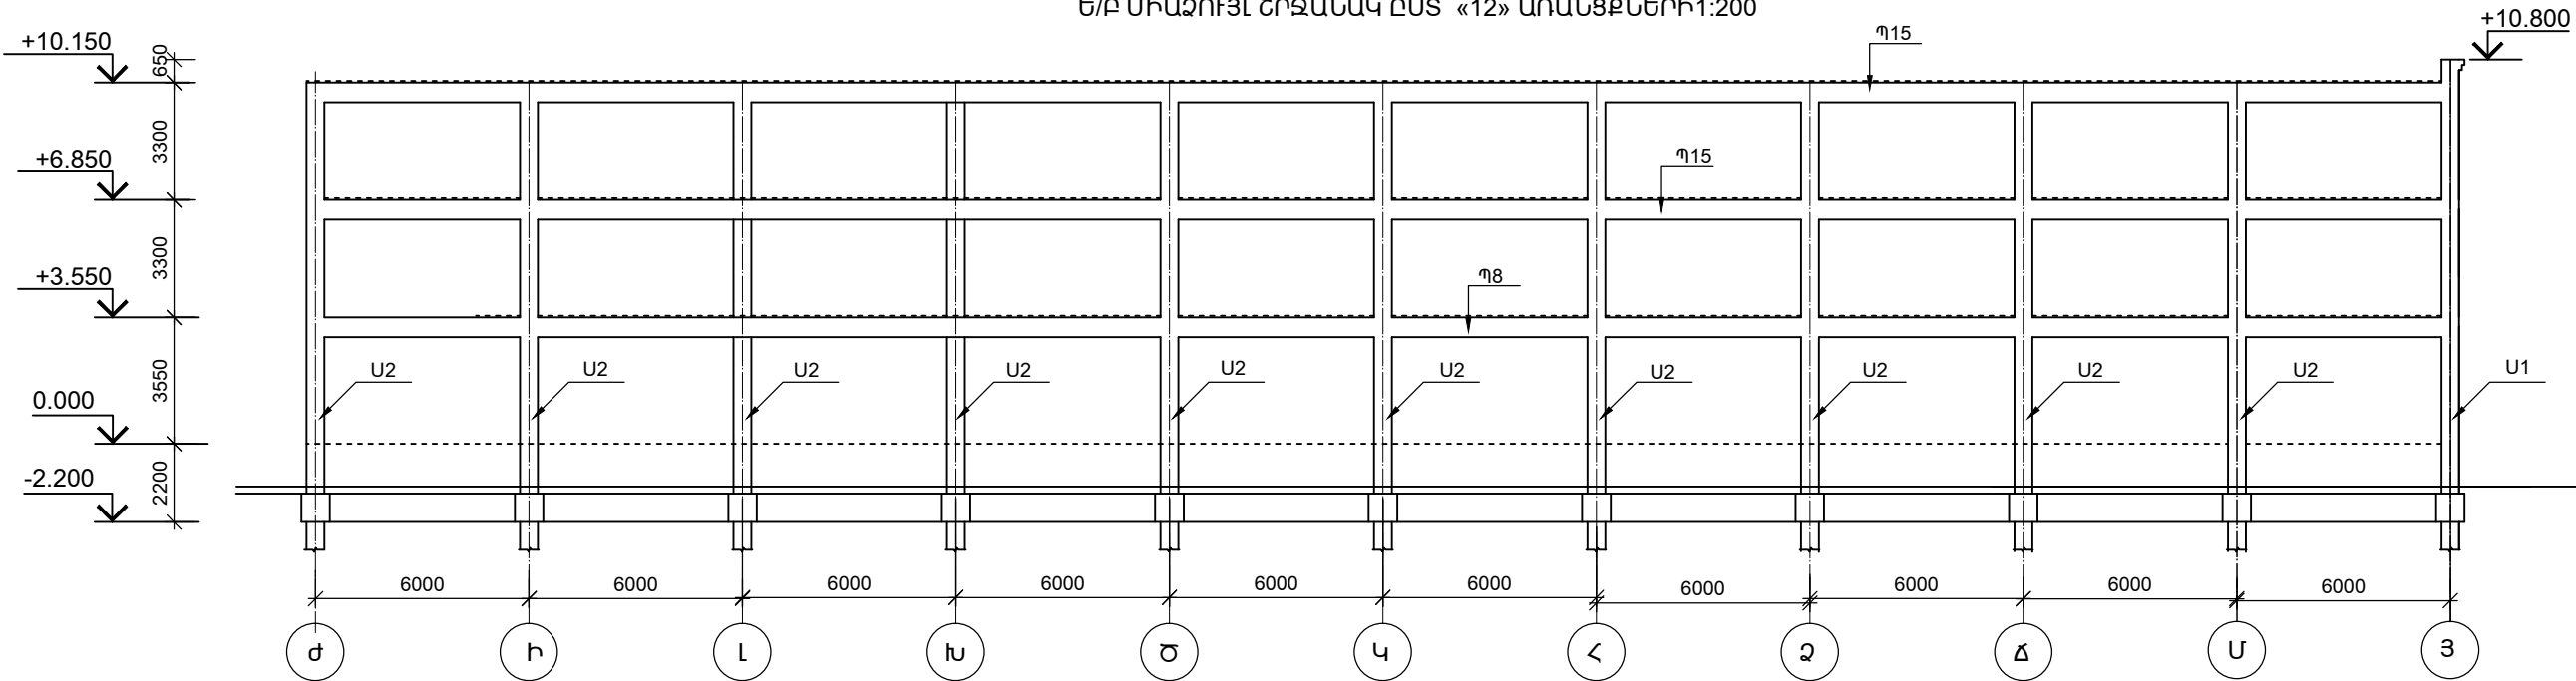

ՏՆՕՐԵՆ	Մ.ՀՈՒՄՆՅԱՆ		Ք.ԿԱՊԱՆ ԹԻՎ 7 ԴՊՐՈՑԻ ԿԱՌՈՒՑՈՒՄ /ՏԵԴԱԿԱՊՈՒՄ/		
ՆԳՃ	Մ.ՀՈՒՄՆՅԱՆ		ԿՈՆՍՏՐՈՒԿՏՈՐԱԿԱՆ ՄԱՍ / II ՄԱՍՆԱՇԵՆՔ/	ՓՈՒԼ	ԹԵՐԹ
ՆԱԽԱԳԾԵՑ	Ա.ԽԱՍՏՅԱՆ			ԱՆ	Կ-42
ԱՏՈՒԳԵՑ	Ն.ԱՏԵՓԱՆՅԱՆ		Ե/Բ ՄԻԱՁՈՒՅՆ ՇՐՋԱՆԱԿ ԸՍՏ «11», «12» ԱՌԱՆՑՔՆԵՐԻ	«ՄԱՌԱ ԵՎ ԴՈՒՍՏՐԵՐ» ՍՊԸ	
					117