




ՄԻԱԶՈՒՅԼ ՍՅՈՒՆ Ս-2Մ1:50

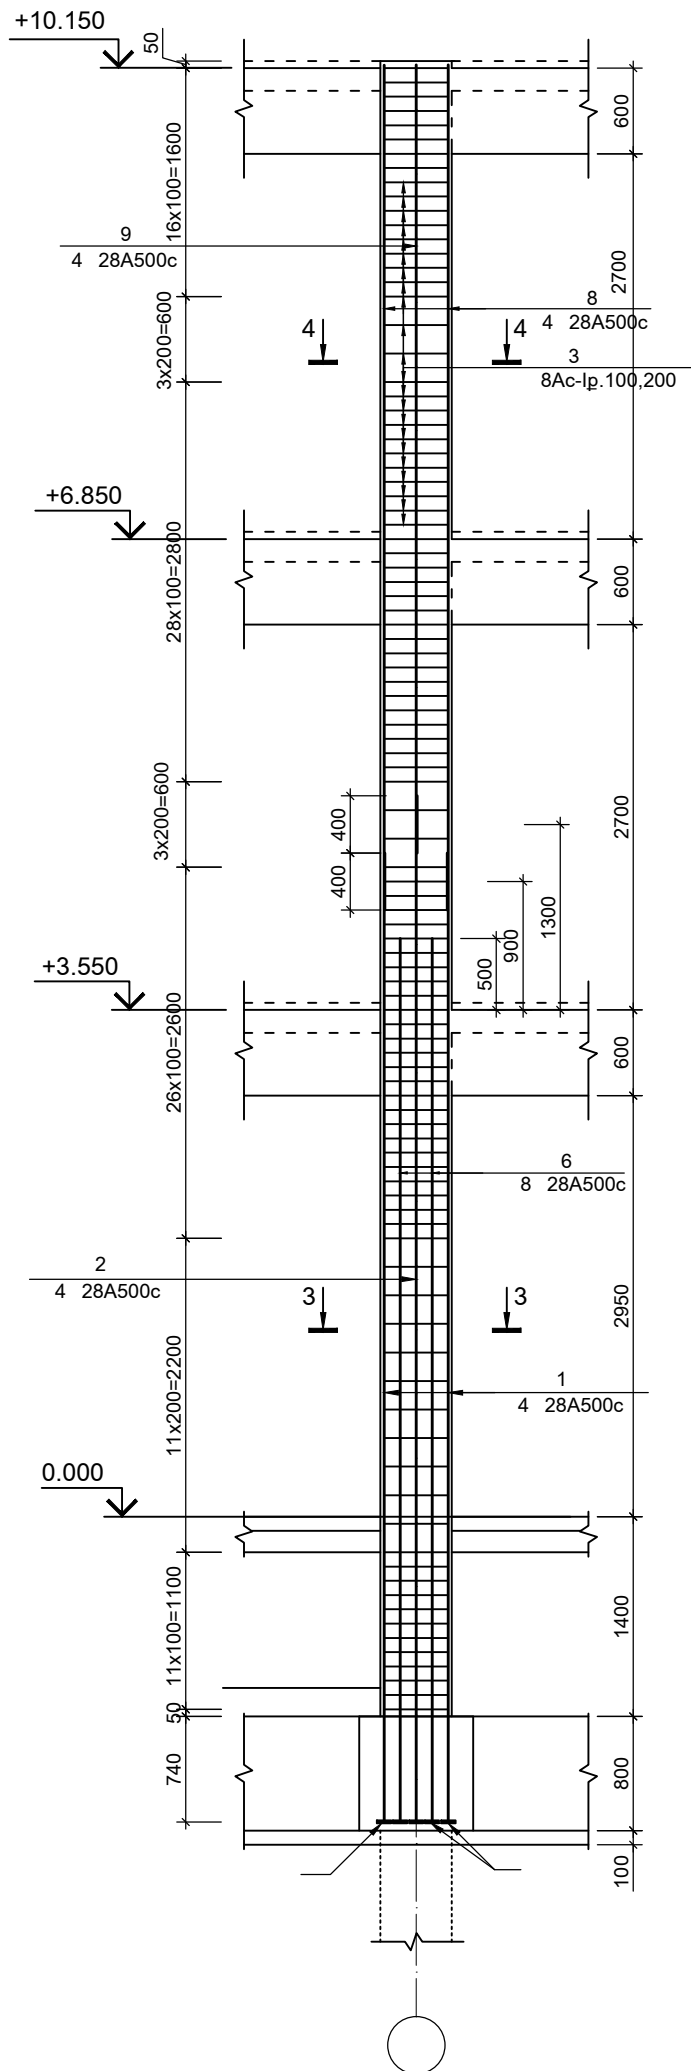


3-3U1:20

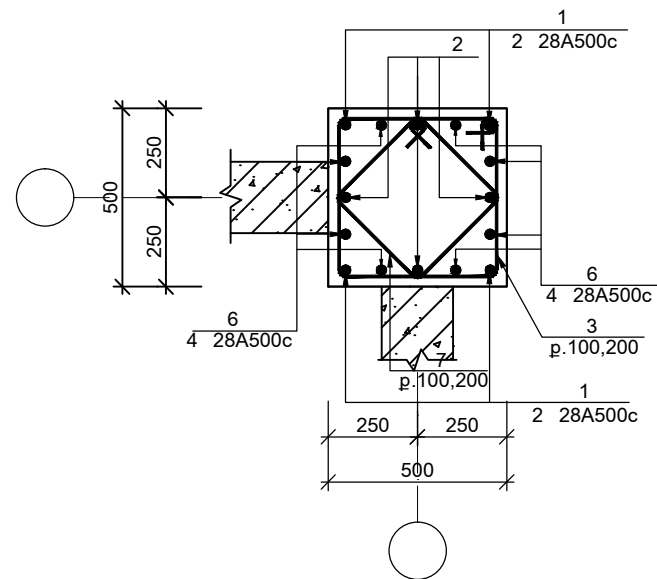



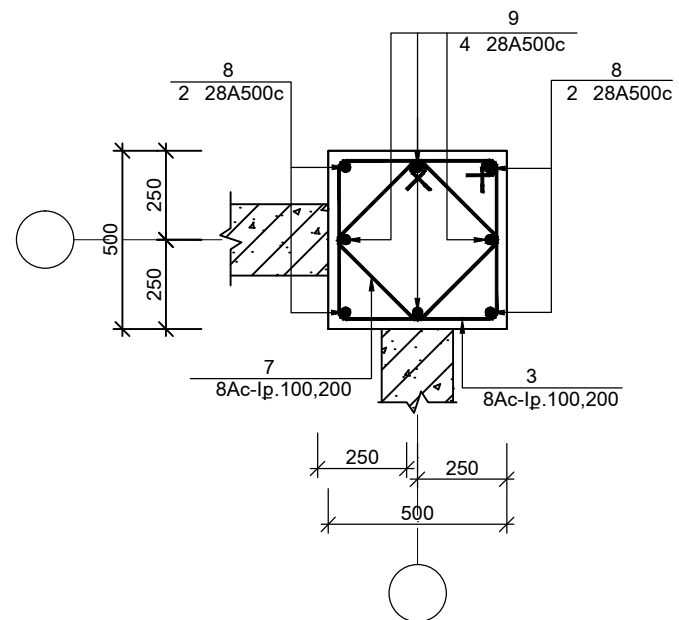

4-4U1:20

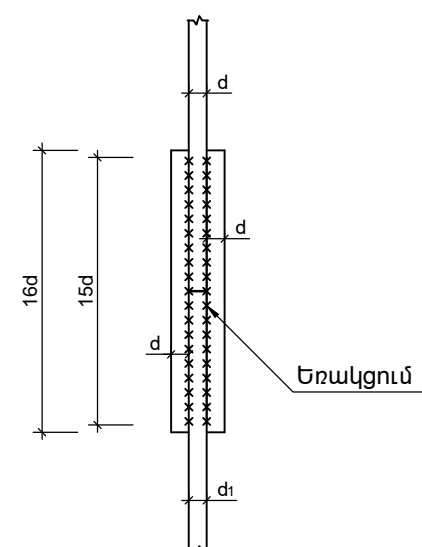

ԵՐԱԿՑՈՒՄ ՄԱԿԱԴԻՐՆԵՐՈՎ
ՍՅՈՒՆԵՐԻ ՀԱՄԱՐ



ԵՌԱԿՑՈՒՄ ԻՐԱԿԱՆԱՑՆԵԼ Է42Ա ՏԻՊԻ ԷԼԵԿՏՐՈՂՆԵՐՈՎ

ՏՈՐԵՆ	Մ.ՀՈՒՆՅԱՆ	   	Ք.ԿԱՊԱՆ ԹԻՎ 7 ԴՊՐՈՑԻ ԿԱՌՈՒՑՈՒՄ /ՏԵՂԱԿԱՊՈՒՄ/			
ՆԳՃ	Մ.ՀՈՒՆՅԱՆ		ԿՈՆՍՏՐՈՒԿՏՈՐԱԿԱՆ ՄԱՍ / 11 ՄԱՍՆԱՇՆԵՆՔ/	ՓՈՒԼ	ԹԵՐԹ	ԹԵՐԹԵՐ
ՆԱԽԱԳԾԵՑ	Ա.ԽԱՍՏՅԱՆ			ԱՆ	Կ-45	117
ԱՏՈՒԳԵՑ	Ն.ԱՏԵԾԱՆՅԱՆ			«ՄԱՌԱ ԵՎ ԴՈՒՍՏՐԵՐ» ՍՊԸ		
			ՄԻԱԶՈՒՅՆ ԱՅՈՒՆ Ս-2 ԿՏՐԿԱՏՔՆԵՐ 3-3,4-4			