


ՄԻԱԶՈՒՅԼ ՍՅՈՒՆ Ս-4 Ս1:50

ՄԻԱԶՈՒՅԼ ՍՅՈՒՆ Ս-3 Ս1:50

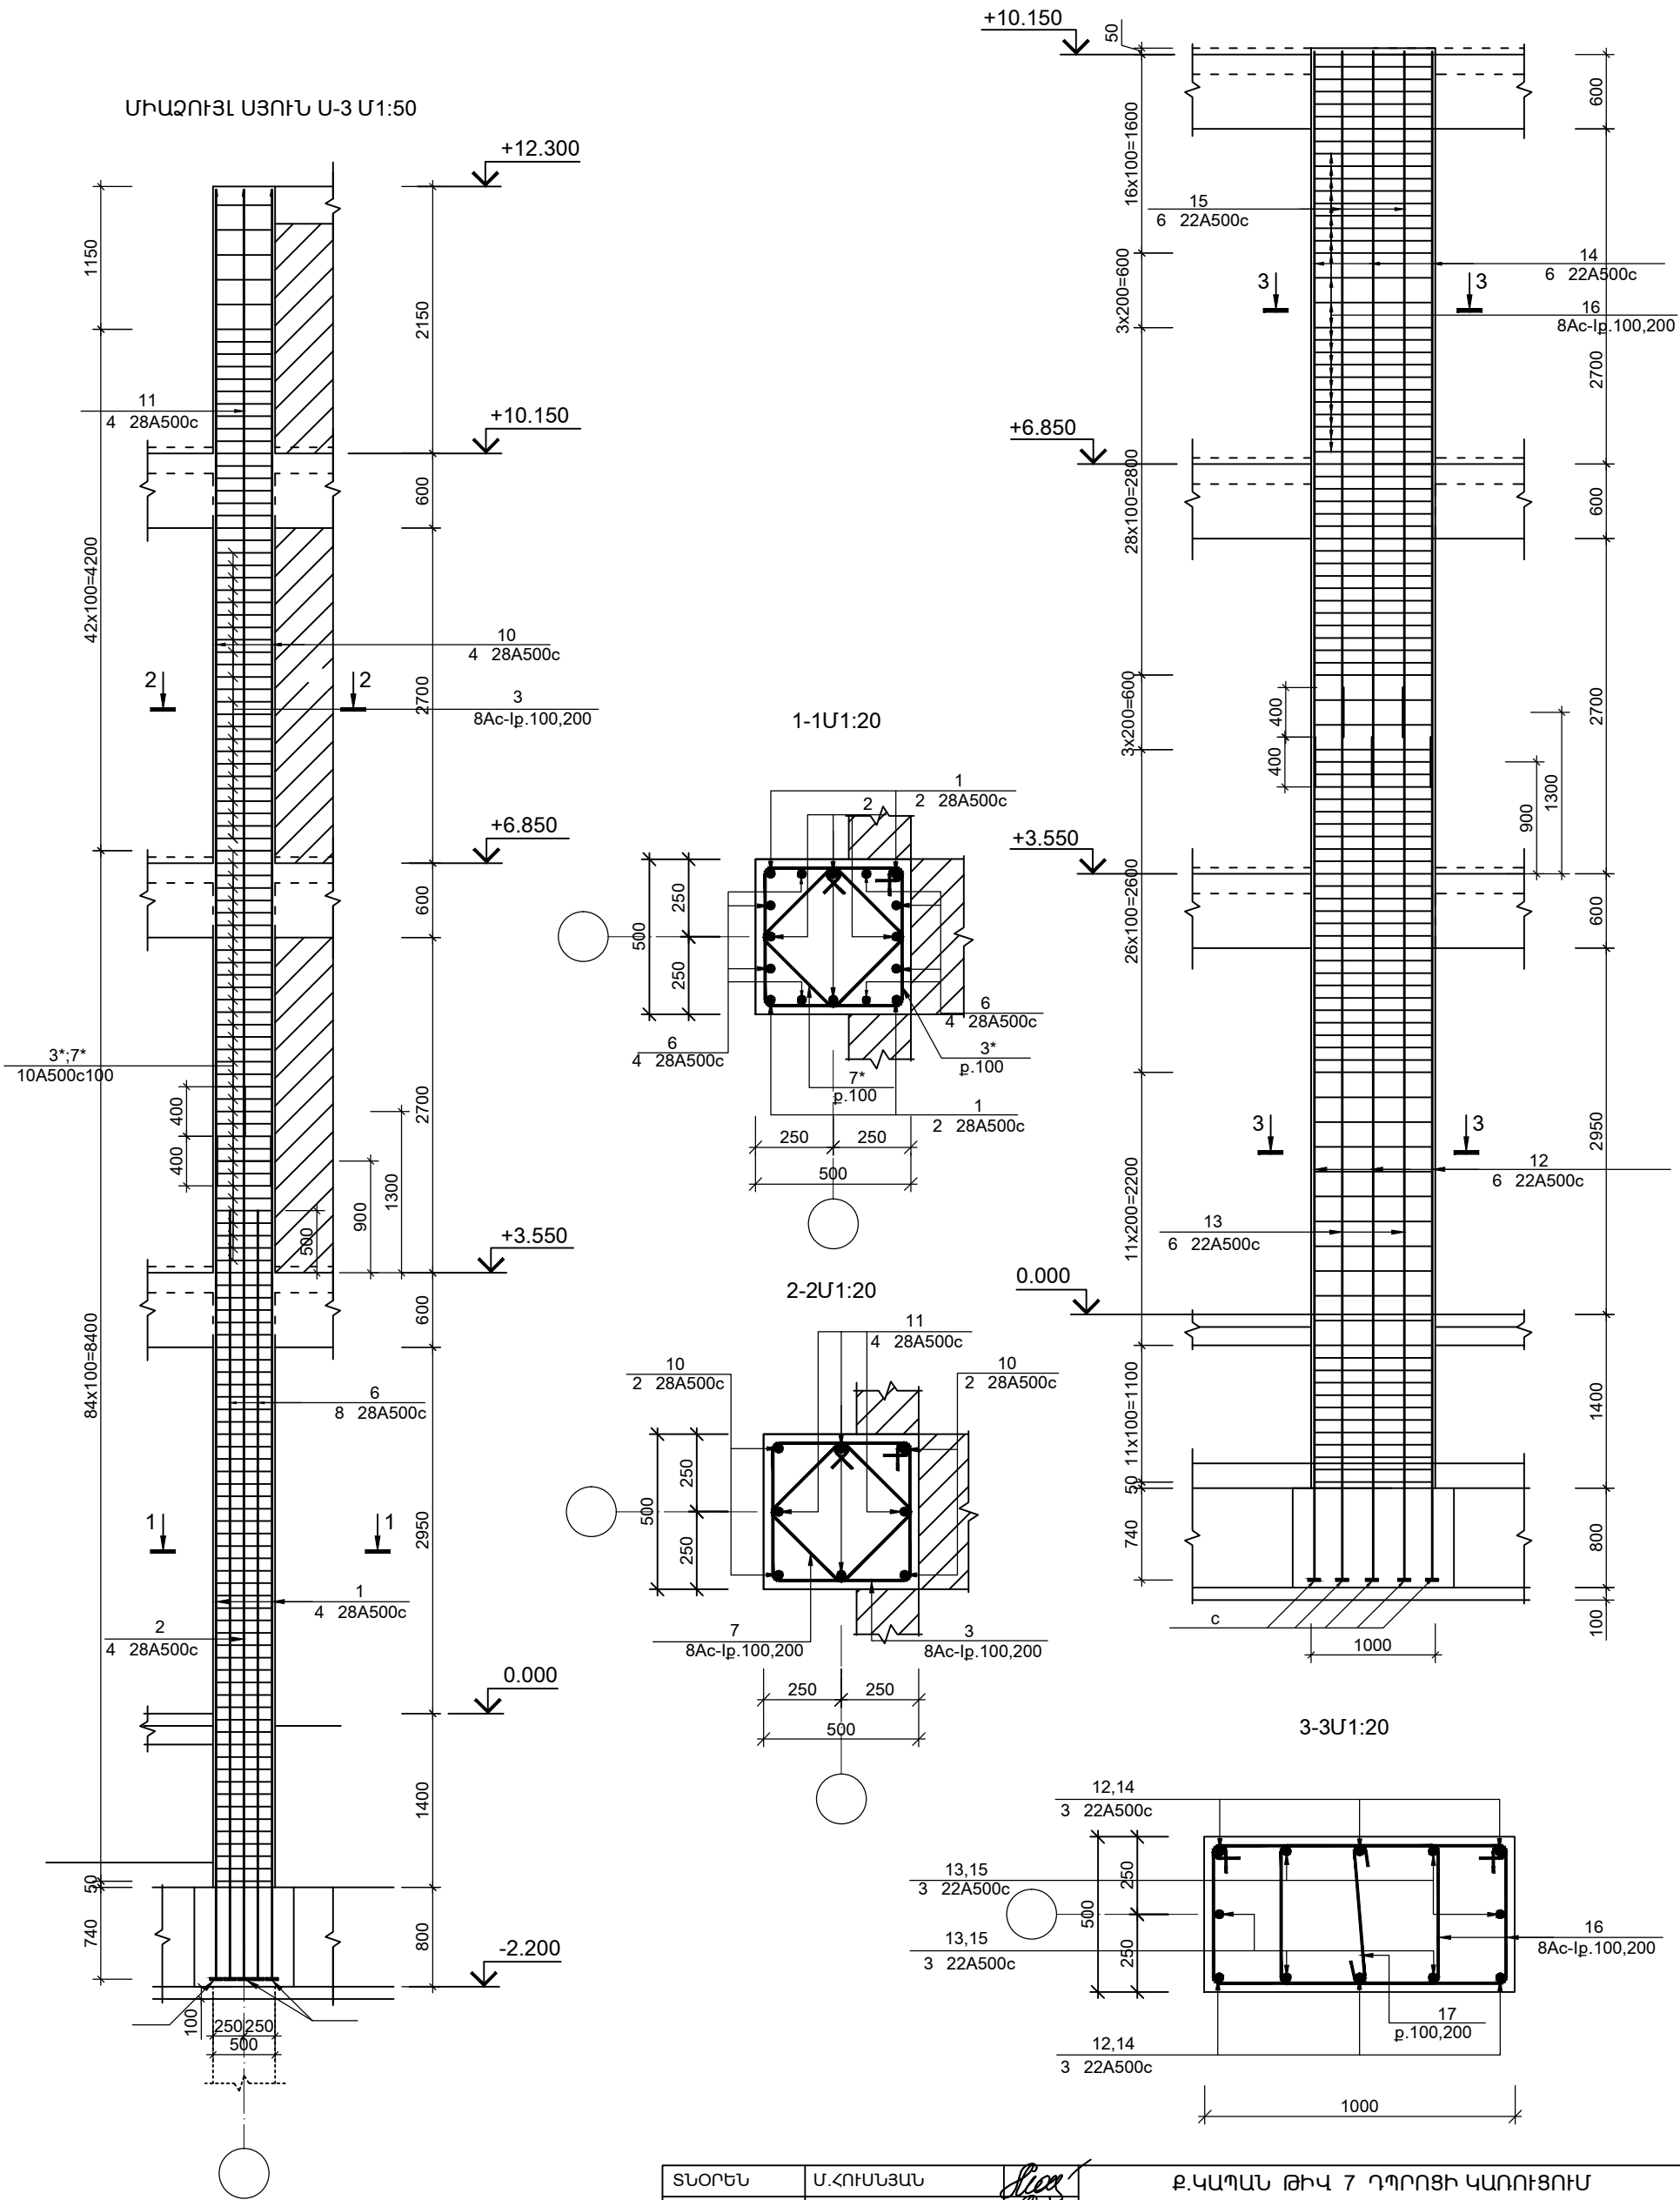

ՏՆՕՐԵՆ	Մ.ՀՈՒՄՆՅԱՆ		Ք.ԿԱՊԱՆ ԹԻՎ 7 ԴՊՐՈՑԻ ԿԱՌՈՒՑՈՒՄ /ՏԵՂԱԿԱՊՈՒՄ/			
ՆԳՃ	Մ.ՀՈՒՄՆՅԱՆ					
ՆԱԽԱԳԾԵՑ	Ա.ԽԱՍՏՅԱՆ					
ՍՏՈՒԳԵՑ	Ն.ՍՏԵՓԱՆՅԱՆ					
			ԿՈՆՍՏՐՈՒԿՏՈՐԱԿԱՆ ՄԱՍ / II ՄԱՍՆԱՇԵՆՔ/		ՓՈՒԼ	ԹԵՐԹ
					ԱՆ	Կ-46
			ՄԻԱԶՈՒՅԼ ՍՅՈՒՆԵՐ Ս-3, Ս-4 ԿՏՐԱԾՔՆԵՐ 1-1, 2-2, 3-3		«ՄԱՌԱ ԵՎ ԴՈՒՍՏՐԵՐ» ՍՊԸ	
					117	