

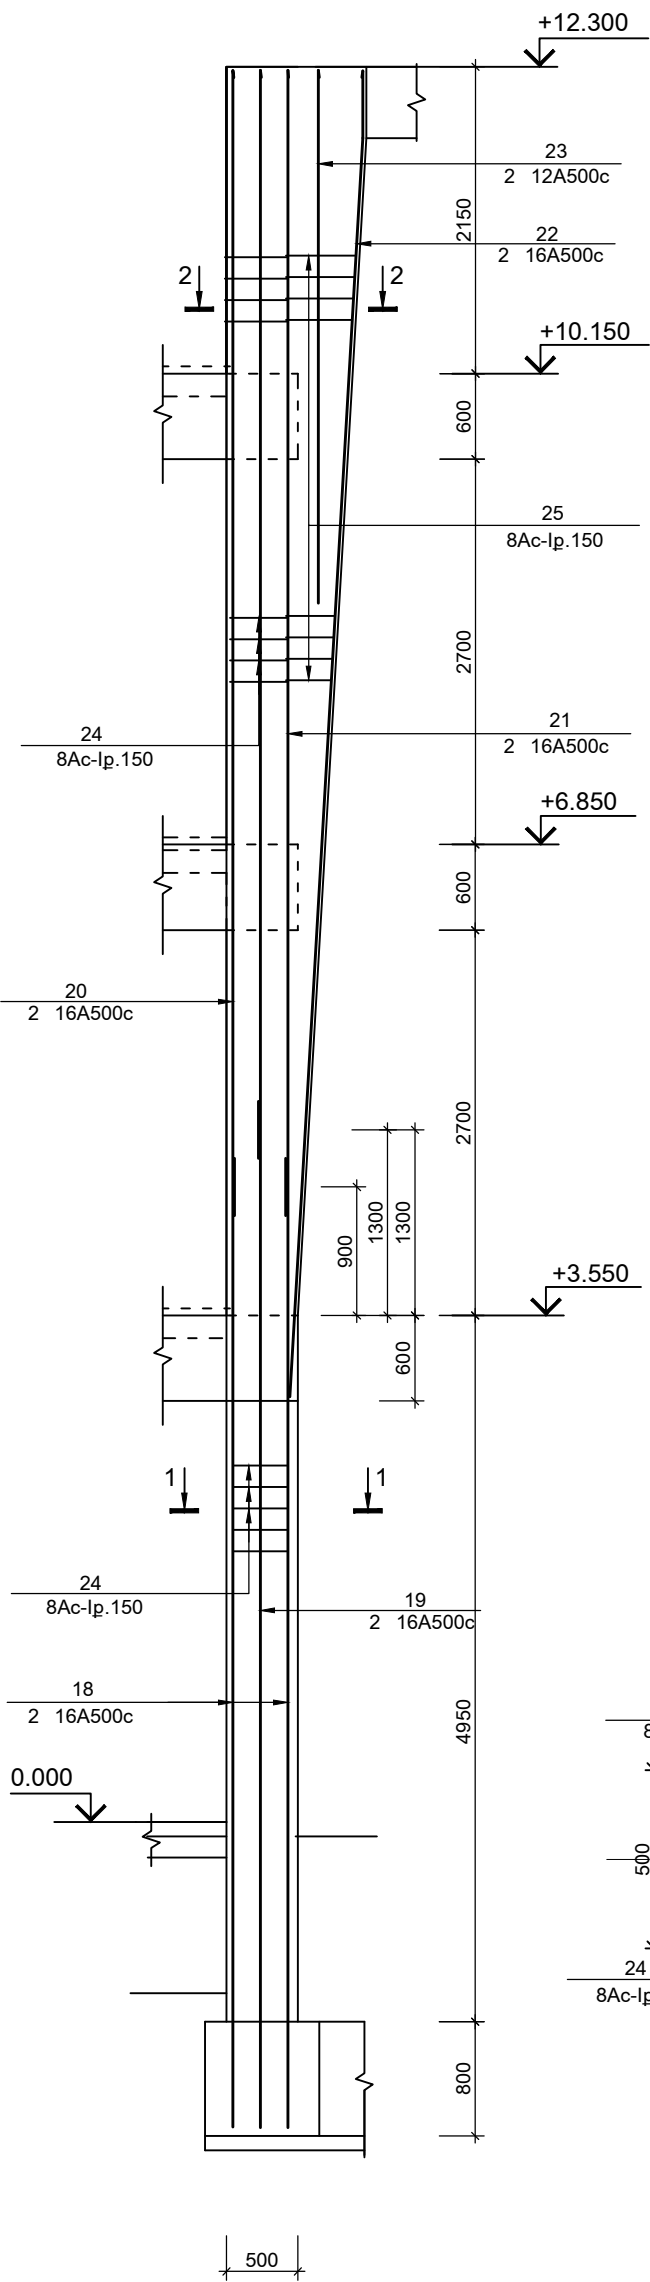
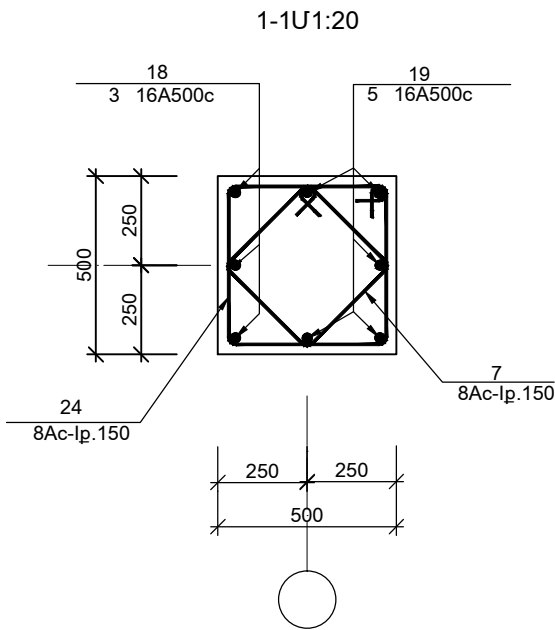
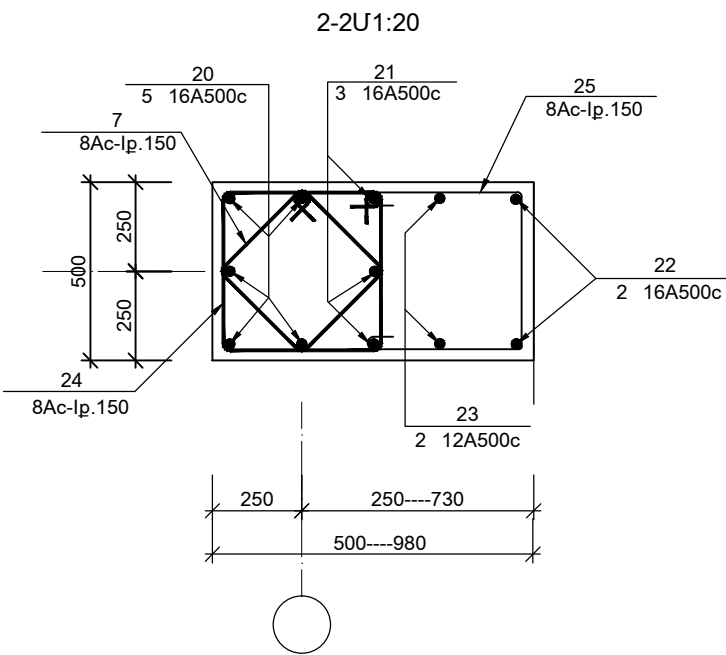


ՄԻԱԶՈՒՅԼ Ե/Ք ՄԻՋՈՒԿ ՄՁ1 Մ1:50

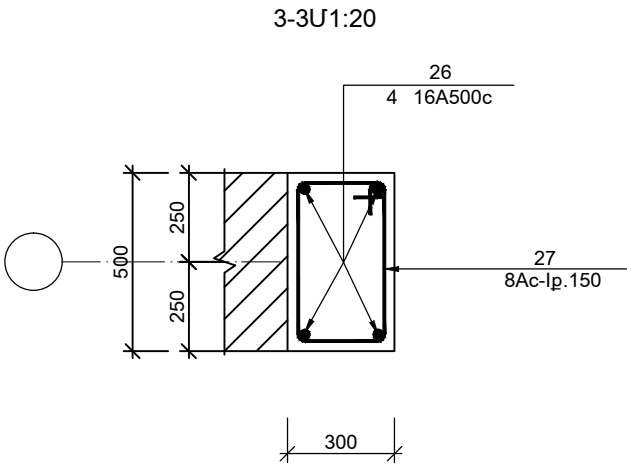

ՄԻԱԶՈՒՅԼ Ե/Ք ՄԻՋՈՒԿ ՄՁ2 Մ1:50

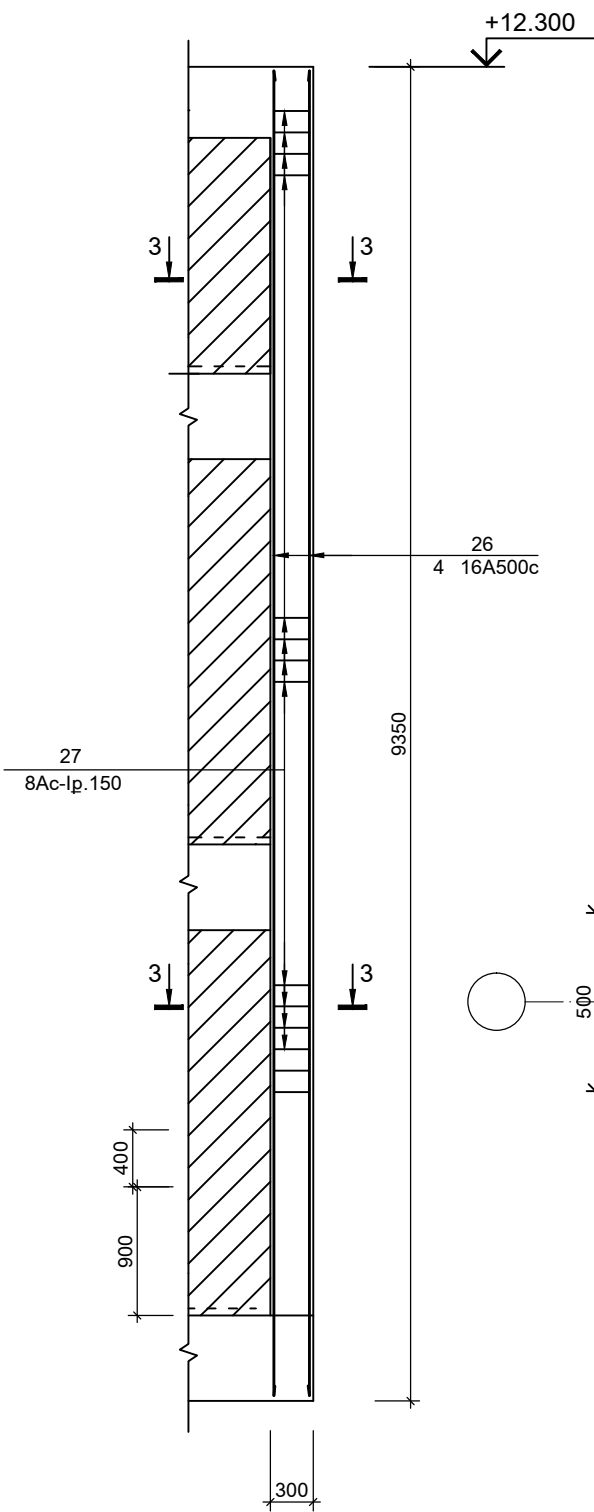

ՏՆՕՐԵՆ	Մ.ՀՈՒՄՆՅԱՆ		Ք.ԿԱՊԱՆ ԹԻՎ 7 ԴՊՐՈՑԻ ԿԱՌՈՒՑՈՒՄ /ՏԵՂԱԿԱՊՈՒՄ/			
ՆԳՃ	Մ.ՀՈՒՄՆՅԱՆ					
ՆԱԽԱԳԾԵՑ	Ա.ԽԱՍՏՅԱՆ		ԿՈՆՍՏՐՈՒԿՏՈՐԱԿԱՆ ՄԱՍ / II ՄԱՍՆԱՇԵՆՔ /	ՓՈՒԼ	ԹԵՐԹ	ԹԵՐԹԵՐ
ՍՏՈՒԳԵՑ	Ն.ՍՏԵՓԱՆՅԱՆ			ԱՆ	Կ-47	117
			ՄԻԱԶՈՒՅԼ Ե/Ք ՄԻՋՈՒԿ ՄՁ1, ՄՁ2 ԿՏՐԱԾՔՆԵՐ 1-1,2-2,3-3	«ՄԱՌԱ ԵՎ ԴՈՒՍՏՐԵՐ» ՍՊԸ		