

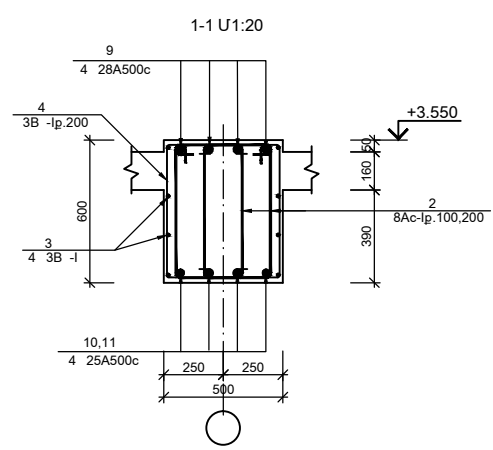
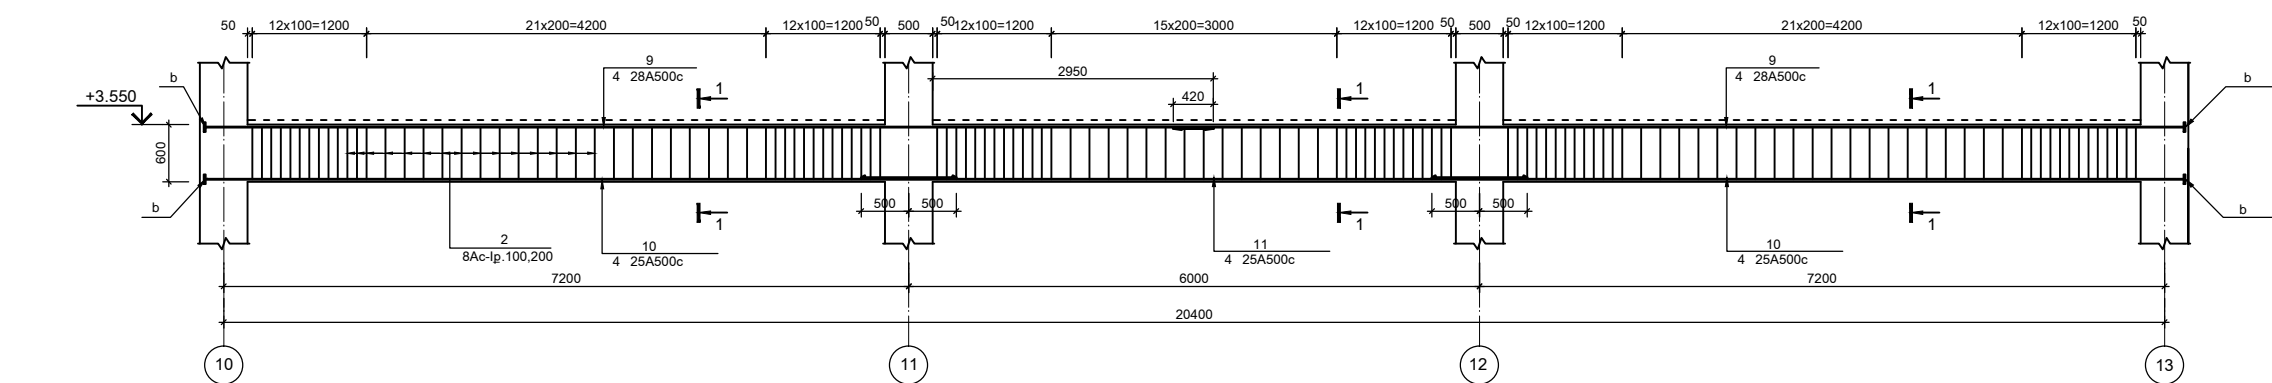



ՄԻԱՋՈՒՅՆ ՊԱՐԶՈՒՆԱԿ Պ-3 Մ1:50

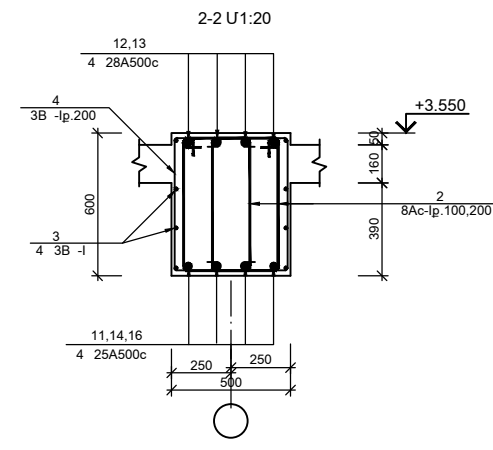

ՄԻԱՋՈՒՅՆ ՊԱՐԶՈՒՆԱԿ Պ-4 Մ1:50

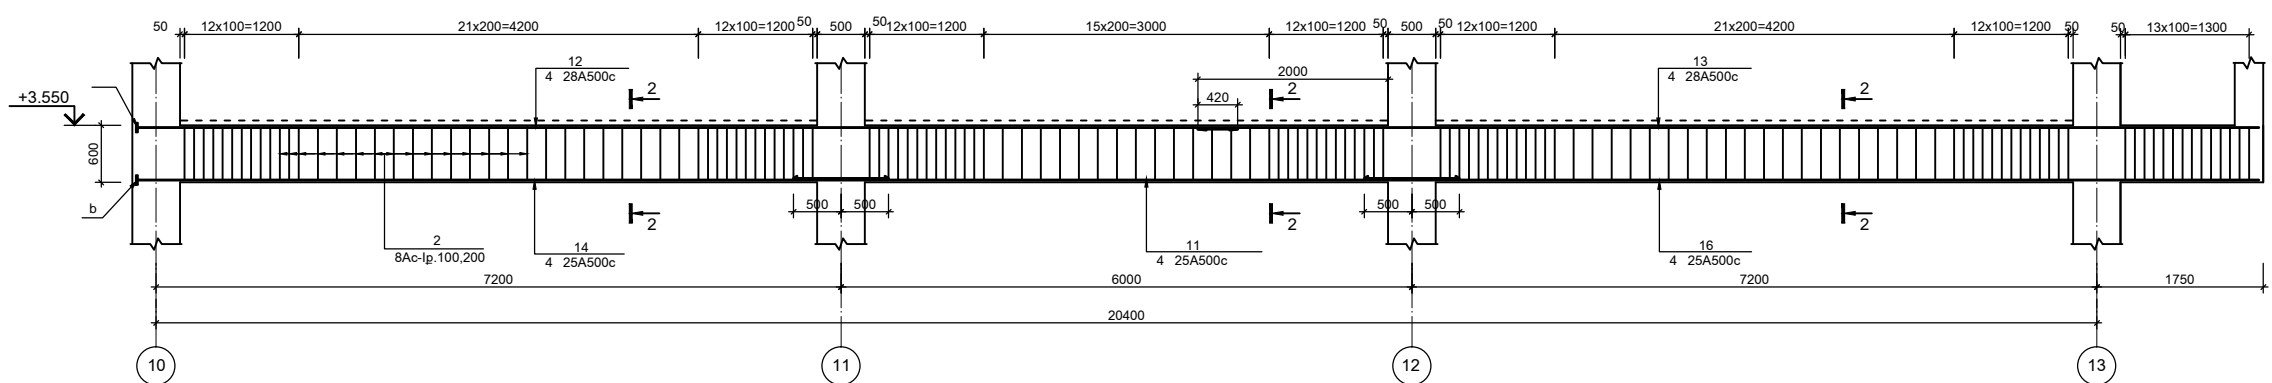

ԵՐԱԿՑՈՒՄ ՀՈՐԻԶՈՆԱԿԱՆ ԷԼԵՄԵՆՏՆԵՐԻ ՀԱՄԱՐ

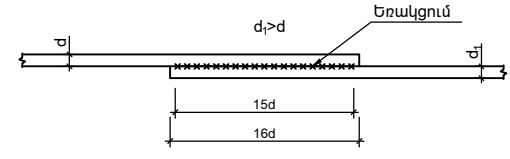

ԵՐԱԿՑՈՒՄԻ ԻՐԱՎԱՆԱՑՆԵԼ ԷԿՍՏՏՐԱԿՏԻ ԷԼԵՄԵՆՏՆԵՐԻ

ՏՆՕՐԵՆ	Մ.ՀՈՒՄՆՅԱՆ	Ք.ԿԱՊԱՆ ԹԻՎ 7 ԴՊՐՈՑԻ ԿԱՌՈՒՑՈՒՄ		
ՆՊՁ	Մ.ՀՈՒՄՆՅԱՆ	/ՏԵՂԱԿԱՊՈՒՄ/		
ՆԱԽԱԳԾԵՑ	Ա.ԽԱՍՏՅԱՆ	ԿՈՆՍՏՐՈՒԿՏՈՐԱԿԱՆ ՄԱՍ / ԻՐ ՄԱՍՆԱԾԵՆՔ/	ՓՈՒԼ	ԹԵՐԹ
ԱՏՐԻԳԵՑ	Ն.ԱՍԵԹՆՅԱՆ		ԱՆ	Կ-51
		ՄԻԱՋՈՒՅՆ ՊԱՐԶՈՒՆԱԿՆԵՐ Պ-3, Պ-4, ԿՏՐԱԾՔՆԵՐ 1-1,2-2	«ՄԱՌԱՆ ԵՎ ԴՈՒՍՏՐԻՆ» ՍՊԸ	