
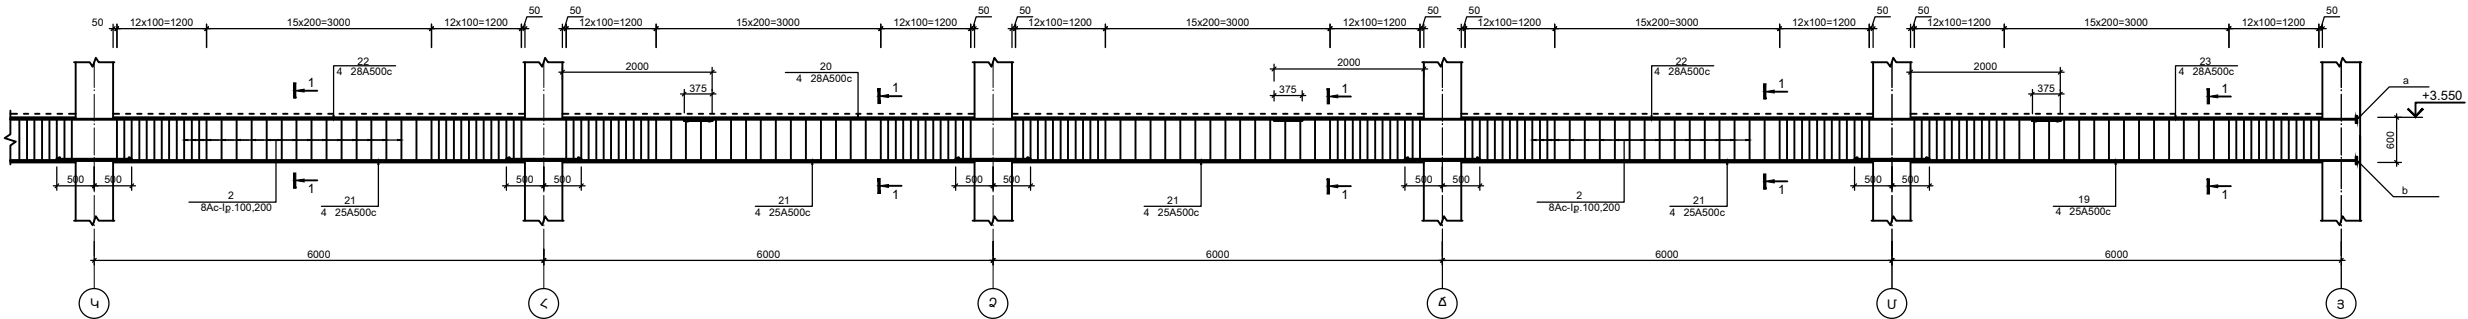
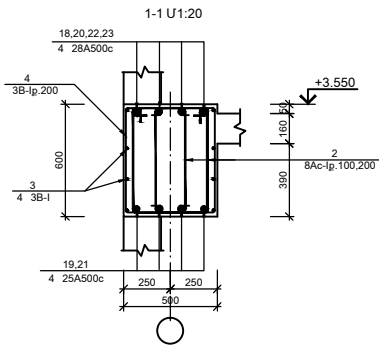


ՄԻԱԶՈՒՅՆ ՊԱՐԶՈՒՆԱԿ Գ-6 Մ 1:50

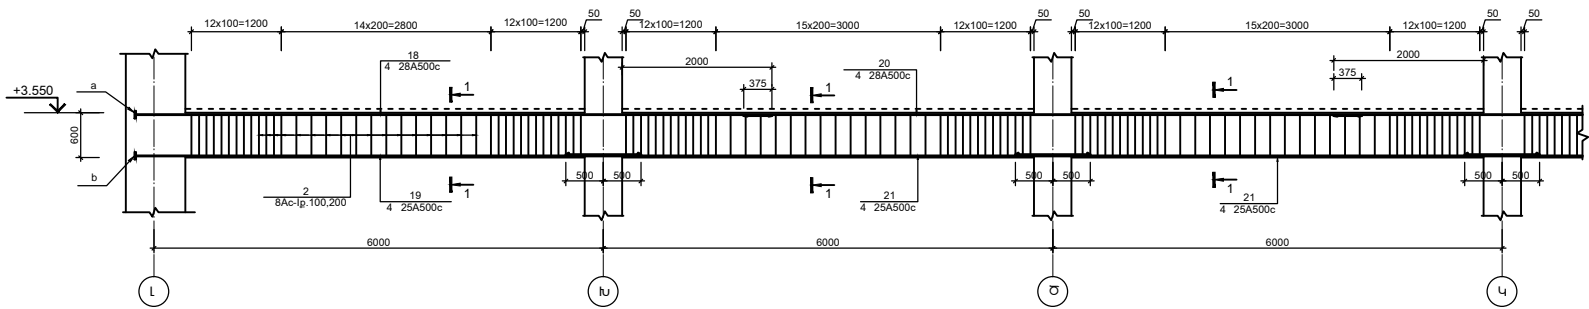

ՏՆՕՐԵՆ	Մ.ՇԱԽՆԱՅԱՆ		Ք.ԿԱՊԼԱՆ ԹԻՎ 7 ԴԴՐՈՂՑԻ ԿԱՌՈՒՑՈՒՄ /ՏԵՂԱԿԱՊՈՒՄ/			
ՆԱԶ	Մ.ՇԱԽՆԱՅԱՆ					
ՆԱԽԱԳԾԵՑ	Ա.ԱՄԱՍՅԱՆ		ԿՈՆՍՏՐՈՒԿՏՈՐԱԿԱՆ ՄԱՍ	ՓՈՒՆ	ԹԵՐԹ	ԹԵՐԹԵՐ
ԱՏՈՒԳԵՑ	Ն.ՆՏԵՔՆԱՅԱՆ		/ II ՄԱՍՆԱԾԵՆՔ /	ԱՆ	Կ-52	117
			ՄԻԱԶՈՒՅՆ ՊԱՐԶՈՒՆԱԿ Գ-6, ԿՏՐԱԿԱԾՔ 1-1		«ՄԱՌԱՆ ԵՎ ԴՈՒՍՏԻՐ» ՍՊԸ	