
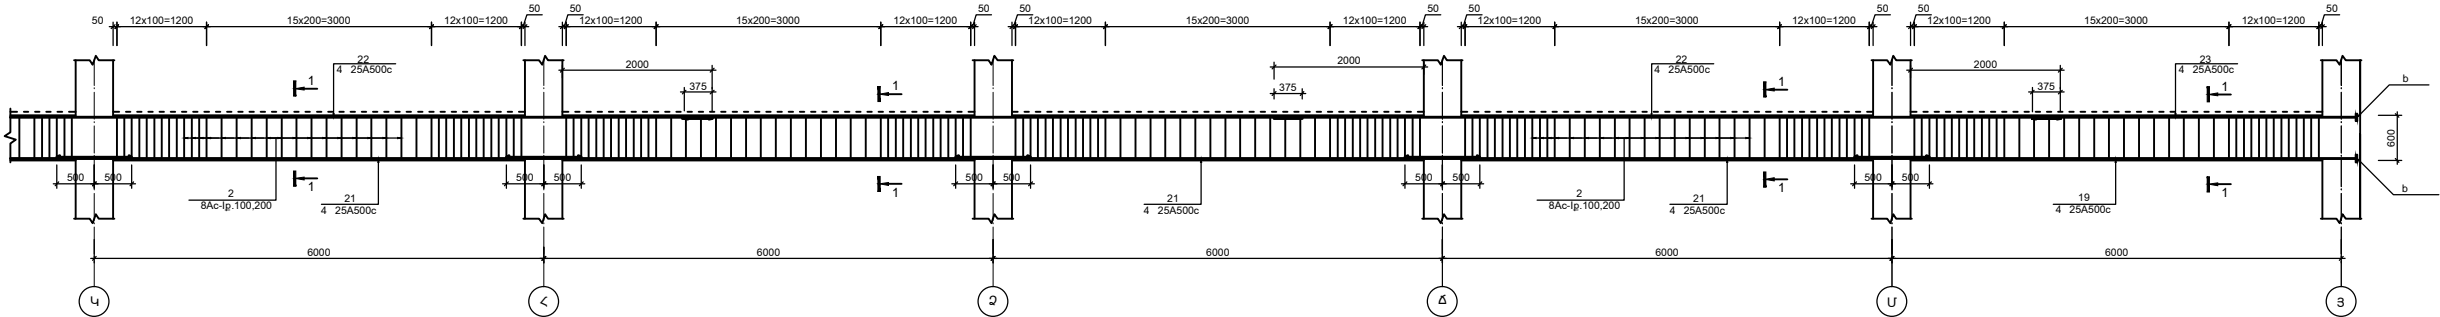
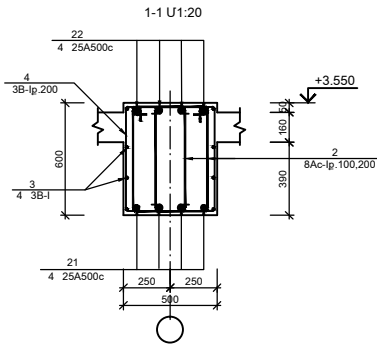


ՄԻԱԶՈՒՅԼ ՊԱՐԶՈՒՆԱԿ Պ-7 Ս1:50

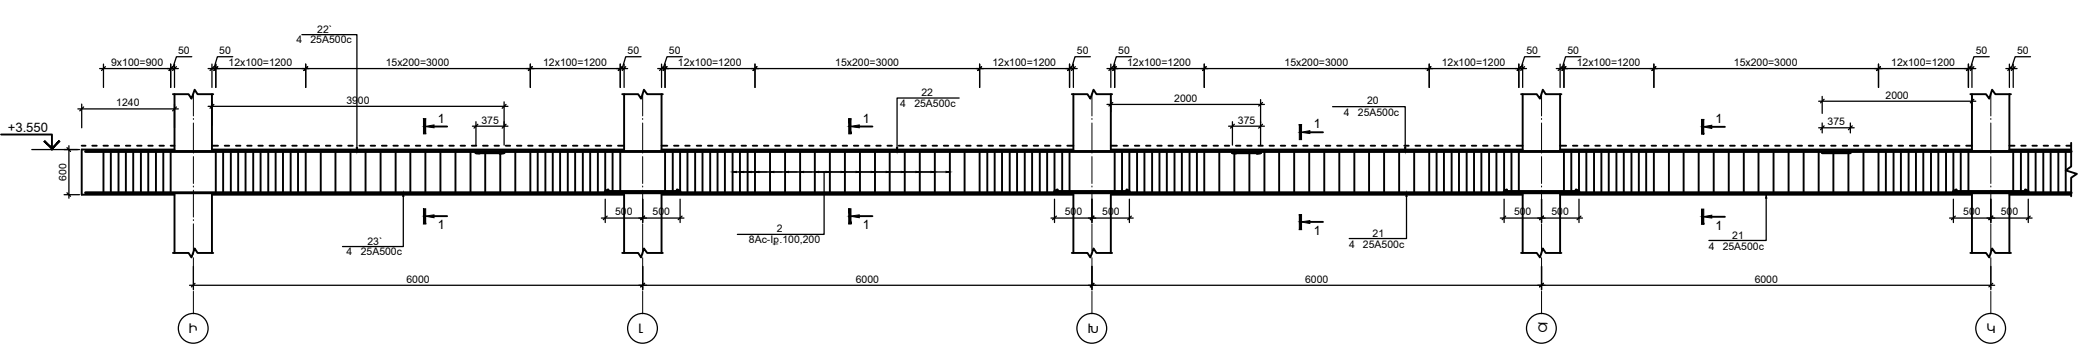

ՏՎՈՐԵՆ	Մ.ՇԻՄՆԱՆ	Ք.ԿԱՊԼԱՆ ԹԻՎ 7 ԴՊՐՈՂՑԻ ԿԱՌՈՒՑՈՒՄ /ՏԵՂԱԿԱՊՈՒՄ/		
ՆԱԶ	Մ.ՇԻՄՆԱՆ			
ՆԱԽԱԳԾԵՑ	Ա.ԱՄԱՍՅԱՆ	ԿՈՆՍՏՐՈՒԿՏՈՐԱԿԱՆ ՄԱՍ		
ՍՏՈՒԳԵՑ	Ն.ՍՏԵՓԱՆՅԱՆ	/ II ՄԱՍՆԱՇԵՆՔ /		
		ՄԻԱԶՈՒՅԼ ՊԱՐԶՈՒՆԱԿ Պ-7, «ՄԱՌԱՏԿ ԴՈՒՍՏՐԻՆ» ՍՊԸ		
		ԿՏՐԿԱԾՔ 1-1		