


ՄԻԱԶՈՒՅՆ ՊԱՐԲՈՒՄԱԿ Պ-8 Ս1:50

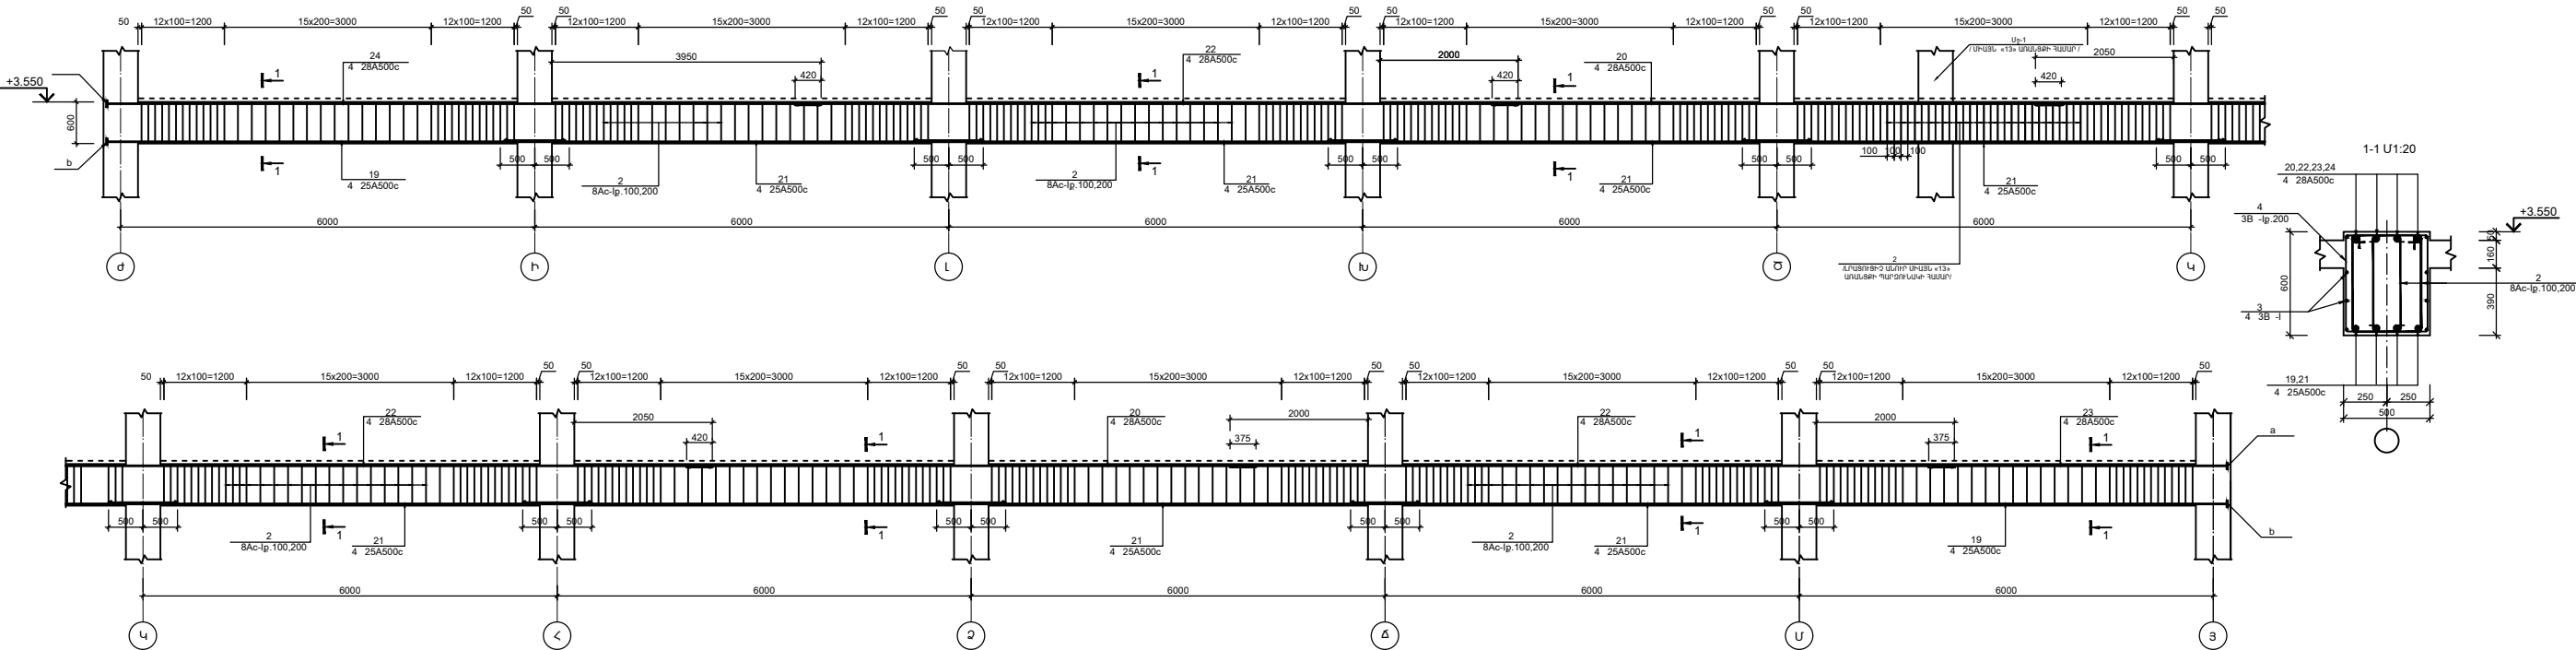

ՄԻԱԶՈՒՅՆ ՊԱՐԲՈՒՄԱԿ Պ-8-Ի ՆԱԽԱՐԱՐՈՒՄ / ԴՊՈՒՅ 21 - 08 Ac-I --- 0.72x30x21.6

ՏՎՈՐԵՆ	Մ.ՇԱԽՆԱՅԱՆ	Ք.ԿԱՊԵՆ ԹԻՎ 7 ԴՊՐՈՂՑԻ ԿԱՌԱՌՑՈՒՄ			
ՆԱԶ	Մ.ՇԱԽՆԱՅԱՆ	/ՏԵՂԱԿԱՊՈՒՄ/			
ՆԱԽԱԳԾԵՑ	Ս.ՍԱՄՍՅԱՆ	ԿՈՆՍՏՐՈՒԿՏՈՐԱԿԱՆ ՄԱՍ			
ՍՏՈՒԳԵՑ	Ն.ՍԵՏԺՆԱՅԱՆ	/ II ՄԱՍՆԱԾԵՆՔ /			
		ՄԻԱԶՈՒՅՆ ՊԱՐԲՈՒՄԱԿ Պ-8, «ՄԱՌԱ ԵՎ ԴՈՒՍԻՐԻՆ» ՍՊԸ			
		ԿՏՐԱԿԱԾՔ 1-1			