ՄԻԱՁՈՒՅԼ ՊԱՐՁՈՒՆԱԿ Պ-14 Մ1:50

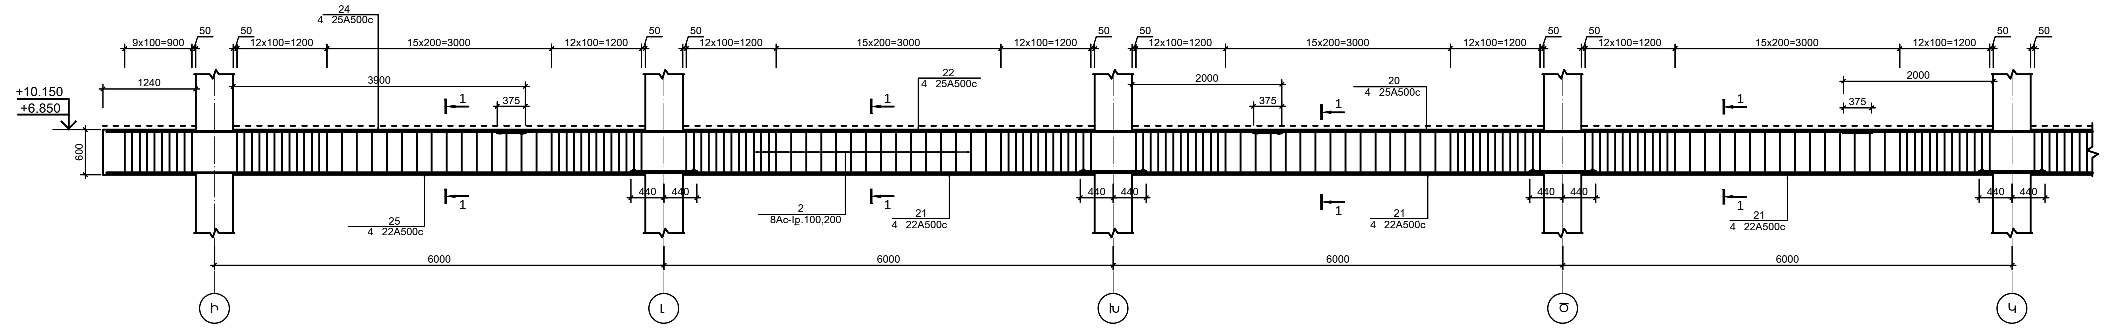
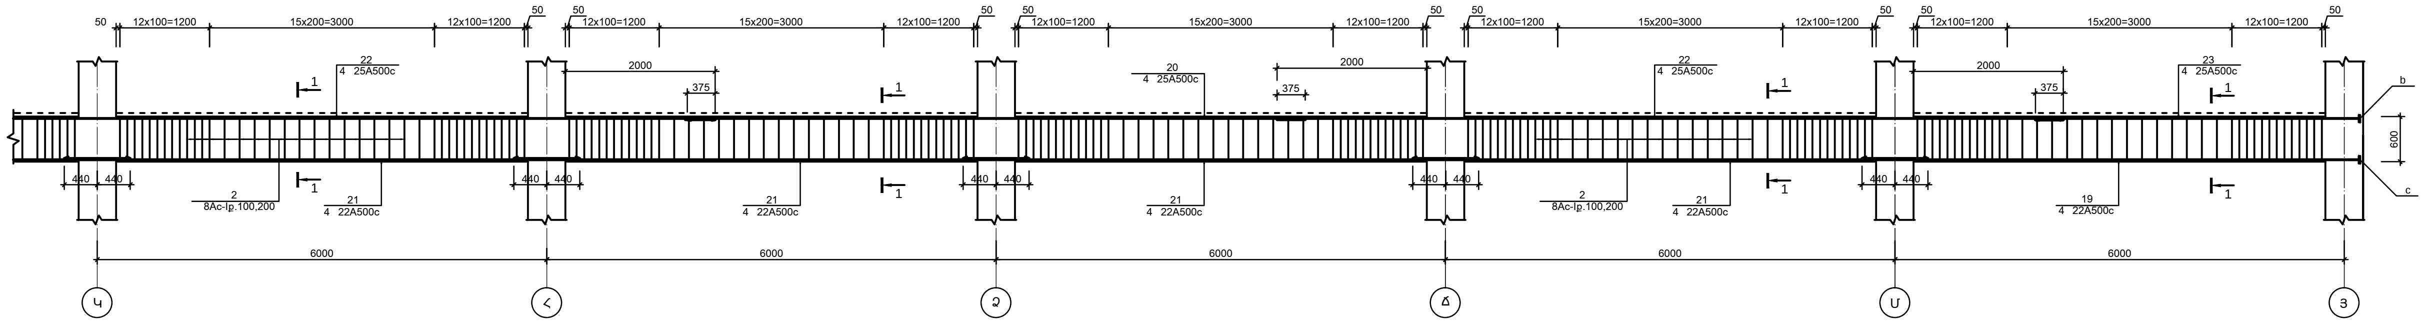
9x100=900
50
12x100=1200
15x200=3000
12x100=1200
24
4 25A500c
1240
3900
2000
375
22
4 25A500c
20
4 25A500c
23
4 25A500c
+10.150
+6.850
600
440
25
4 22A500c
2
8Ac-Ip.100,200
21
4 22A500c
19
4 22A500c
1
b
c
6000
Ի
Լ
Խ
Ծ
Կ
Հ
Ձ
Ղ
Մ
Յ

1-1 Մ1:20

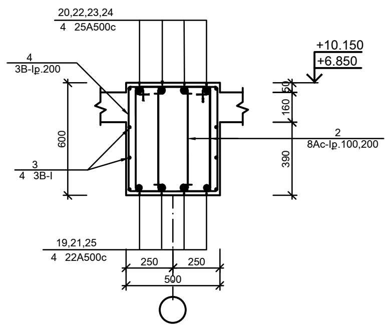
20,22,23,24
4 25A500c
4
3B-Ip.200
+10.150
+6.850
50
160
390
600
2
8Ac-Ip.100,200
3
4 3B-I
19,21,25
4 22A500c
250
250
500

ՏՆՕՐԵՆ	Մ.ՀՈՒՍՆՅԱՆ		Ք.ԿԱՊԱՆ ԹԻՎ 7 ԴՊՐՈՑԻ ԿԱՌՈՒՑՈՒՄ /ՏԵՂԱԿԱՊՈՒՄ/
ՆԳԾ	Մ.ՀՈՒՍՆՅԱՆ		
ՆԱԽԱԳԾՈՂ	Ա.ԽԱՍՏՅԱՆ		ԿՈՆՍՏՐՈՒԿՏՈՐԱԿԱՆ ՄԱՍ / II ՄԱՍՆԱՇԵՆՔ/
ՍՏՈՒԳԵՑ	Ն.ՍՏԵՓԱՆՅԱՆ		
			ՄԻԱՁՈՒՅԼ ՊԱՐՁՈՒՆԱԿ Պ-14, ԿՏՐՎԱԾՔ 1-1

ՓՈՒԼ	ԹԵՐԹ	ԹԵՐԹԵՐ
ԱՆ	Կ-59	117

«ՄԱՌԱ ԵՎ ԴՈՒՍՏՐԵՐ» ՍՊԸ