


ՀԻՄՔԵՐԻ ՀԱՏԱԿԱԳԻԾ (Մ 1:100) ԱՅՈՒՆԵՐԻ ՄԱԿՆԻՇԱՎՈՐՈՒՄ

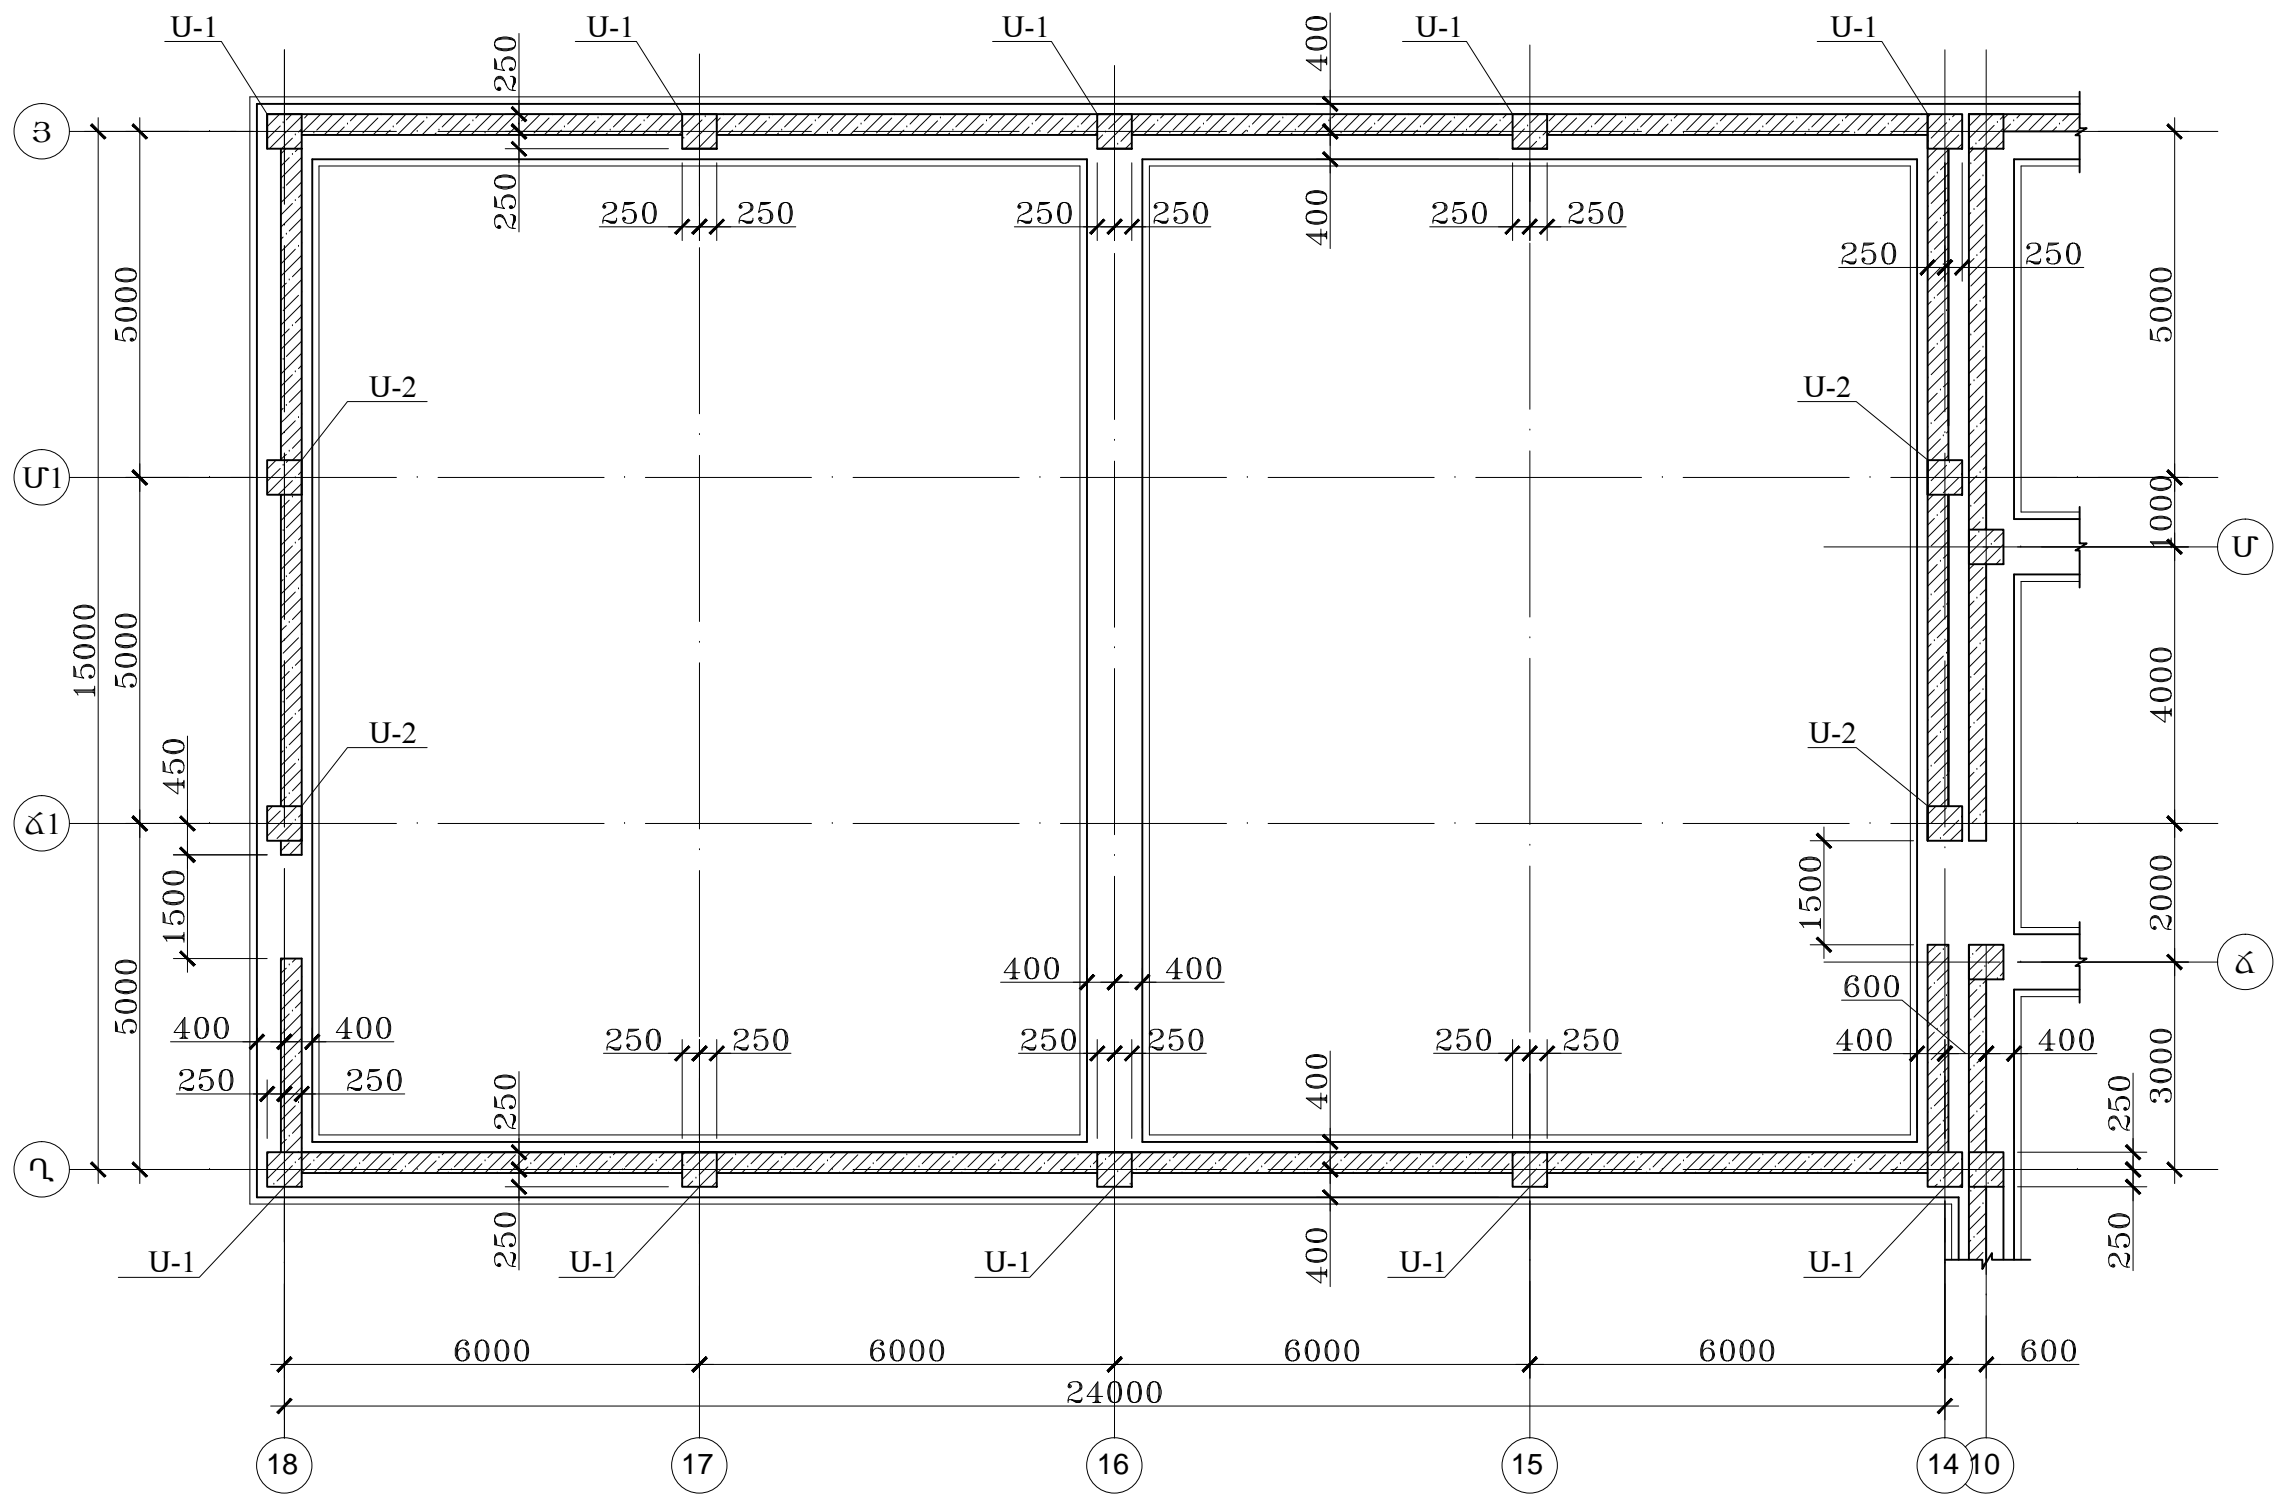

	Մ. ՀՈՒՄՆՅԱՆ		ԿԱՊԱՆ ԹԻՎ 7 ԴԴՐՈՑ /ՏԵՂԱԿԱՊՈՒՄ/			
ԿՈՆՍՏՐՈՒԿՏՈՐ	Մ. ՍԱՐԴՅԱՆ		ՍԱՐԶԱՍՐԱՀ	ԱՆ	2	19
				ՍՅՈՒՆԵՐԻ ՄԱԿՆԻՇԱՎՈՐՈՒՄ		
				«ՄԱՍՈՍ ԵՎ ԴՈՒՍՏՐԵՐ» ՍՊԸ		