




ՀԵԾԱՆ Հ-1 (Մ 1:50)

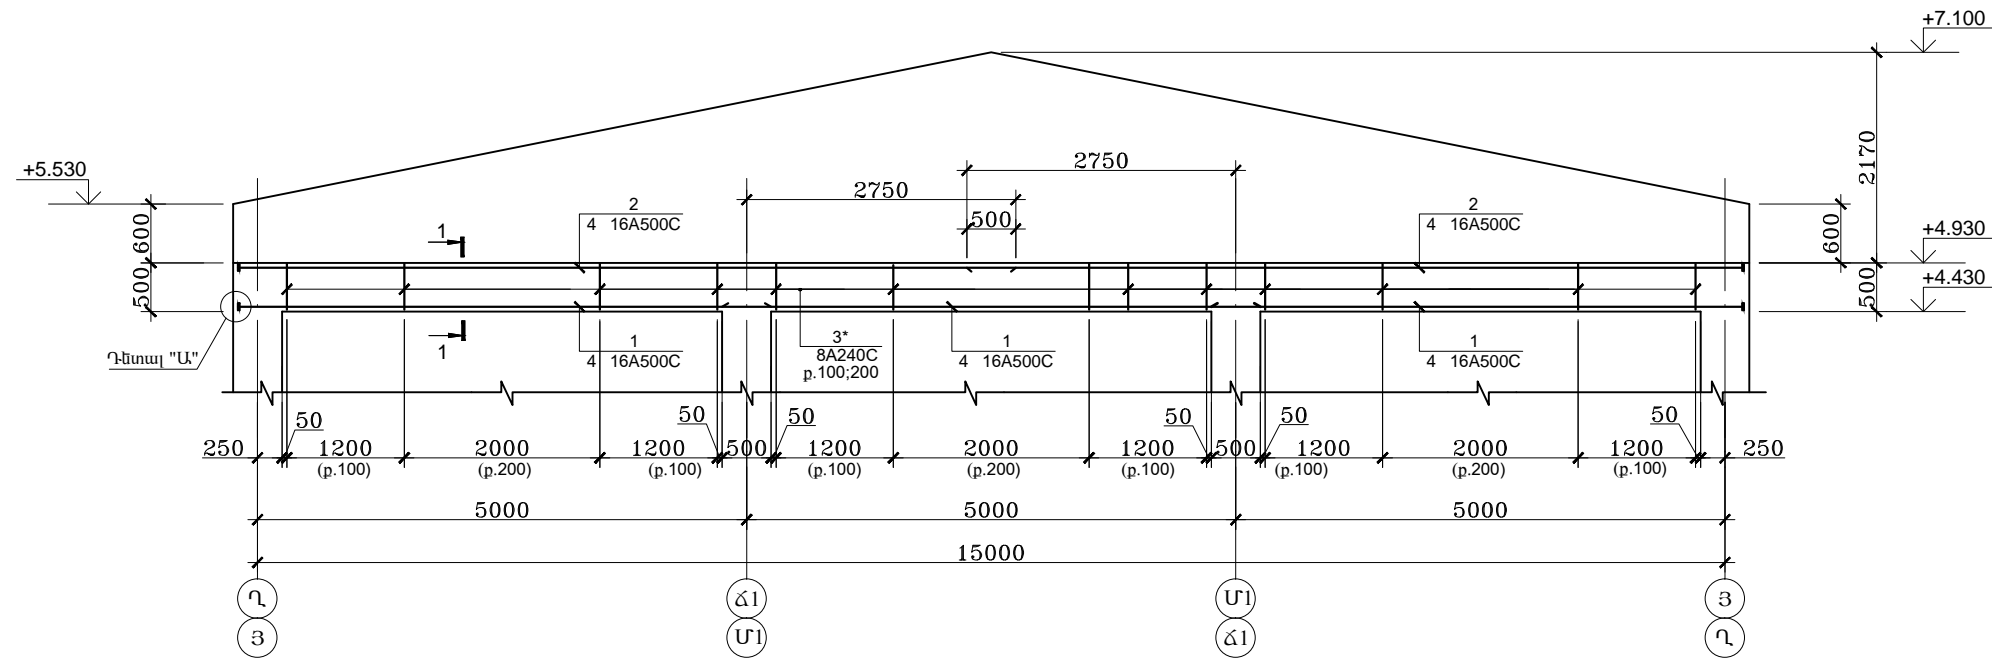


1-1 (Մ 1:25)

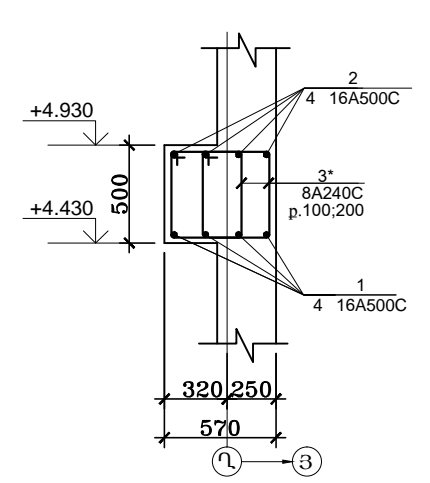


ՀԵԾԱՆ Հ-2 (Մ 1:50)

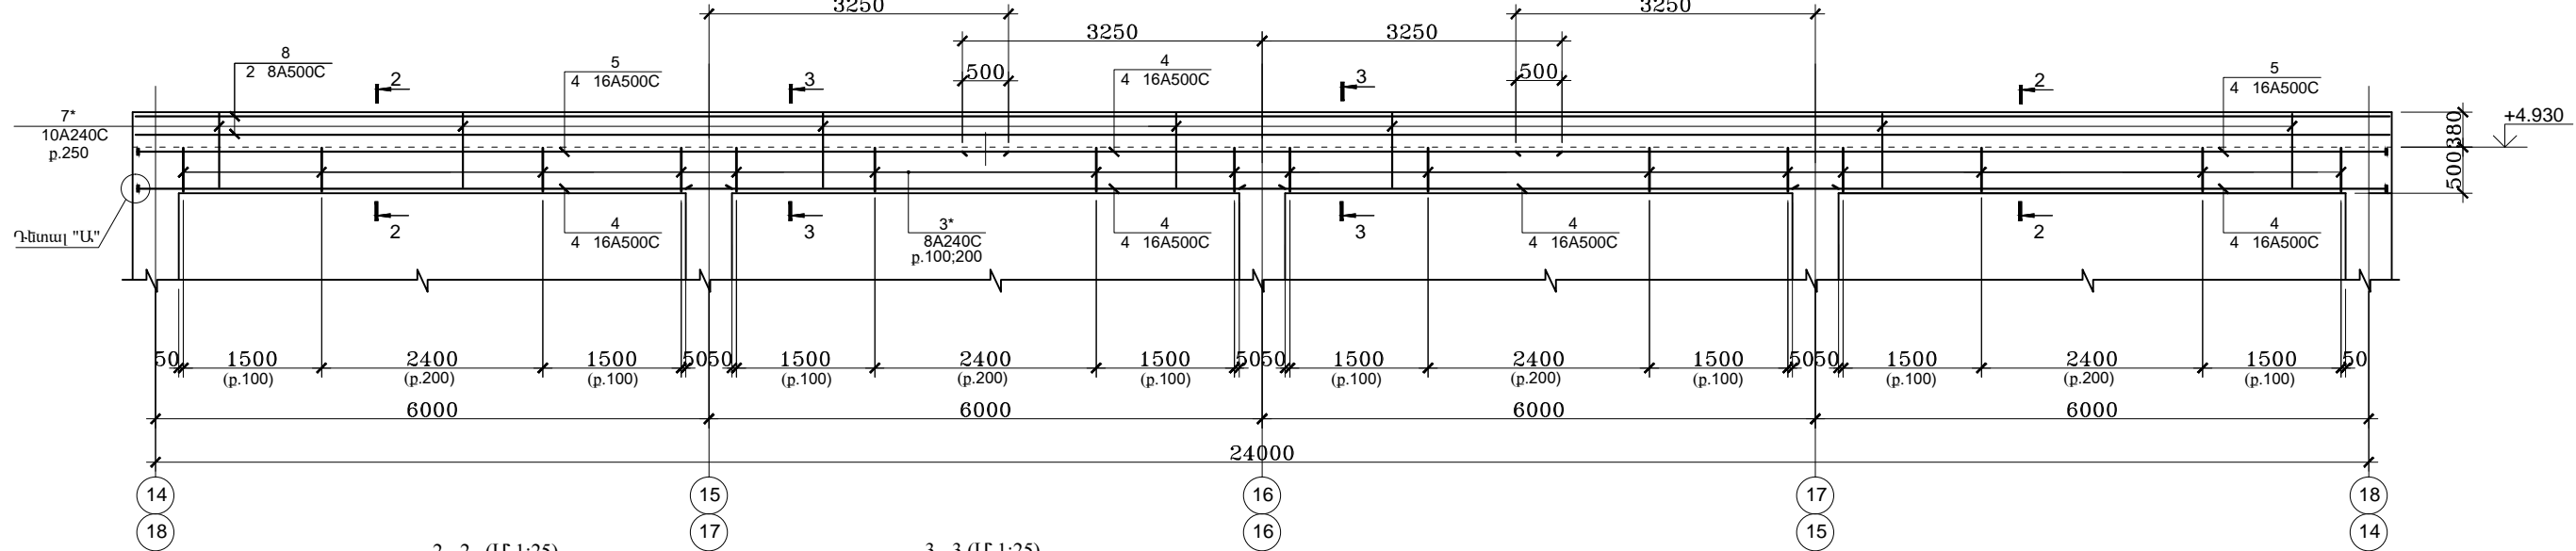


2-2 (Մ 1:25)

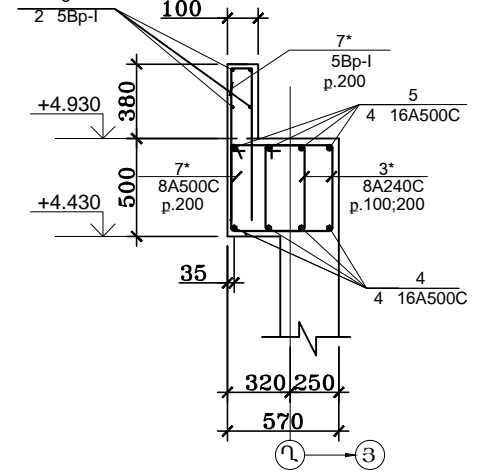

3-3 (Մ 1:25)

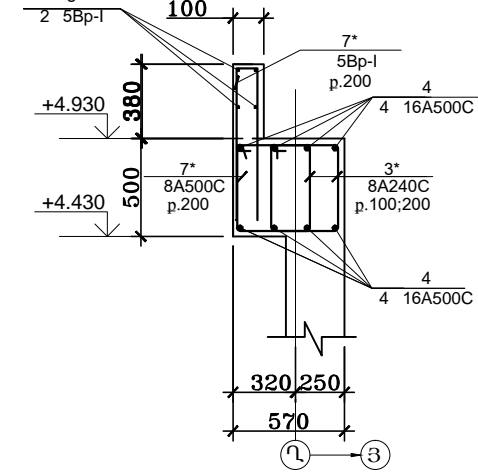

Դնտալ 'Ա' (Մ 1:10)

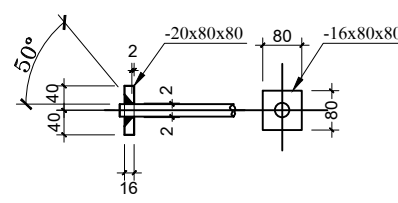

1. Տվյալ թերթը դիտարկել էԿ-13; ԵԿ-14 ; ԵԿ-18 թերթերի հետ համատեղ

Ս.ՀՈՒՄԱՆՅԱՆ	Ս.ՀՈՒՄԱՆՅԱՆ	ԿԱԿԱՆ ԹԻՎ 7 ԴՊՐՈՑ /ՏԵՂԱԿԱԳՈՒՄ/			
ԿՈՆՍՏԱՆԴՆՈՒԿՅԱՆ	Ս.ՍԱՐԴՅԱՆ		ՄԱՐԶԱՍՐԱԿ	ԱՆ	4 19
			ՀԵԾԱՆՆԵՐ Հ-1; Հ-2 (Մ 1:50)	«ՄԱՍԻՍ ԵՎ ԴՈՒՍՏՐԵՐ» ՍՊԸ	