


ԿԱՊԵՐԻ ԴԱՍԱՎՈՐՈՒԹՅԱՆ ՍԽԵՄԱՆ ՖԵՐՄԱՅԻ ՆԵՐՔԻՆ ԳՈՏՈՒՄ Մ1:100

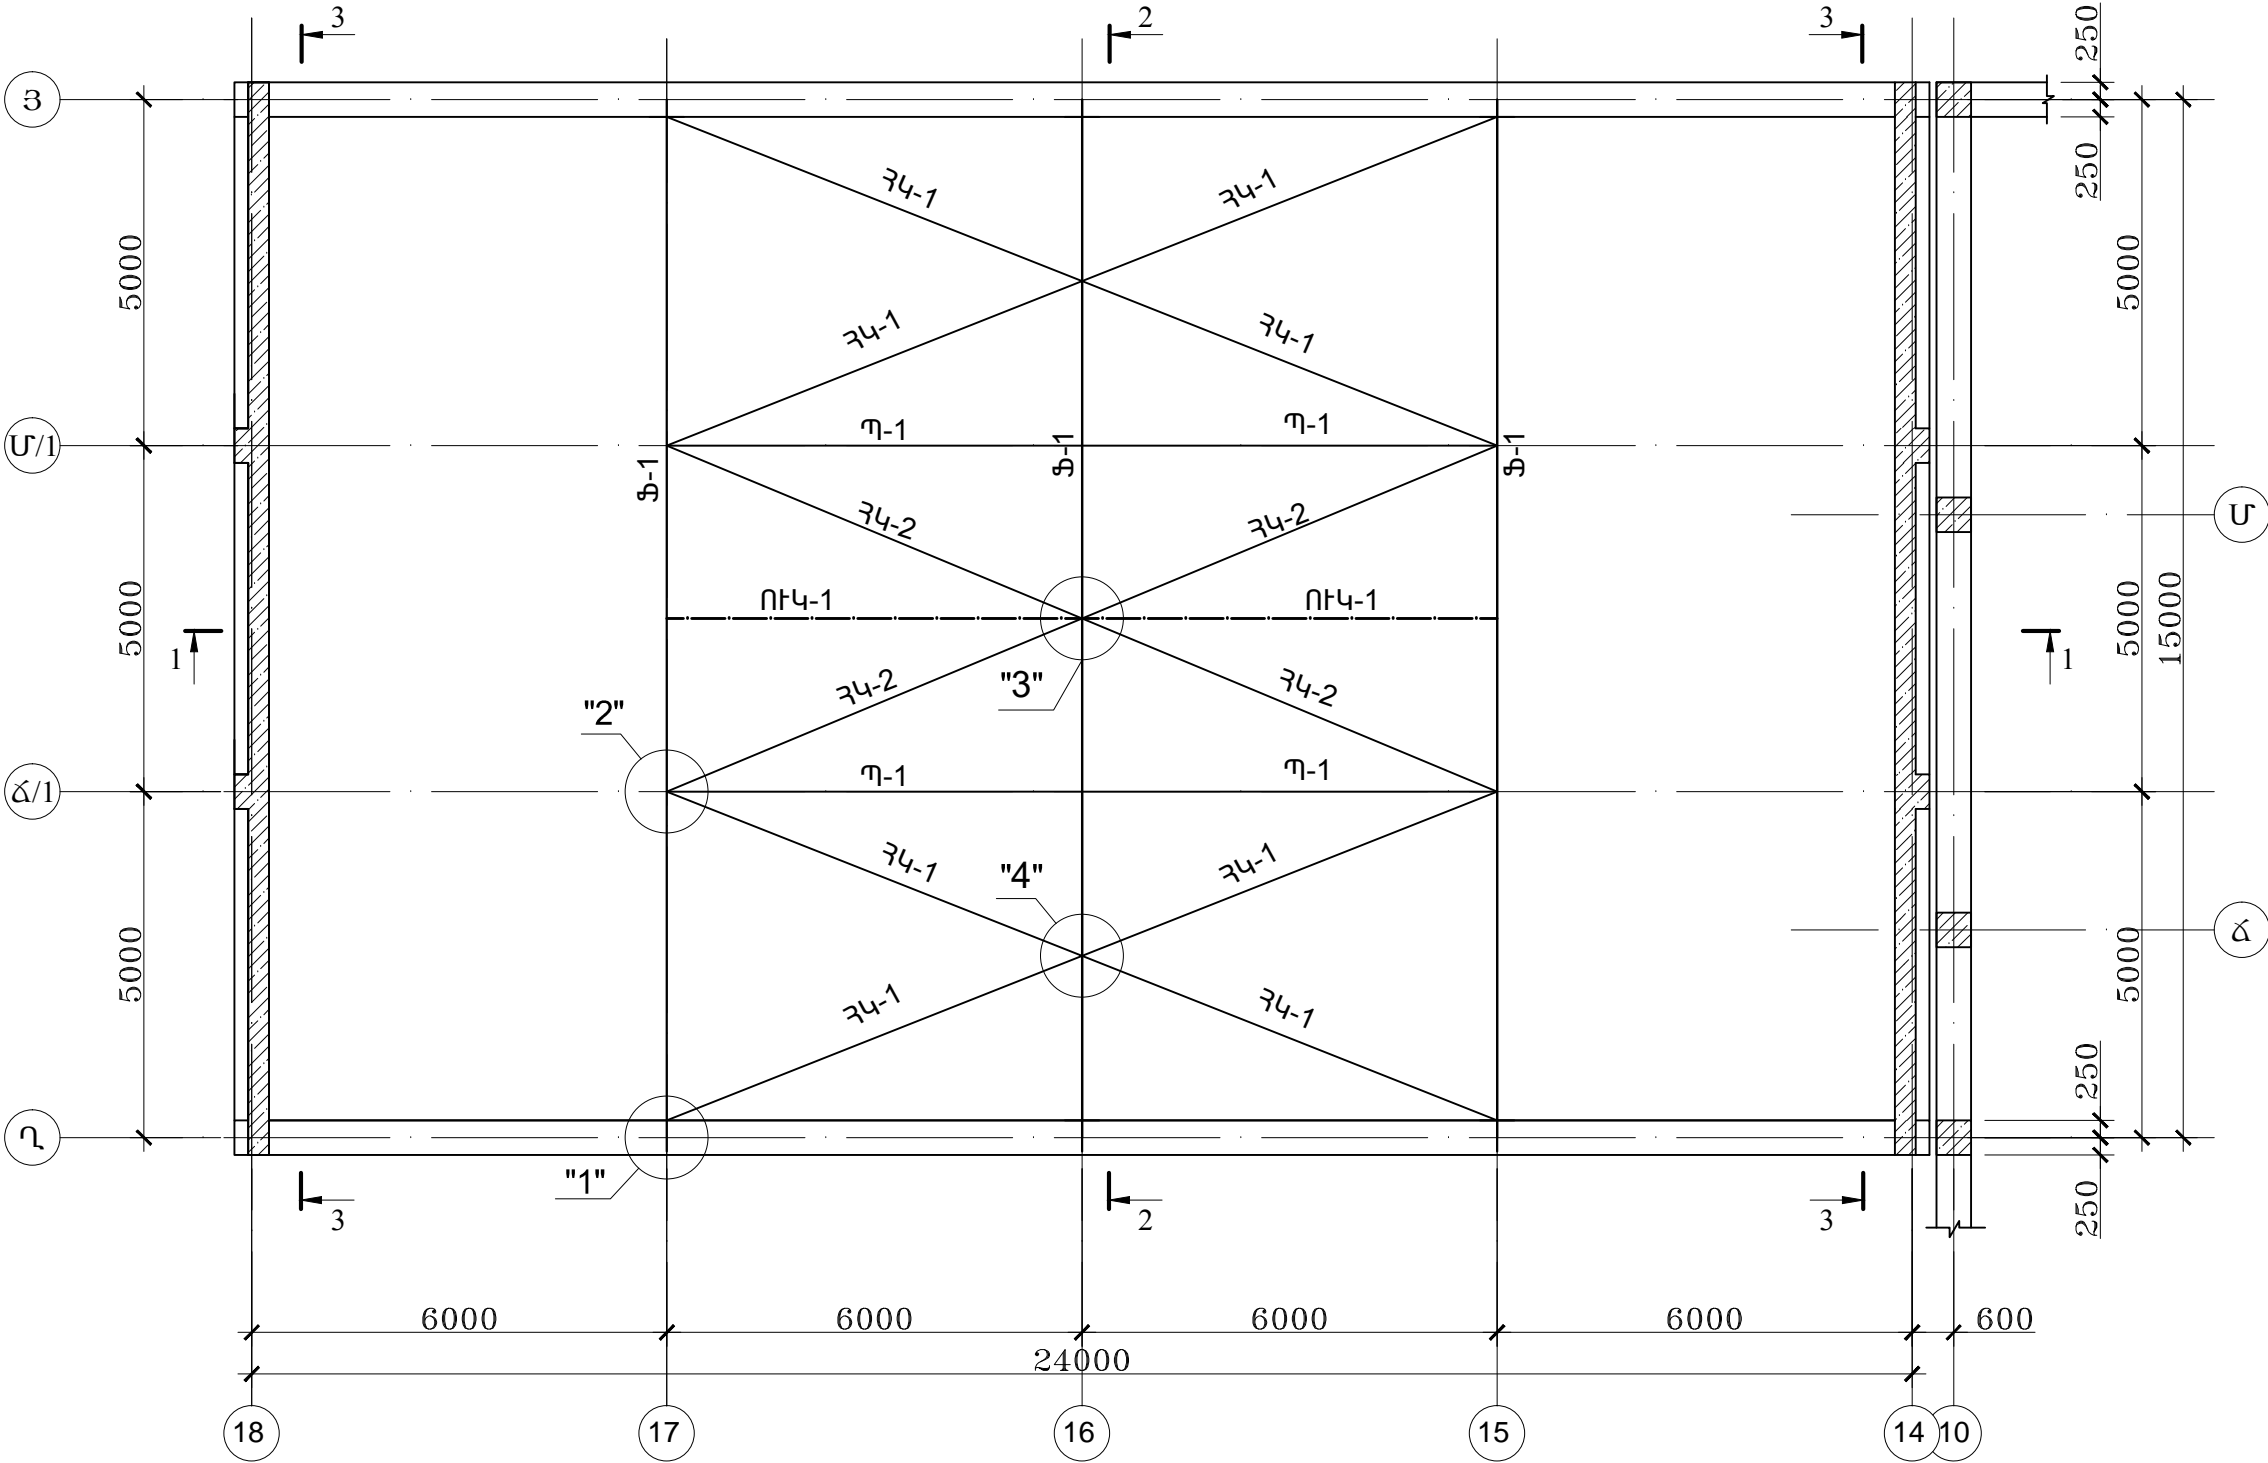

1. Տվյալ թերթը դիտարկել եկ-10 թերթի հետ համատեղ

ՏՆՕՐԵՆ	. ի		Â 7    Î		
ՆԳՏ	. ի		/    /    /		
Ի	.			ՓՈՒԼ	ԹԵՐԹ
				ԱՆ	ԹԵՐԹԵՐ
			ԿԱՊԵՐԻ ԴԱՍԱՎՈՐՈՒԹՅԱՆ ՍԽԵՄԱՆ ՖԵՐՄԱՅԻ ՆԵՐՔԻՆ ԳՈՏՈՒՄ	ԱՆ	8
				ՍՊԸ	19
			ՍԱՌԱ ԵՎ ԴՈՒՍՏՐԵՐ» ՍՊԸ		