


ԿԱՊԵՐԻ ԴԱՍԱԿՈՐՈՒԹՅԱՆ ՍԽԵՄԱՆ ՖԵՐՄԱՅԻ ՎԵՐԻՆ ԳՈՏՈՒՄ Ս1:100

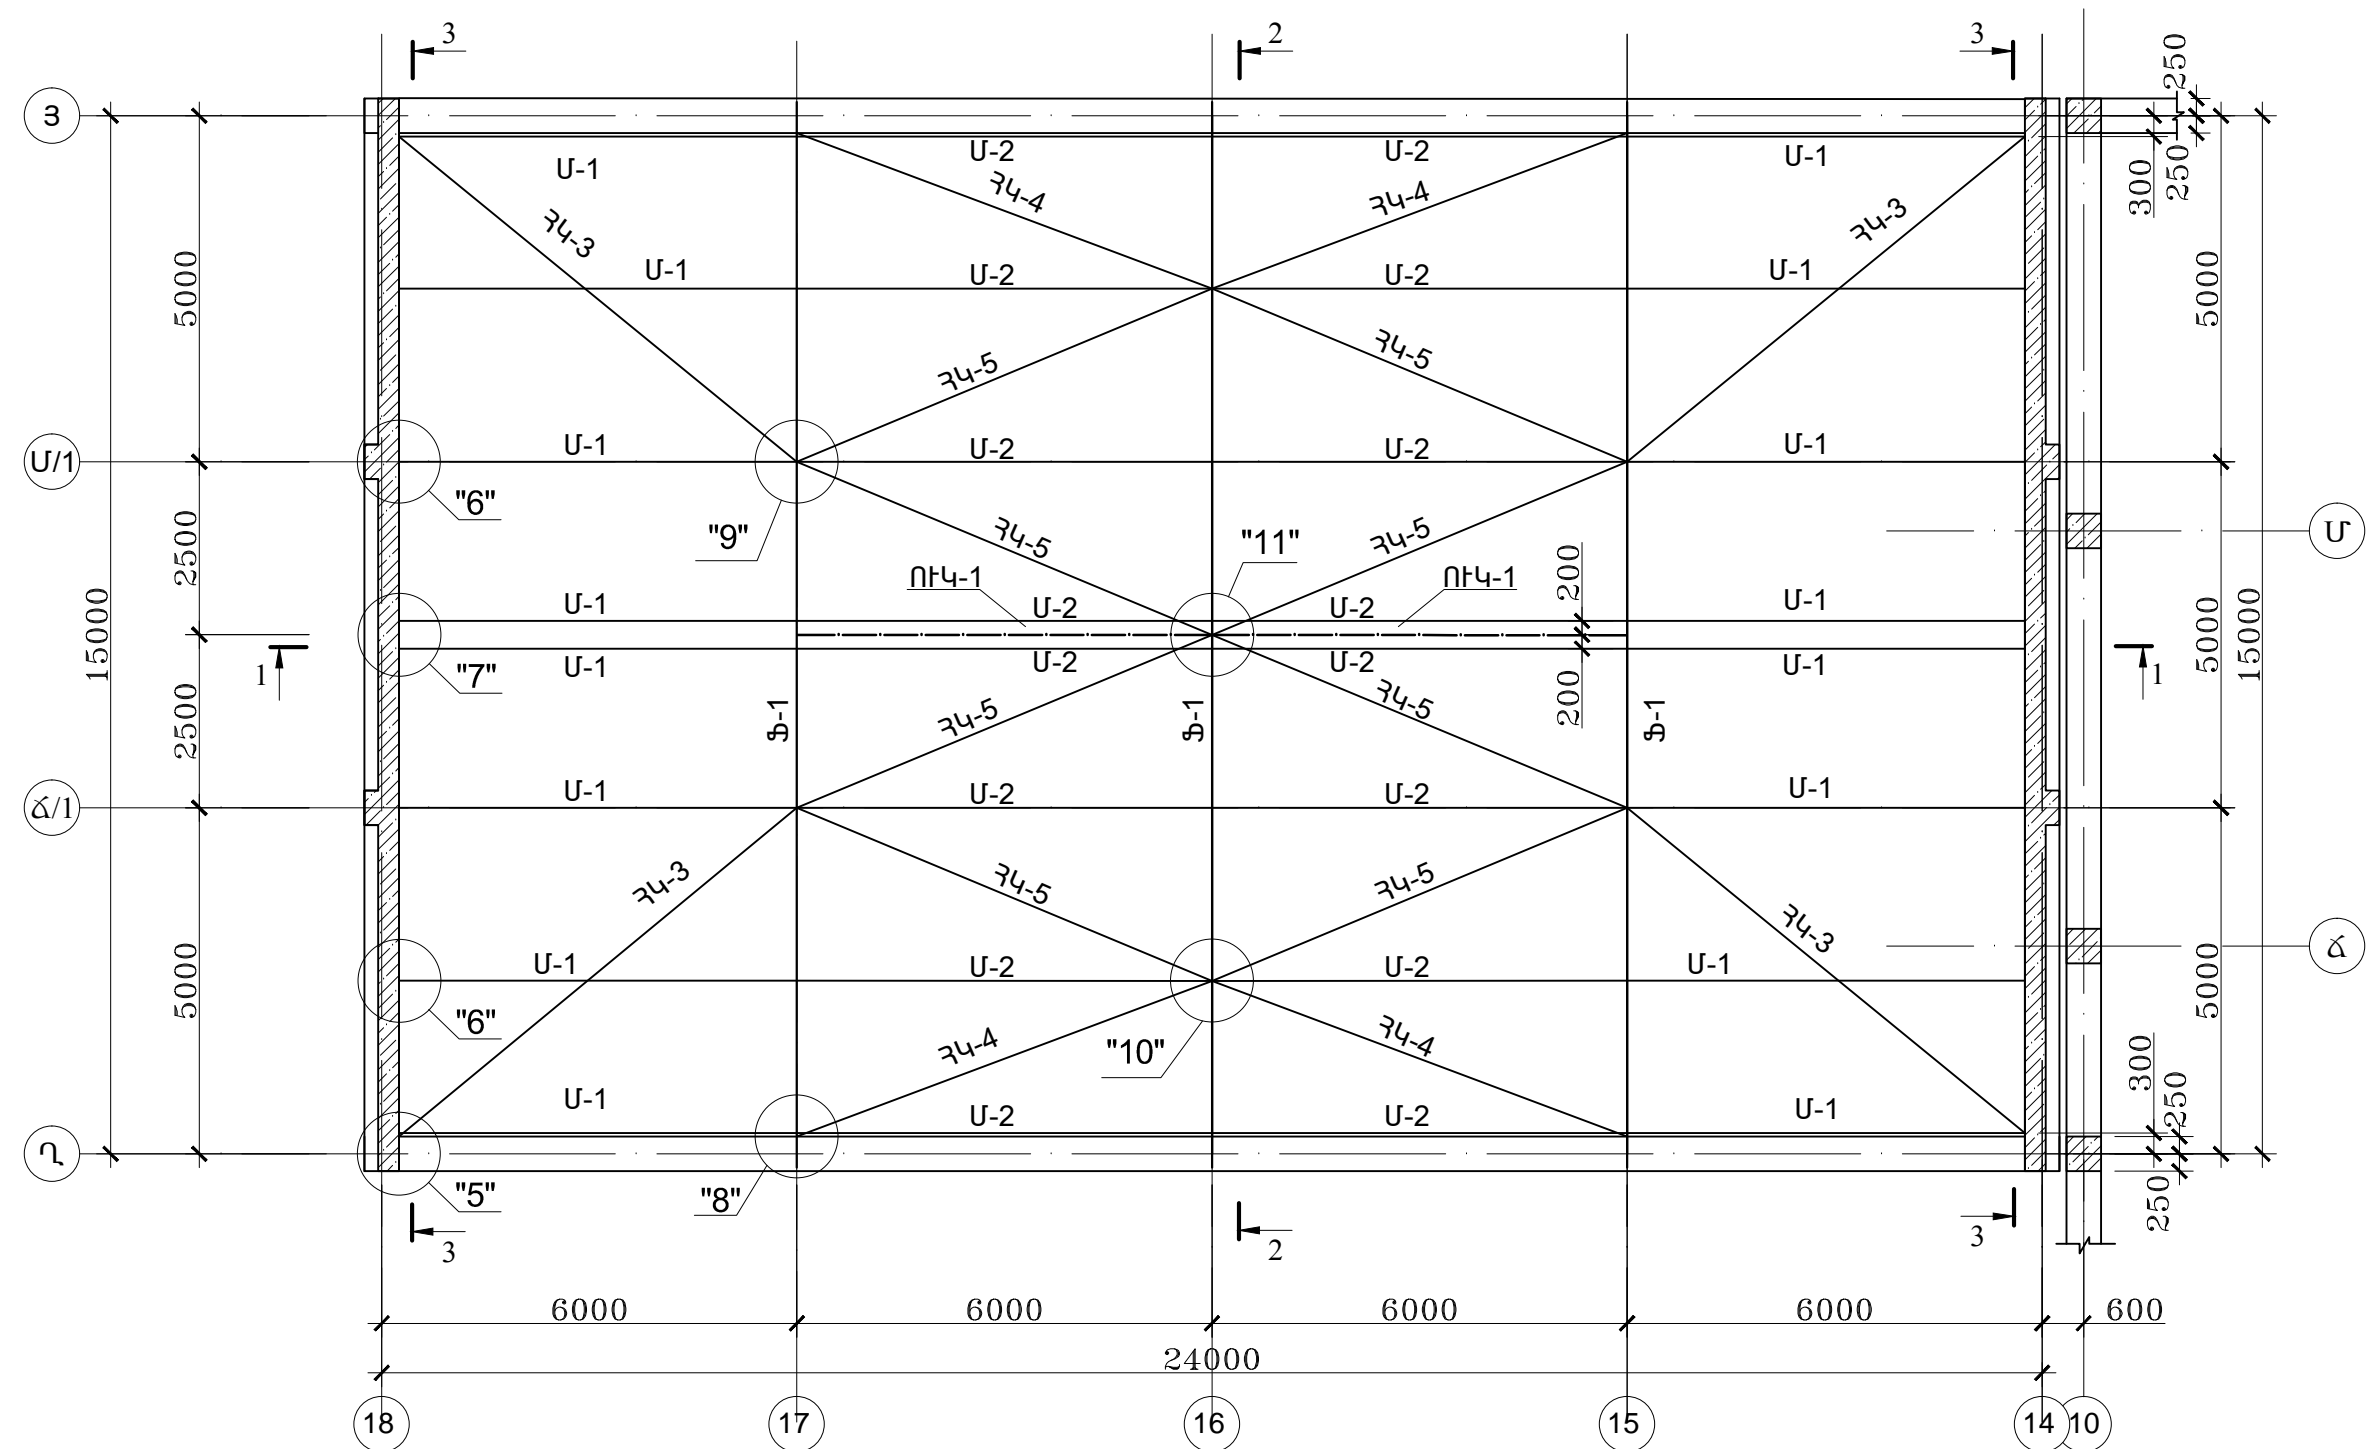

1. Տվյալ թերթը դիտարկել եկ-10 թերթի հետ համատեղ

ՏՆՕՐԵՆ	. ի		Â 7 Î		
ՆԳՏ	. ի		/ ի /		
Ի	.		ՓՈՒԼ	ԹԵՐԹ	ԹԵՐԹԵՐ
				ԱՆ	9 19
			ԿԱՊԵՐԻ ԴԱՍԱԿՈՐՈՒԹՅԱՆ ՍԽԵՄԱՆ ՖԵՐՄԱՅԻ ՎԵՐԻՆ ԳՈՏՈՒՄ		
			ՄԱՌԱ ԵՎ ԴՈՒՍՏՐԵՐ» ՍՊԸ		