


ԿԱԽՈՎԻ ԱՌԱՍՏԱՂԻ ԱՆՑՈՒՄԱՅԻՆ ՈՒՂՈՒ ՀԱՏԱԿԱԳԻԾ Մ1:100

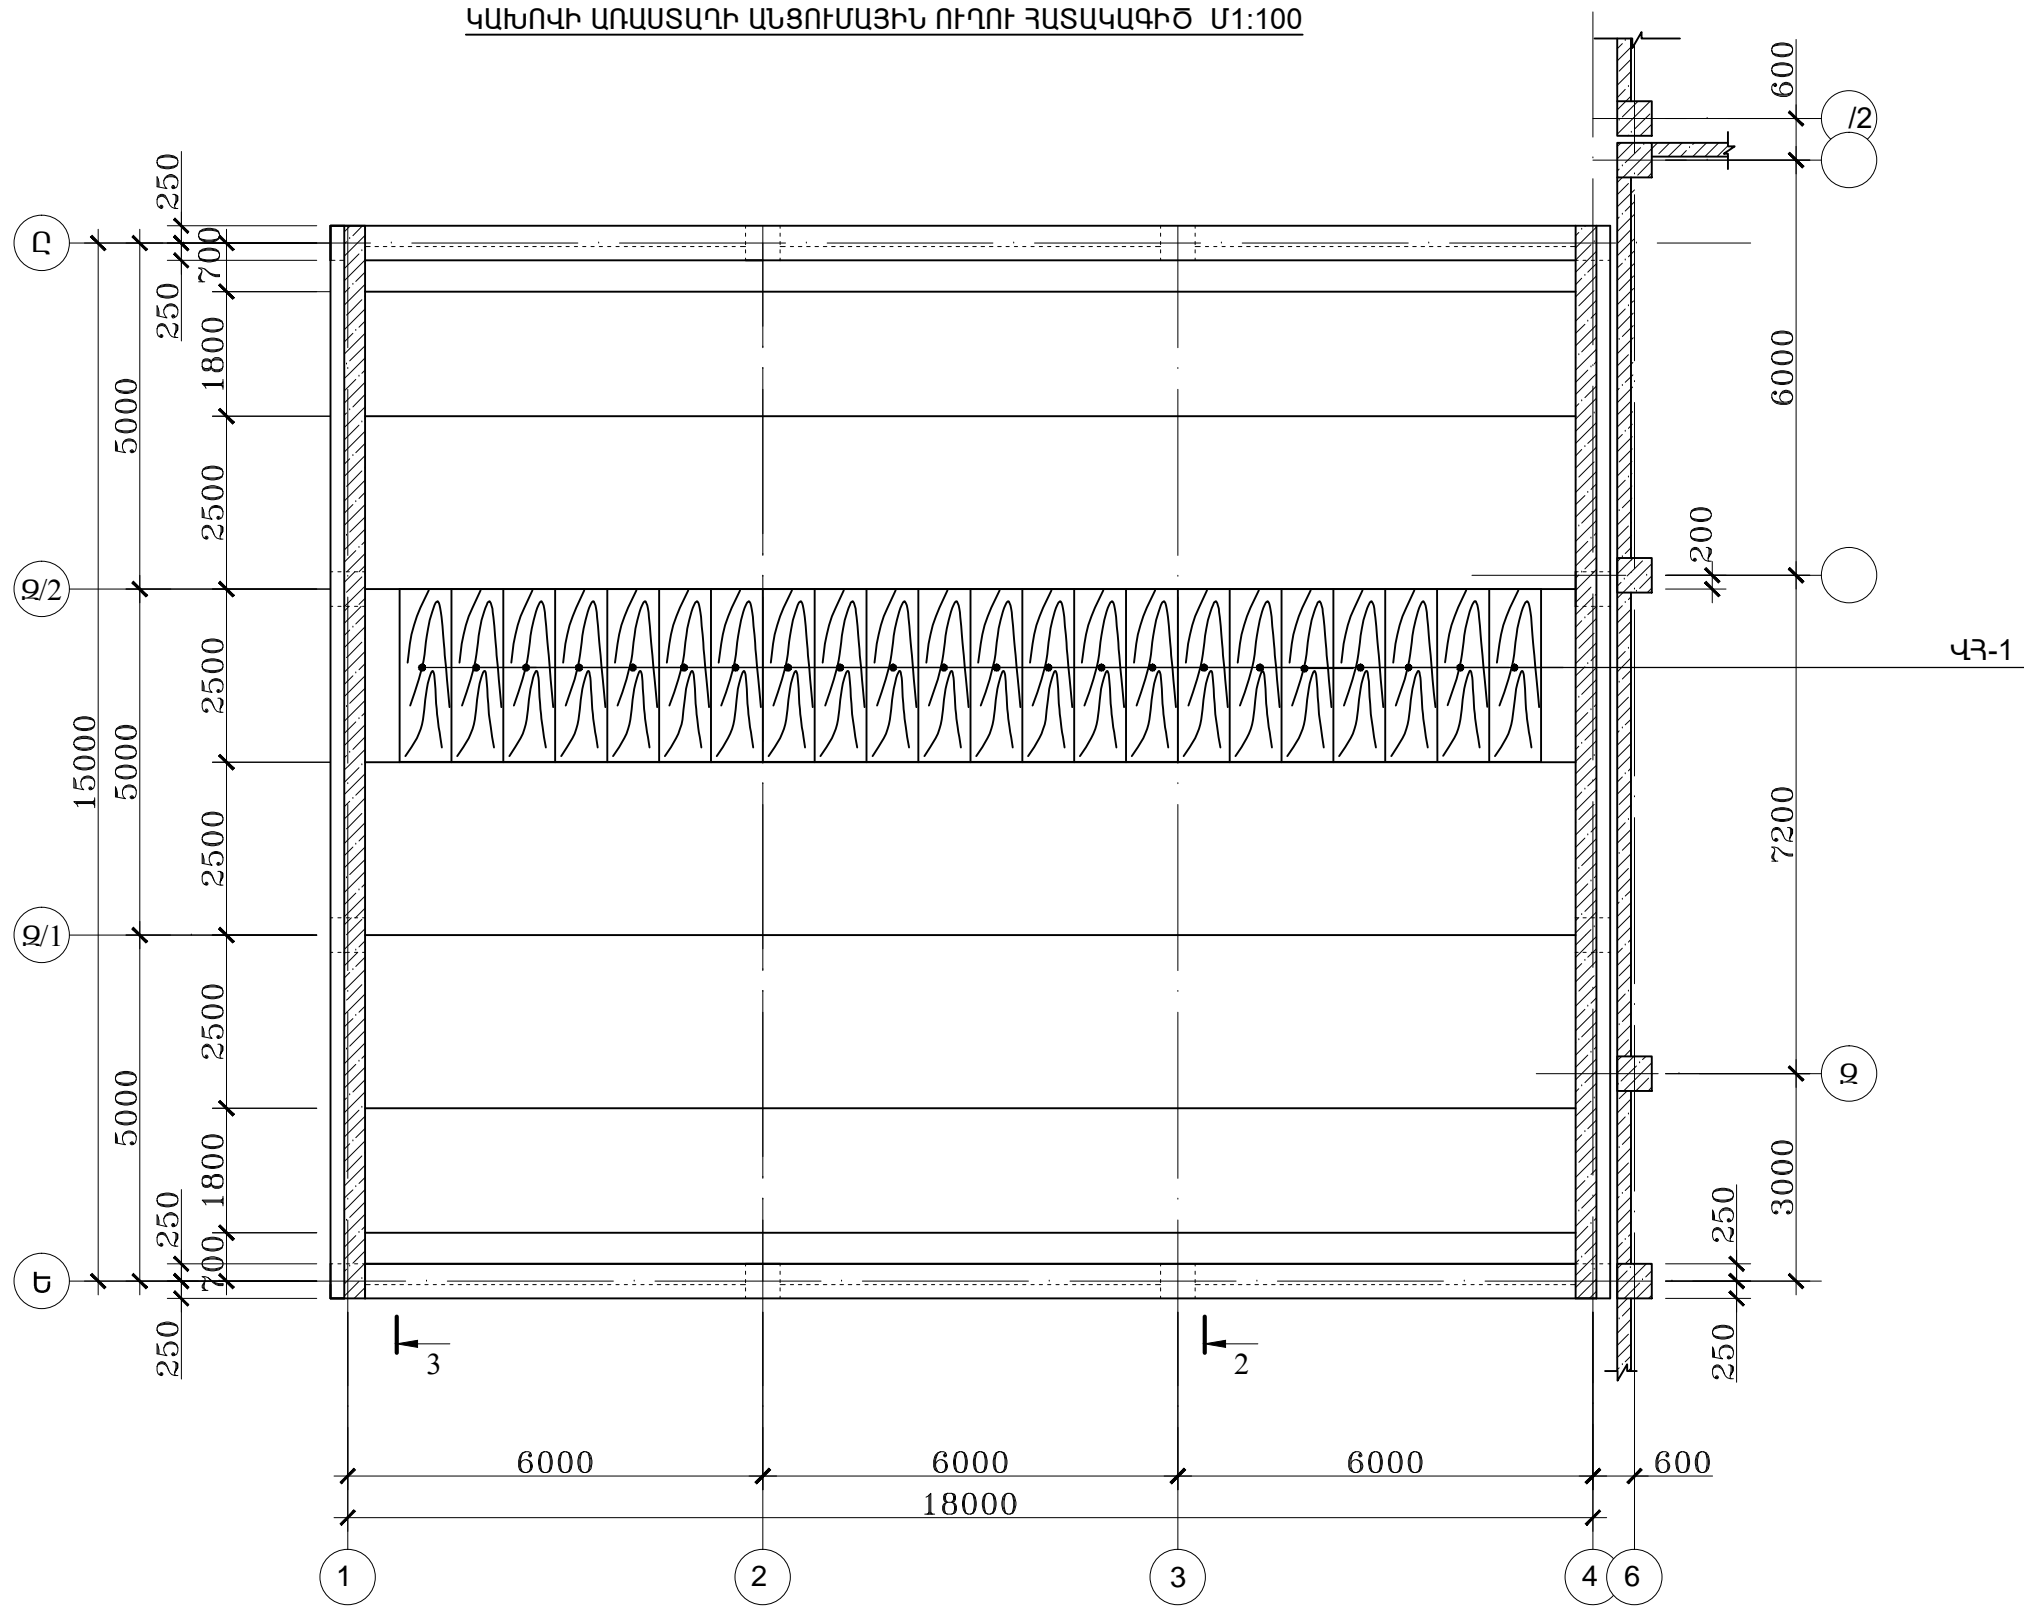

ՏՆՕՐԵՆ	. ի	<i>Տեղ</i>	Â 7 È Î		
ՆԳՃ	. ի		/ ի /		
È Î È	. È		İ İ È	ՓՈԼԼ	ԹԵՐԹ
				ԱՆ	22
			ԿԱԽՈՎԻ ԱՌԱՍՏԱՂԻ ԱՆՑՈՒՄԱՅԻՆ ՈՒՂՈՒ ՀԱՏԱԿԱԳԻԾ	ՄԱՌԱ ԵՎ ԴՈՒՍՏՐԵՐ» ՄՊԸ	