

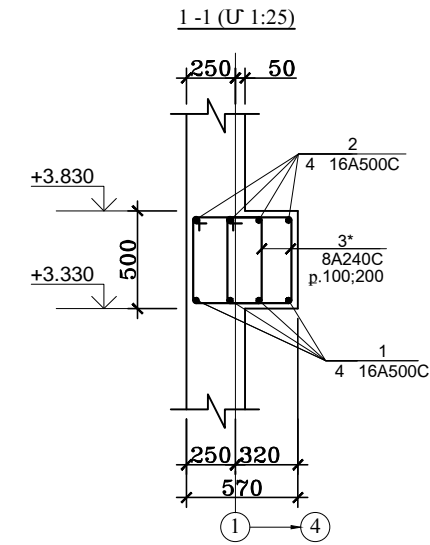
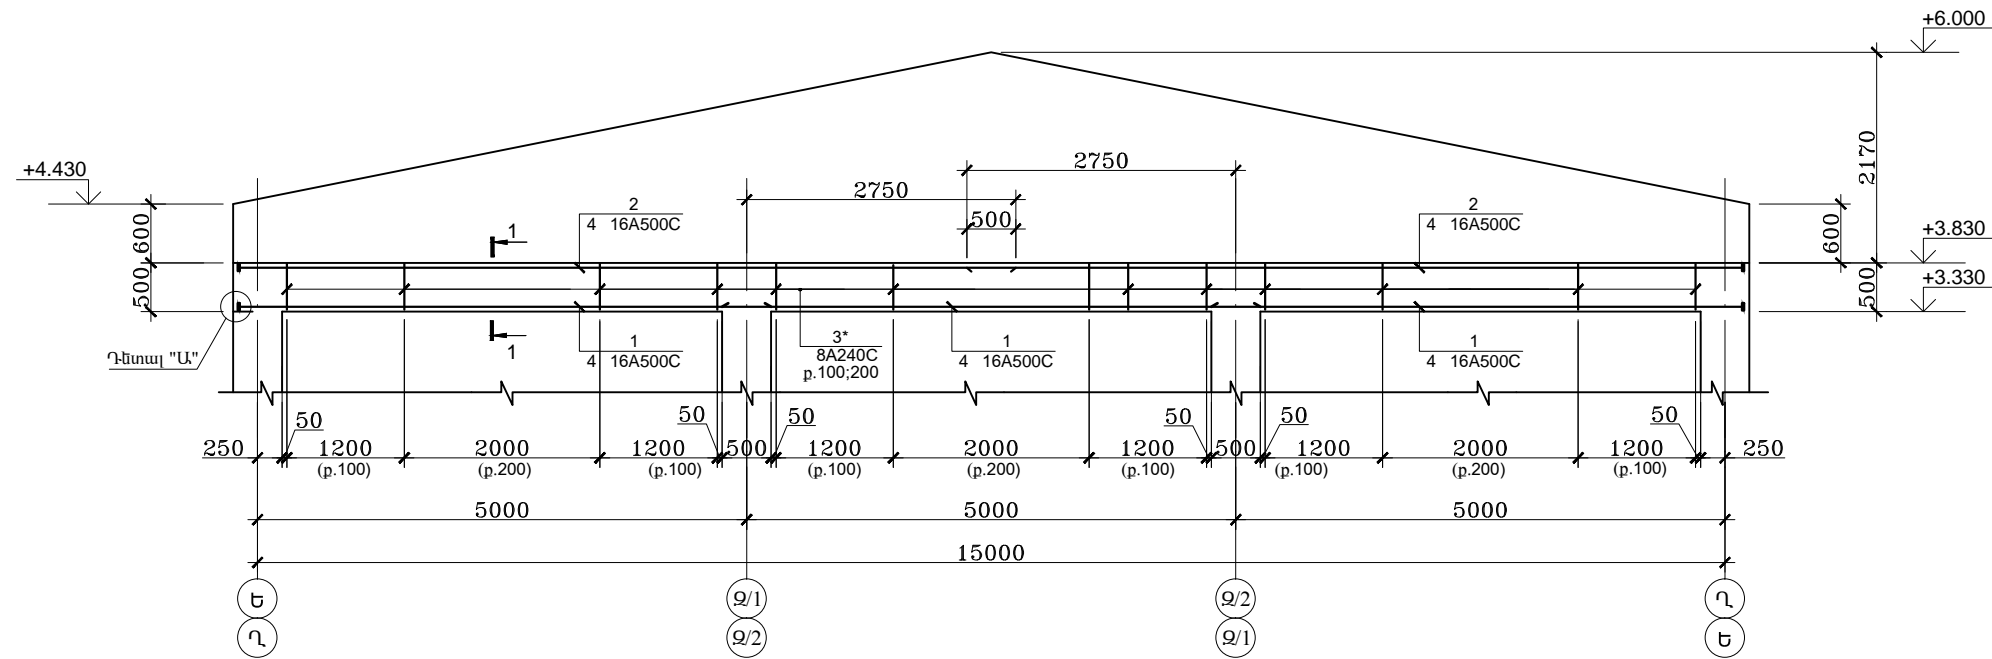
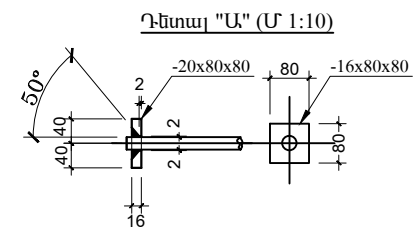



ՆԵՐԱՆ Հ-1 (Մ 1:50)

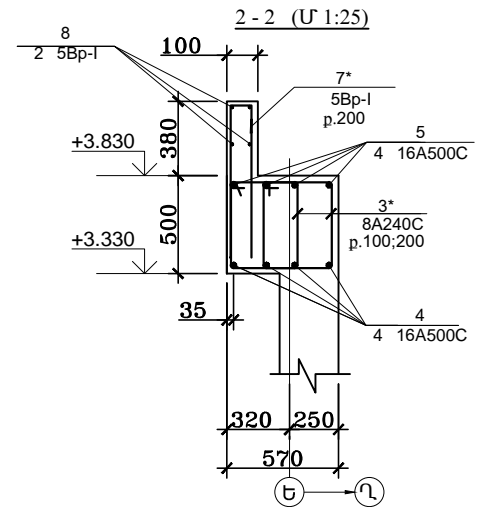

ՆԵՐԱՆ Հ-2 (Մ 1:50)

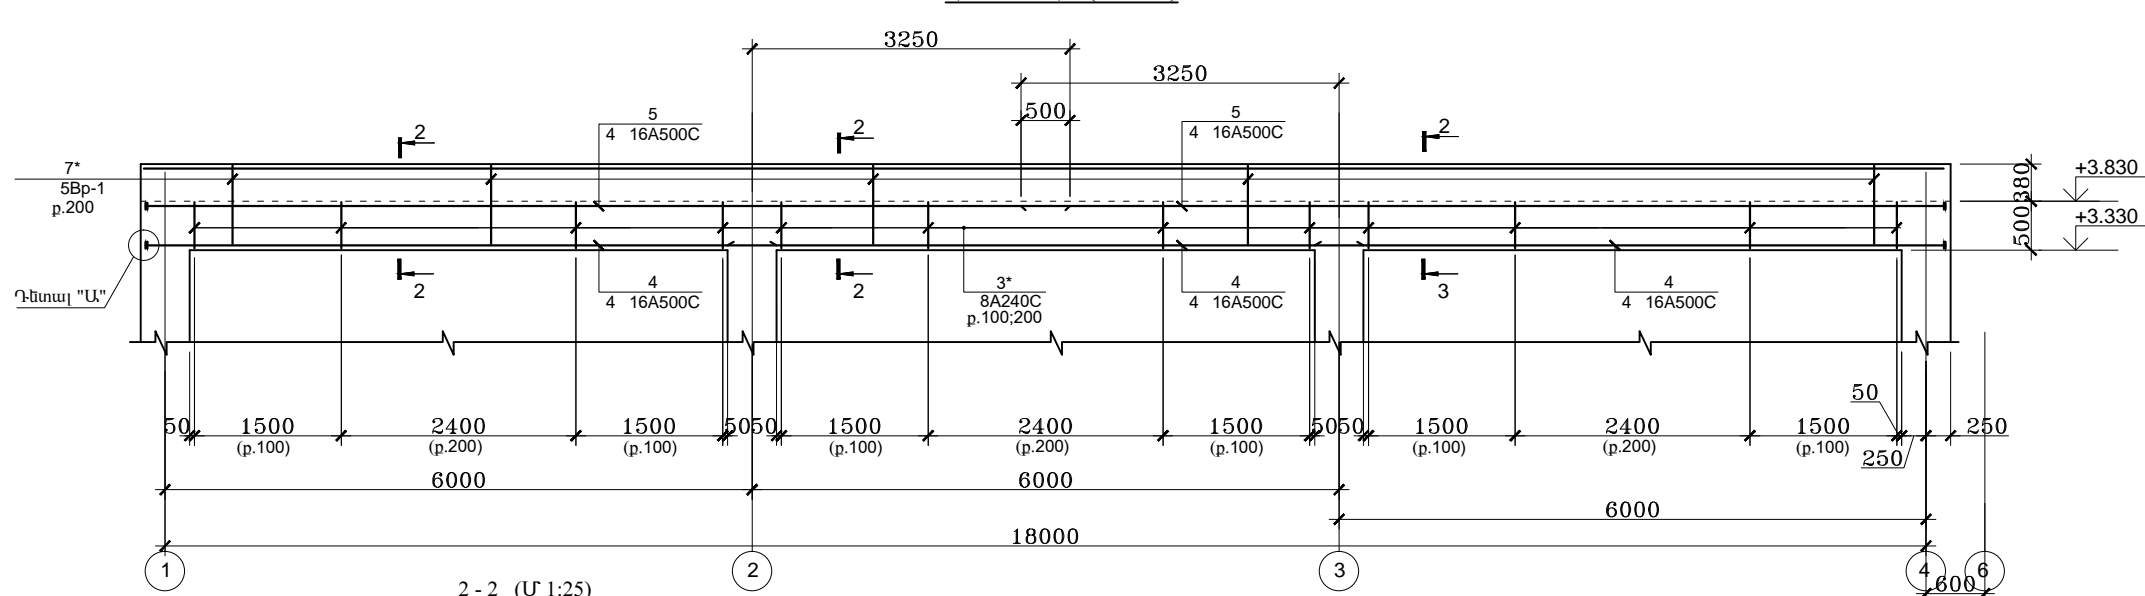

	Մ. Հ. ՄԱՍԻՍ		ԿԱՊԻՏԱԼ ԴՊՐՈՑ /ՏԵՂԱԿԱԳՈՒՄ/			
	Մ. Հ. ՄԱՍԻՍ		ՀԱՆՐԱՊԵՏՈՒԹՅԱՆ ՀԱՄԱԿԱՐԳԻ ՂԱՎԼԻՃ			
ԿՈՆՍՏԱՆԴՆՈՒԹՅԱՆ	Մ. ՍԱՐԳՍՆ		ՍԵ	4	24	
			ՀԵՏԱՆՆԵՐ Հ-1; Հ-2 (Մ 1:50)		«ՍՏԱՆ ԵՎ ԳՈՒՄՏՐԵՐ» ՍՊԸ	