


ԿԱՊԵՐԻ ԴԱՍԱԿՈՐՈՒԹՅԱՆ ՍԽԵՄԱՆ ՖԵՐՄԱՅԻ ՆԵՐՔԻՆ ԳՈՏՈՒՄ Ս1:100

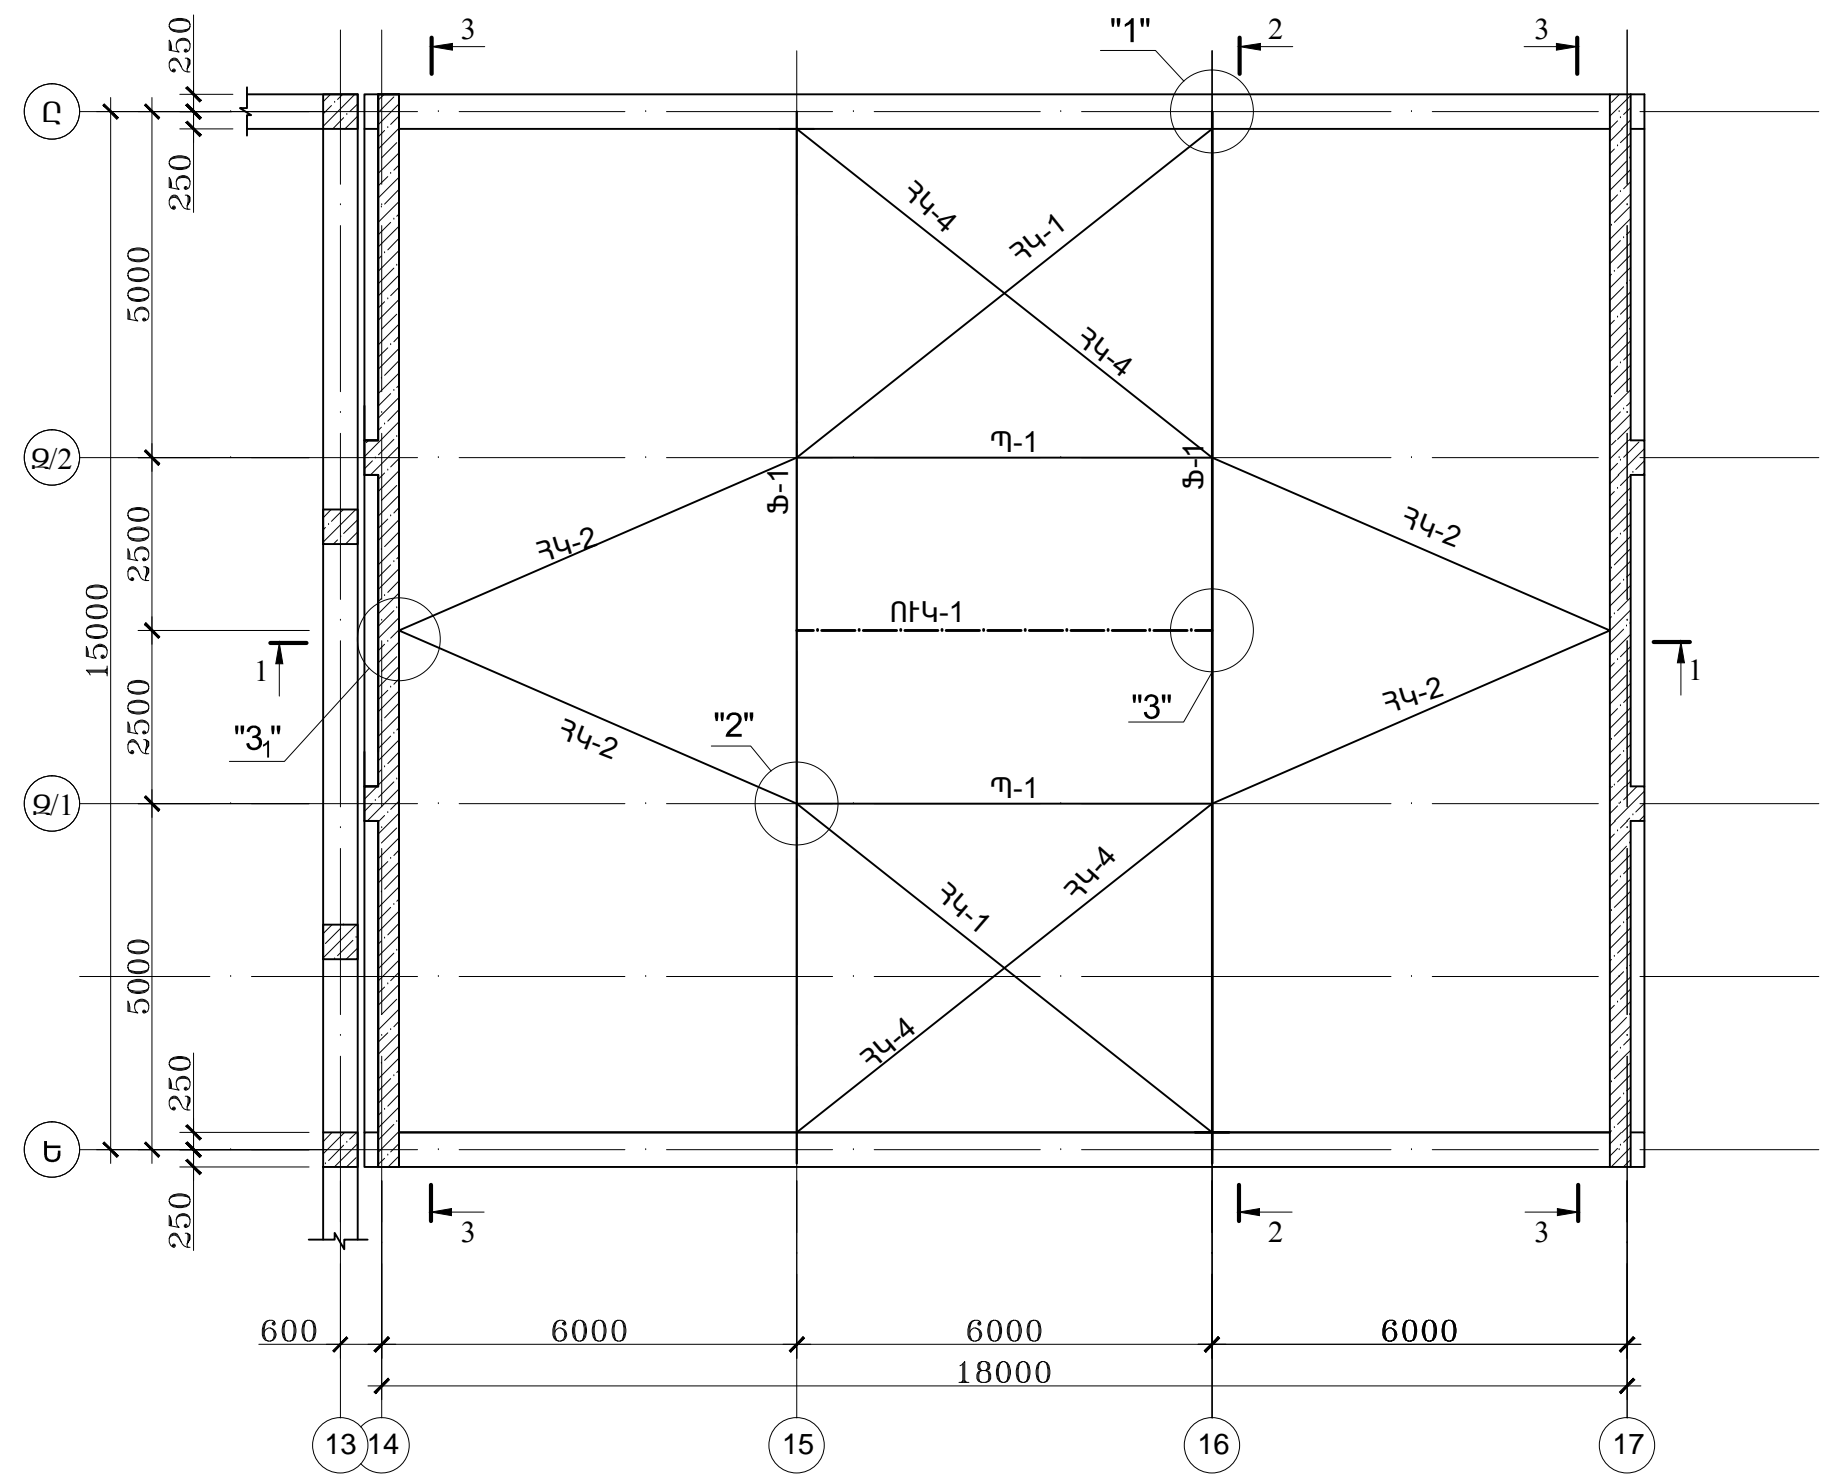

ՏՆՕՐԵՆ	. ի	<i>Սպ</i> <i>Սպ</i>	Â 7 È Î		
ՆԳՃ	. ի		/ ի /		
È Î È	. È		İ İ È	ՓՈԼԼ	ԹԵՐԹ
				ԱՆ	8
			ՎԵՐԱԾԱՇԿԻ ԱՏՈՐԻՆ ԳՈՏՈՒ ՄԵՏԱՂԱԿԱՆ ԿՈՆՍՏՐՈՒԿՏԻԱՆԵՐԻ ՍԽԵՄԱ Ս1:100		
			ՄԱՌԱ ԵՎ ԴՈՒՍՏՐԵՐ» ՍՊԸ		
			24		