


ԿԱՊԵՐԻ ԴԱՍԱԿՈՐՈՒԹՅԱՆ ՍԽԵՄԱՆ ՖԵՐՄԱՅԻ ՎԵՐԻՆ ԳՈՏՈՒՄ Մ1:100

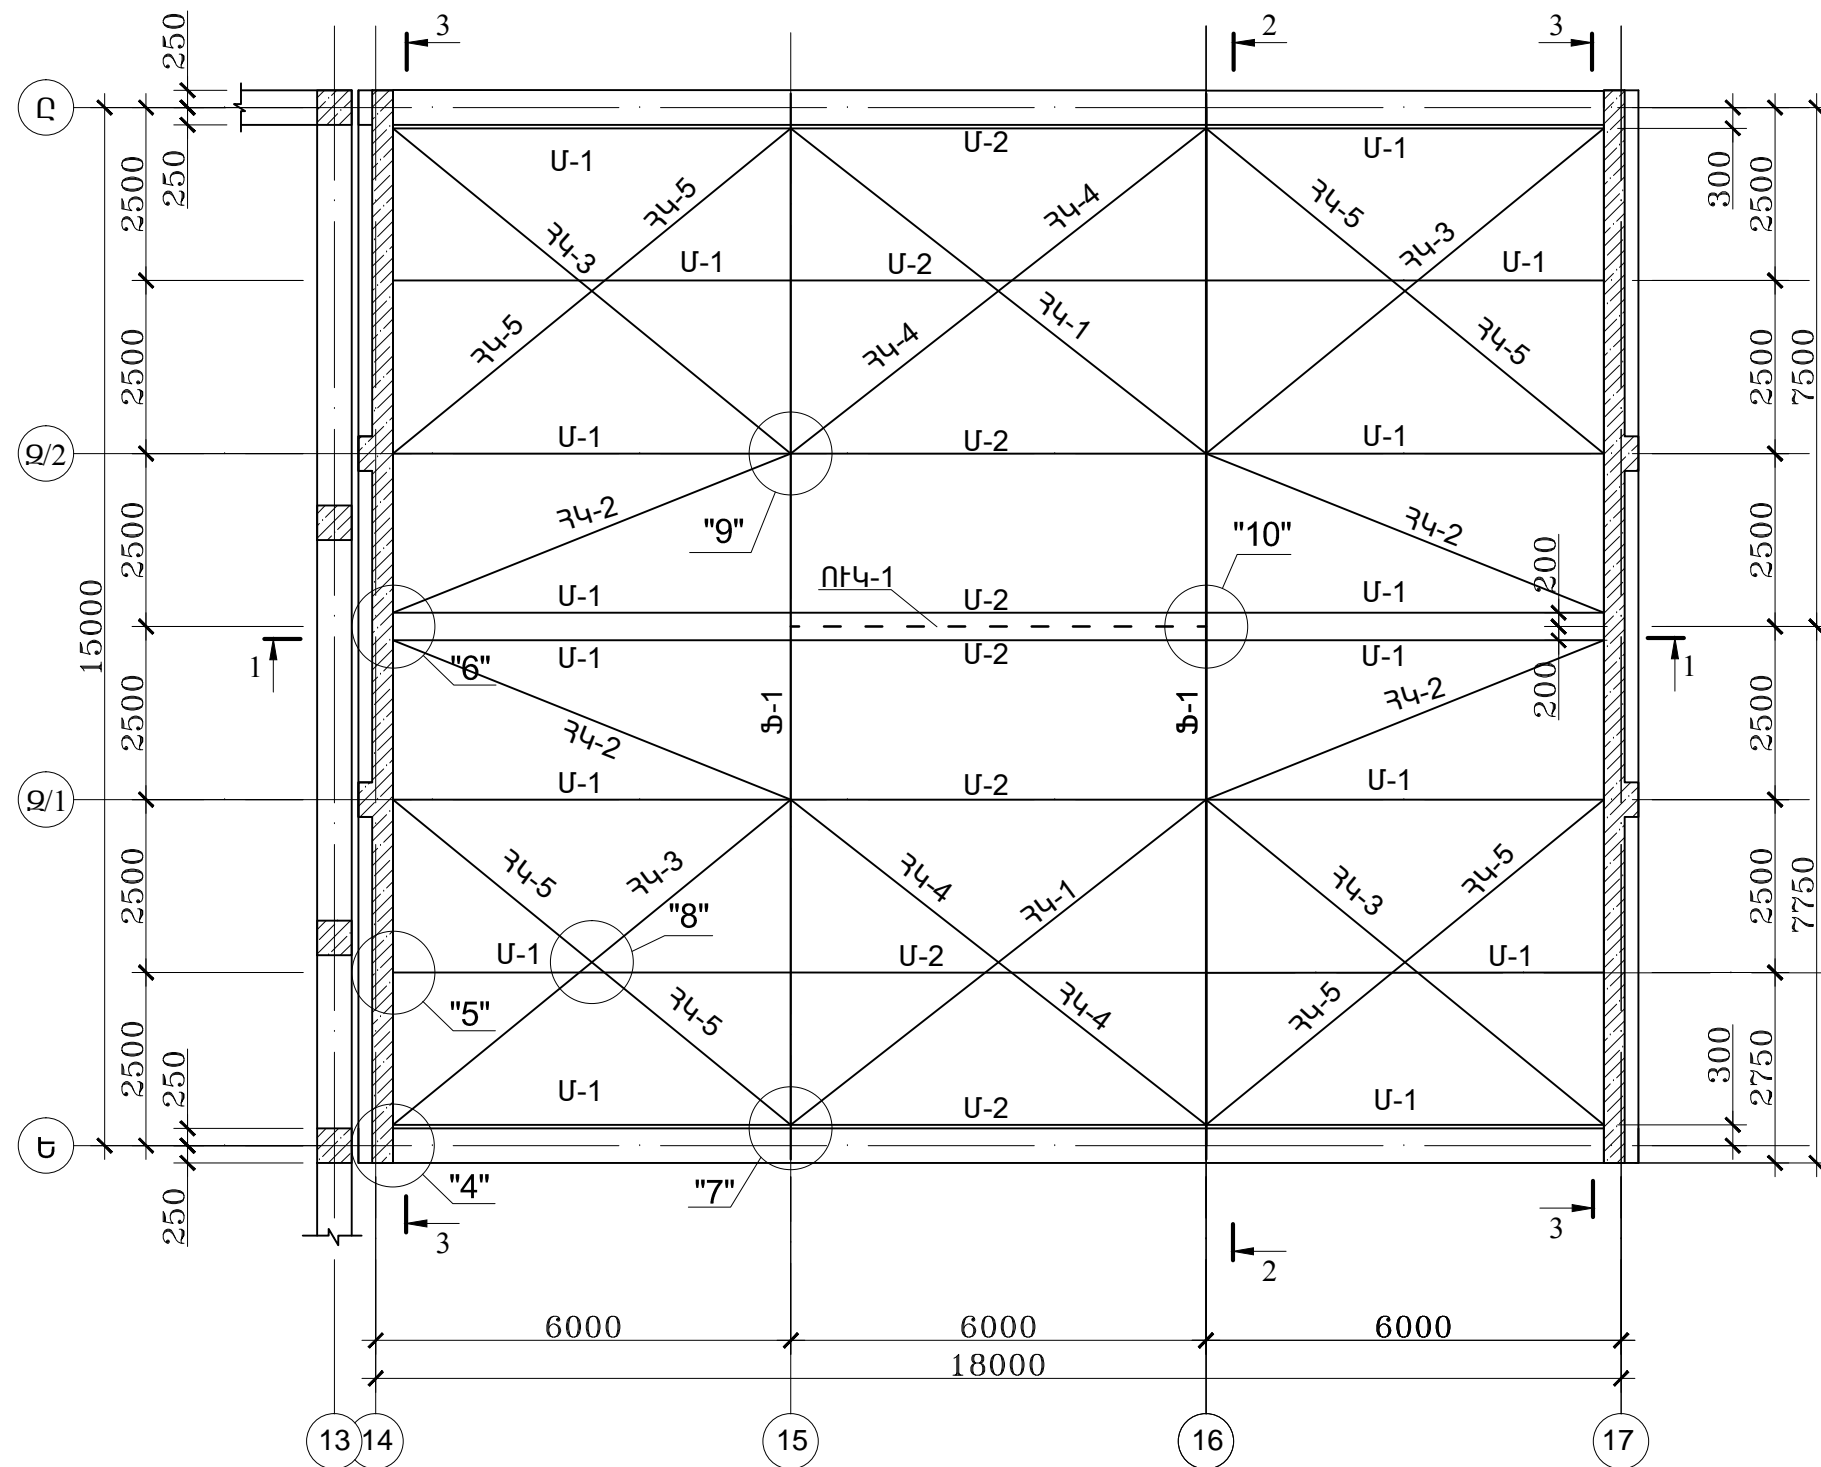

ՏՆՕՐԵՆ	. ի	<i>Ջեյ Ջեյ</i>	Â 7 È Ì			
ՆԳՃ	. ի		/ ի /			
È È	. È		È	ՓՈՒԼ	ԹԵՐԹ	ԹԵՐԹԵՐ
				ԱՆ	9	24
			ՎԵՐԱԱԾԱԾԿԻ ՎԵՐԻՆ ԳՈՏՈՒ ՄԵՏԱԴԱՎԱՆ ԿՈՆՍՏՐՈՒԿՑԻԱՆԵՐԻ ՍԽԵՄԱ Մ1:100			
			ՄԱՈԱ ԵՎ ԴՈՒՍՏՐԵՐ» ՍՊԸ			