


ԾԱԾԿԻ ՍԱԼԻ ՆԵՐՔԻՆ ԳՈՏՈՒ ԱՄՐԱՆԱԿՈՐՈՒՄԸ +6.80 ՆԻՇԻ ՎՐԱ

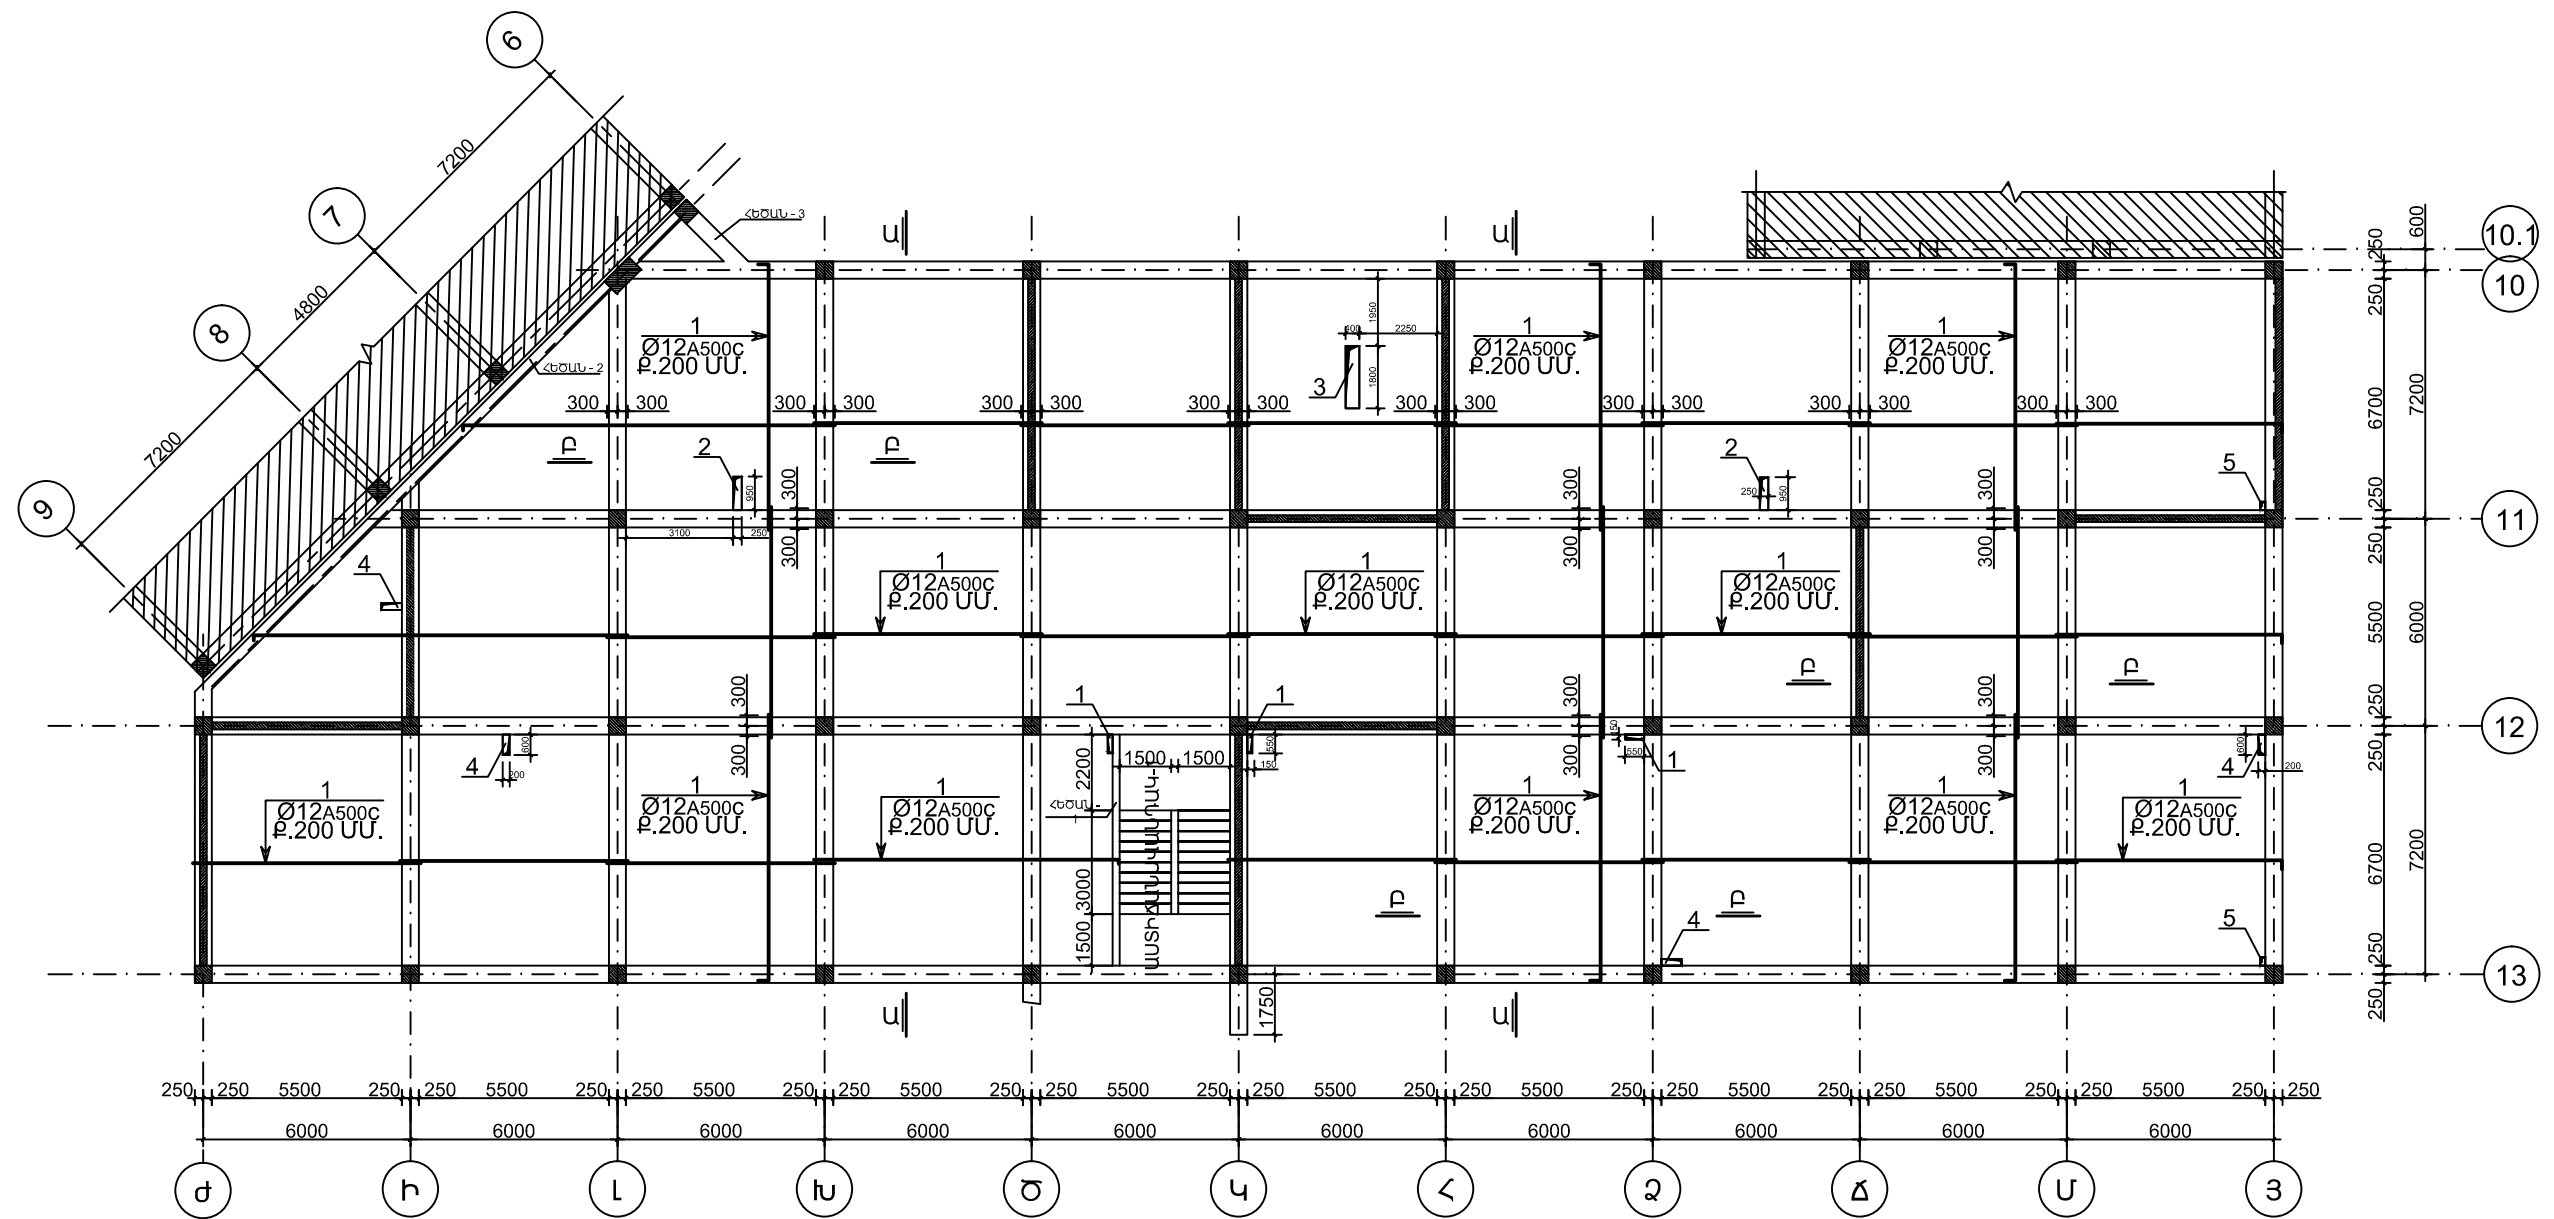

ՔԱՅԱՏՐԱԳԻՐ

-ԾԱԾԿԵՐԸ ԻՐԱԿԱՆԱՑՎՈՒՄ ԵՆ ՄԻԱԶՈՒՅԼ ԵՐԿԱԹԵՏՈՒՄՑ 160 ՄՄ ՀԱՍՏԻՑԱՄԲ, ՀԱՐԹ ՍԱԼԻ ՏԵՍՔՈՎ, ՈՐԸ ԱՄՐԱՆԱԿՈՐՎՈՒՄ Է ԿՐԿՆԱԿԻ ՀՅՈՒՍՎԱԾ ԱՄՐԱՆԱՅԻՆ ՑԱՆՑՈՎ ՍԱԼԻ ՎԵՐԻՆ և ՆԵՐՔԻՆ ԳՈՏԻՆԵՐՈՒՄ, ՈՐՈՐՆՔ ԲԵՏՈՆԱՑՎՈՒՄ Է B 25 ԴԱՍԻ ԲԵՏՈՆՈՎ,  $\gamma = 2200$  ԿԳ/Մ<sup>3</sup> ԾԱԿԱԼԱՅԻՆ ԿՇՈՈՎ :  
-ԾԱԾԿԻ ԱՄՐԱՆՆԵՐԻ ԽԱՐՄԽՈՒՄԸ ՆԵՐՔԵՎԻ ԳՈՏՈՒՄ ԻՐԱԿԱՆԱՑՆԵԼ ԴԵՆԱՐԱՆՆԵՐՈՒՄ, ԻՍԿ ՎԵՐԻՆ ԳՈՏՈՒՄ ԹՈՒՂՔԻ 1/3 ՀԱՏՎԱԾՈՒՄ ԵԶՐԱԴԻՐ ԱՄՐԱՎՊՈՒՄՈՎ :  
-ԾԱԾԿԻ ՍԱԼԵՐԻ ԲԵՏՈՆԻ ՊԱՇՊԱՆԻՉ ՇԵՐՏԸ ԱՄՐԱՆՆԵՐԻ ՀԱՄԱՐ ՊԵՏՔ ԼԻՆԻ ՈՉ ՊԱԿԱՍ 20 ՄՄ :  
-ԾԱԾԿԻ ՍԱԼԵՐՈՒՄ ԱՄՐԱՆՆԵՐԻ ՆԱԽԱԳԾԱՅԻՆ ԴԻՐՔԸ ԱՊԱՅՈՎԵԼՈՒ ՀԱՄԱՐ ՏԵՂԱԴՐՎՈՒՄ ԵՆ ՖԻԿՍԱՏՈՐՆԵՐ՝ 800ՄՄ ՔԱՅԼՈՎ :  
-ԾԱԾԿԻ ԲԵՏՈՆԱՑՈՒՄԸ ԻՐԱԿԱՆԱՑՎՈՒՄ Է ԿԱՐԿԱՍԻ ՀԵՏ ՀԱՄԱՏԵՂ ԱՄՔՈՂՁ ԹՈՒՂՔՈՎ, ԲԵՏՈՆԱՑՄԱՆ ԿԱՐԱՆԸ ՊԵՏՔ Է ԻՐԱԿԱՆԱՑՆԵԼ ԹՈՒՂՔԻ 1/3 ՀԱՏՎԱԾՈՒՄ, ԿԱՐԱՆՈՐՈՒՄ ՏԵՂԱԴՆԵԼՈՎ ԿՐԿՆԱԿԻ ԲԱՐԱԿ ԱՄՐԱՆԱՑԱՆՑԵՐ 40x40 ՄՄ ՔԱՅԼՈՎ (ՑԱՆՑ 2-4-1ԿՍ ԴՕՏ3826-82\*) ՀԱՄԱՁԱՅՆ ԳՈՐԾՈՂ ՇԻՆ.ՆՈՐՄԵՐԻ ՇԽԻՊ 3.03.01-87 ԿԵՏ 2.13 :

Տնօրեն	Մ.Հունյան		ԿԱՊԱՆԻ ԹԻՎ 7 ԴՊՐՈՑ		
ՆԳՃ	Ն.Ստեփանյան		ԿՈՆՍՏՐՈՒԿՏՈՐԱԿԱՆ ՄԱՍ		
Նախագծեց	Դ.Կարապետյան				
Ստուգեց	Ն.Ստեփանյան				
			ԾԱԾԿԻ ՍԱԼԻ ՆԵՐՔԻՆ ԳՈՏՈՒ ԱՄՐԱՆԱԿՈՐՈՒՄԸ 6.80Մ ՆԻՇԻ ՎՐԱ	ՓՈՒԼ	ԹԵՐԹ
				ԱՆ	Կ - 100
				117	
				«ՄԱՌԱ ԵՎ ԴՈՒՍՏՐԵՐ» ՍՊԸ	