




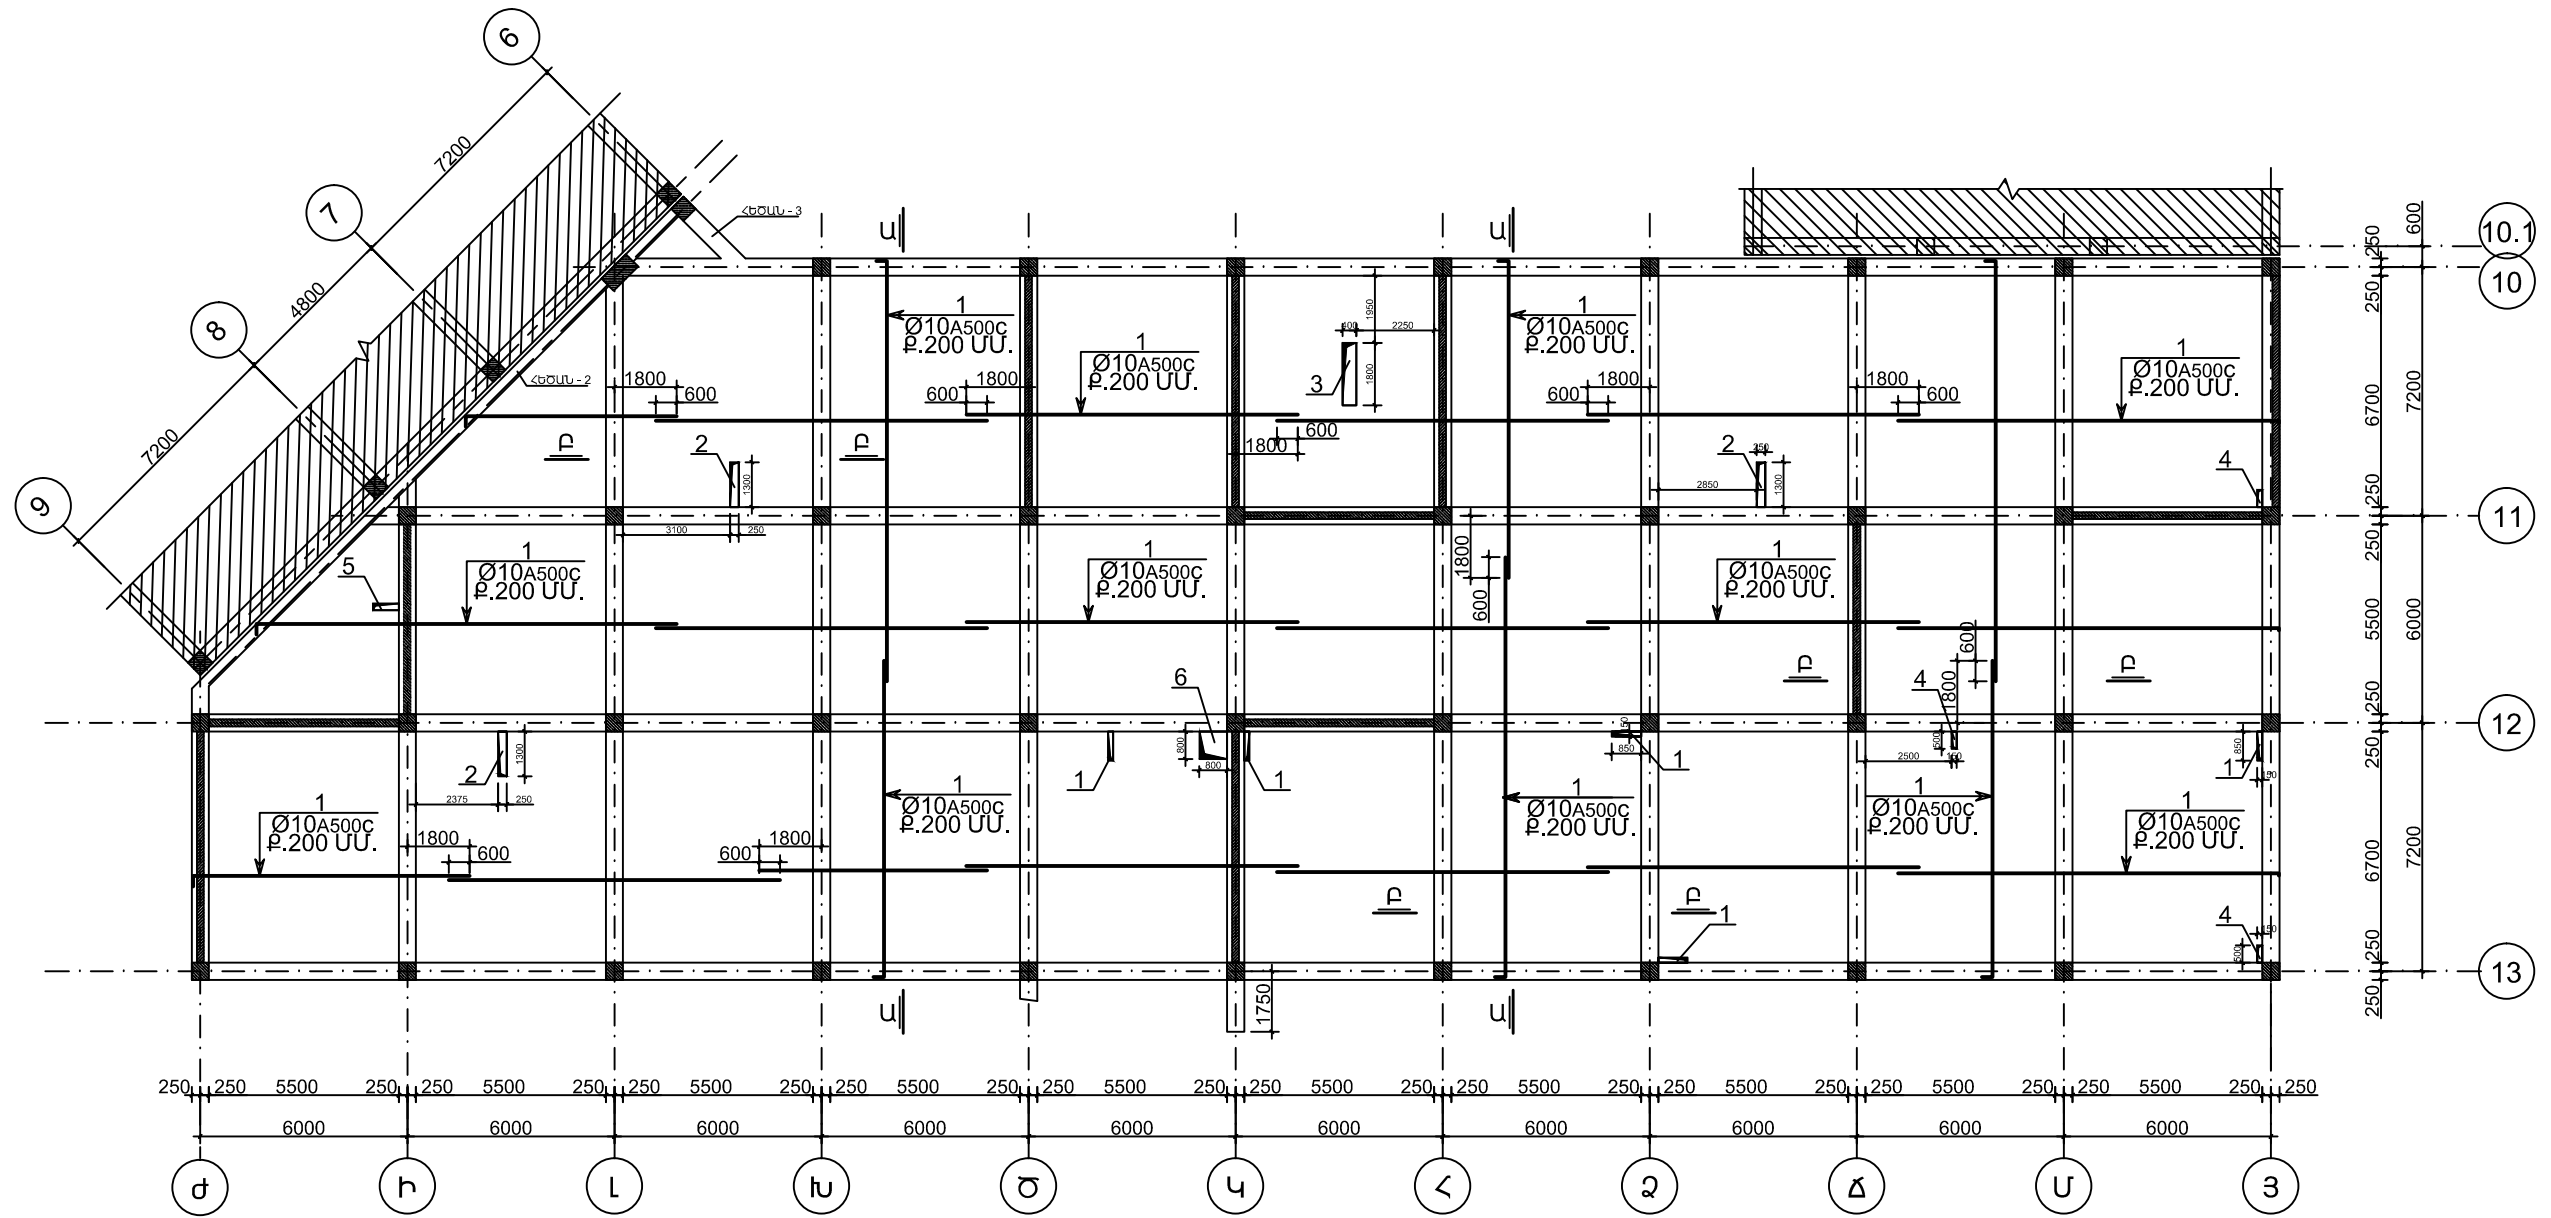

ԾԱԾԿԻ ՍԱԼԻ ԿԵՐԻՆ ԳՈՏՈՒ ԱՄՐԱՆԱԿՈՐՈՒՄԸ +10.10 ՆԻՇԻ ԿՐԱ



ԱՆՑՔԵՐԻ ՊԱՐԶԱՐԱՆԱԳԻՐ

ԱՆՑՔԵՐԻ ՏԵՍԱԿԸ	ԶԱՓԵՐԸ ՄՄ.		ՔԱՆԱԿ ՀԱՏ	ՆՇԱՆԱԿՈՒԹՅՈՒՆ
	L	b		
1	850	150	5	ՕՐԱՓՈՆՈՒԹՅՈՒՆ
2	1300	250	3	ՕՐԱՓՈՆՈՒԹՅՈՒՆ
3	1800	400	1	ՕՐԱՓՈՆՈՒԹՅՈՒՆ
4	500	150	3	ՕՐԱՓՈՆՈՒԹՅՈՒՆ
5	750	200	1	ՕՐԱՓՈՆՈՒԹՅՈՒՆ
6	800	600	1	ԵԼԱՐԱՆ

Տնօրեն	Մ. Դուսնյան		ԿԱՊԱՆԻ ԹԻՎ 7 ՂԴՐՈՑ				
ՆԳՃ	Ն. Ստեփանյան		ԿՈՆՍՏՐՈՒԿՏՈՐԱԿԱՆ ՄԱՍ				
Նախագծեց	Դ. Կարապետյան						
Ստուգեց	Ն. Ստեփանյան						
			ԾԱԾԿԻ ՍԱԼԻ ԿԵՐԻՆ ԳՈՏՈՒ ԱՄՐԱՆԱԿՈՐՈՒՄԸ 10.10 ՆԻՇԻ ԿՐԱ		ՓՈՒՆ	ԹԵՐԹ	ԹԵՐԹԵՐ
					ԱՆ	Կ - 104	117
					«ՄԱՌԱ ԵՎ ԴՈՒՍՏՐԵՐ» ՍՊԸ		