ԿՏՐՎԱԾՔ Ա - Ա

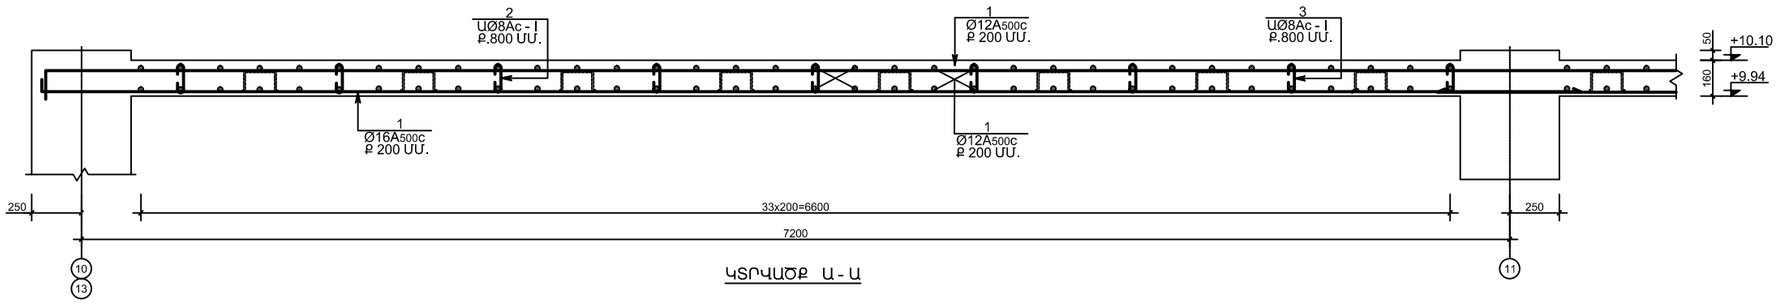

ԿՏՐՎԱԾՔ Ա - Ա

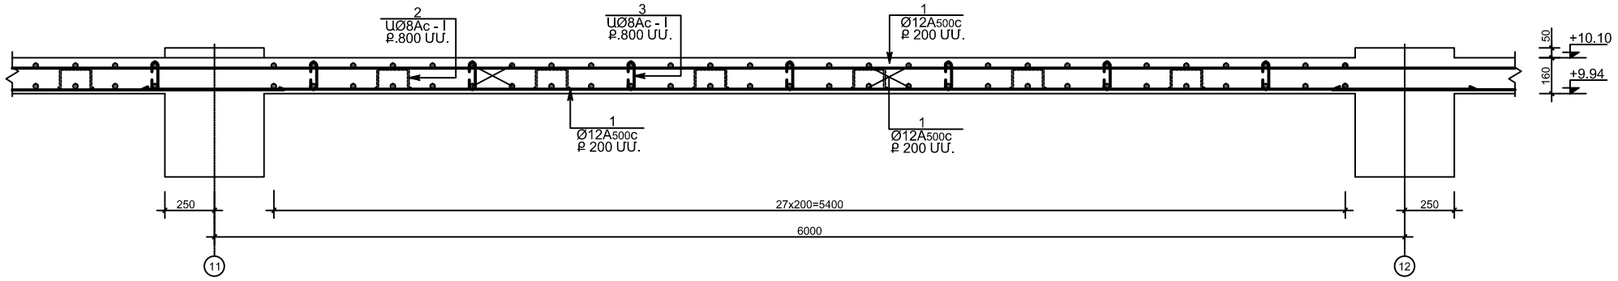

ԿՏՐՎԱԾՔ Բ - Բ

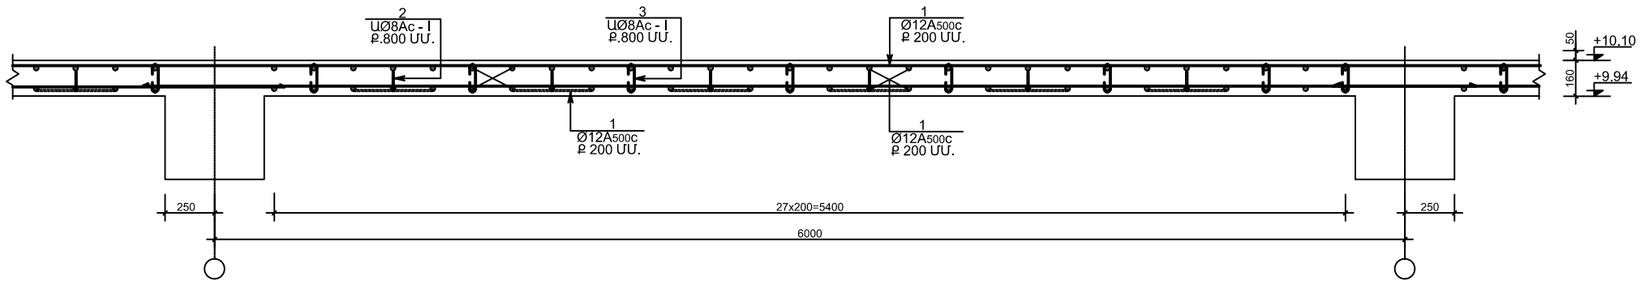

ՇԱՇԿԻ ՍԱԼԵՐՈՒՄ ԲԱՑՎԱԾՔՆԵՐԻ ԱՄՐԱՆԱՎՈՐՈՒՄԸ

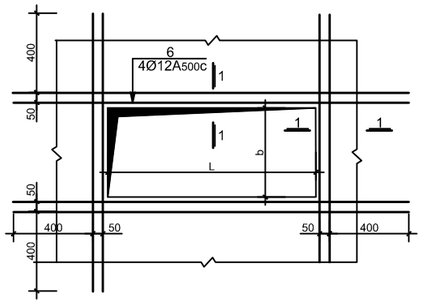

ԿՏՐՎԱԾՔ 1 - 1

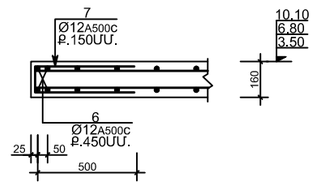

ՀԵԾԱՆ - 2

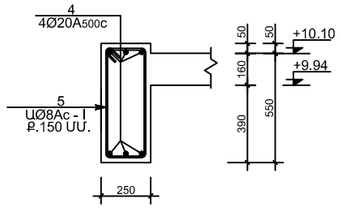

ՆՅՈՒԹԵՐԻ ՇԱԽՍԻ ՄԱՍՆԱԳԻՐ

ԴԻՐՔ	ՆՇԱՆԱԿՈՒՄ	ԱՆՎԱՆՈՒՄ	ՔԱՆԱԿ ՀԱՏ	ԷԼԵՄԵՆՏԻ ՔԱՇԸ	ԷԼԵՄ.ՔԱՇԸ ԿԳ	
		ՇԱՇԿԻ ԱՄՐԱՆԱՎՈՐՈՒՄԸ +10.10 ՆԻՇԻ ԿՐԱ				
		ՇԱՇԿԻ ՍԱԼ				A500C 14796.0 Ac - I 682.0
1		Φ 10A500C ΣL = 23980 ԳՇ.Մ.	-	-	14796	
2		Φ 8 Ac - I L = 830 ՄՄ.	1515	0.33ԿԳ.	500	
3		Φ 8 Ac - I L = 270 ՄՄ.	1655	0.11ԿԳ.	182	
		ԲԵՏՈՆ B 25 V = 156.50 Մ³				
		ՀԵԾԱՆ				A500C 335.0 Ac - I 91.0
4		Φ 20A500C ΣL = 135 ԳՇ.Մ.	-	-	335	
5		Φ 8 Ac - I L = 1600 ՄՄ.	140	0.65ԿԳ.	91	
		ԲԵՏՈՆ B 25 V = 3.00 Մ³				
		ԲԱՑՎԱԾՔՆԵՐԻ ԱՄՐԱՆԱՎՈՐՈՒՄԸ				A500C 496.0
6		Φ 12A500C ΣL = 220 ԳՇ.Մ.	-	-	196	
7		Φ 12A500C L = 1140 ՄՄ.	300	1.00ԿԳ.	300	

ԴԻՐՔ	ԷՍՔԻԶ
1	ԳՇ.Մ. 150
2	200 115 115 200 200
3	120 75 75
5	550 150 250 650
7	500 140 500

Տնօրեն	Մ.Հուսնյան		ԿԱՊԱՆԻ ԹԻՎ 7 ԴՊՐՈՑ		
ՆԳԱ	Ն.Ստեփանյան				
Նախագծեց	Հ.Կարապետյան		ԿՈՆՍՏՐՈՒԿՏՈՐԱԿԱՆ ՄԱՍ	ՓՈՒԼ	ԹԵՐԹ	ԹԵՐԹԵՐ
Ստուգեց	Ն.Ստեփանյան			ԱՆ	Կ - 105	117
			ԿՏՐՎԱԾՔ Ա - Ա,Բ - Բ, ՆՅՈՒԹԵՐԻ ՇԱԽՍԻ ՄԱՍՆԱԳԻՐ	«ՄԱՌԱ ԵՎ ԴՈՒՍՏՐԵՐ» ՍՊԸ	