ԿՏՐՎԱԾՔ 1 - 1

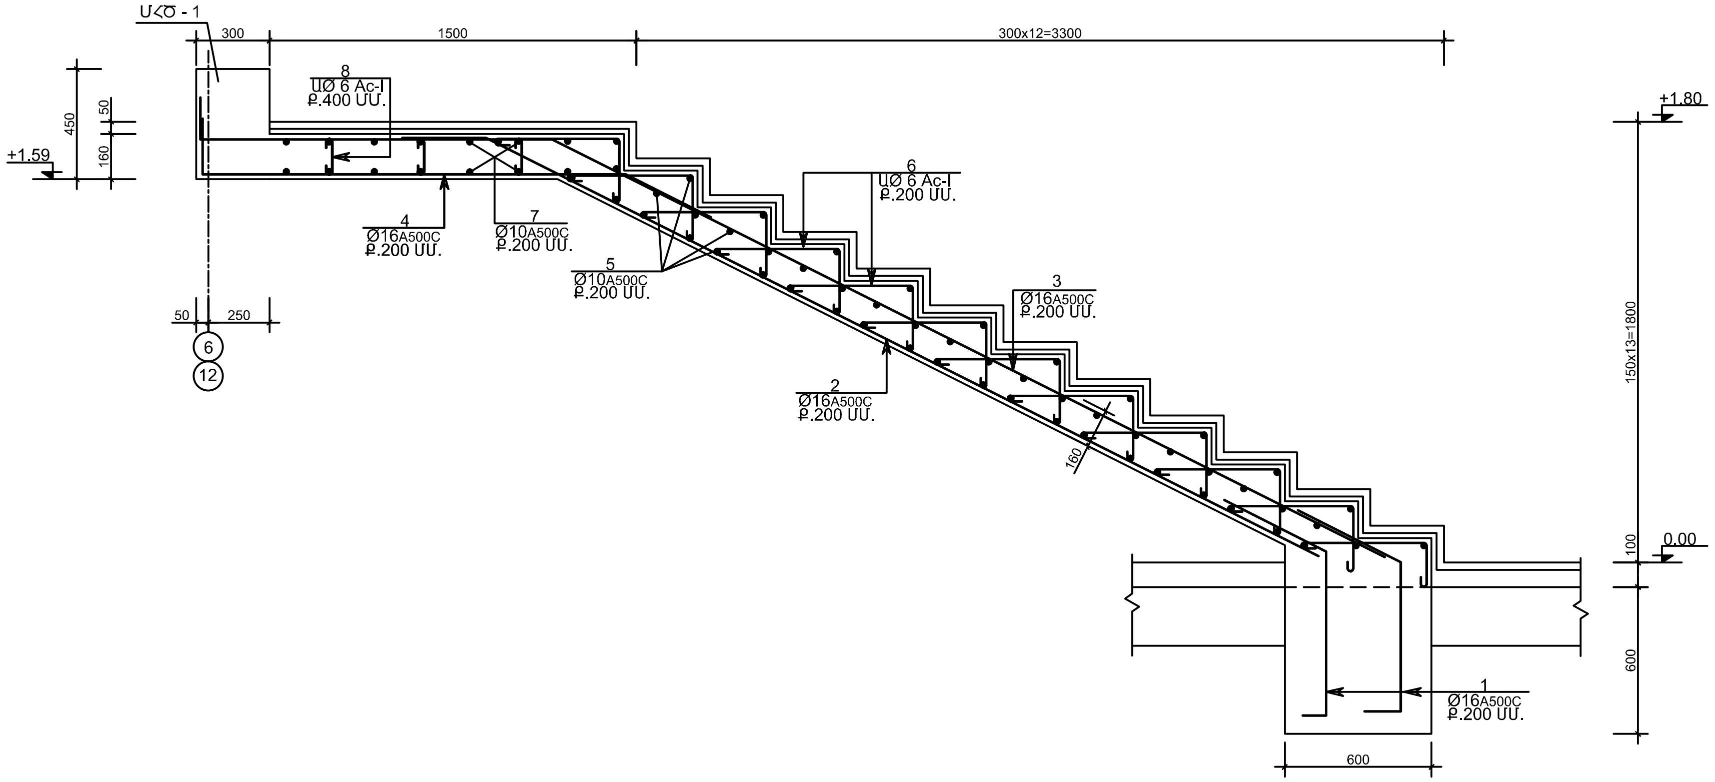
ՄՀԾ - 1
300
1500
300x12=3300
450
50
160
+1.59
8
ԱØ 6 Ac-I
Ք.400 ՄՄ.
4
Ø16A500C
Ք.200 ՄՄ.
7
Ø10A500C
Ք.200 ՄՄ.
5
Ø10A500C
Ք.200 ՄՄ.
6
ԱØ 6 Ac-I
Ք.200 ՄՄ.
3
Ø16A500C
Ք.200 ՄՄ.
2
Ø16A500C
Ք.200 ՄՄ.
160
1
Ø16A500C
Ք.200 ՄՄ.
50
250
6
12
+1.80
150x13=1800
100
0.00
600
600

ԿՏՐՎԱԾՔ ա - ա

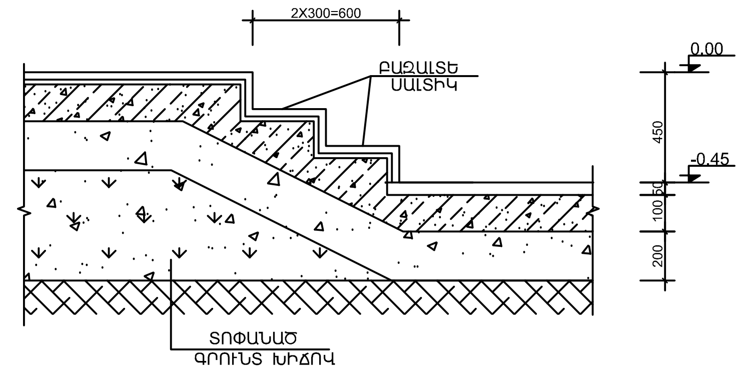
2X300=600
ԲԱԶԱԼՏԵ ՍԱԼԻԿ
0.00
450
-0.45
100
50
200
ՏՈՓԱՆԱԾ ԳՐՈՒՆՏ ԽԻՃՈՎ

ԿՏՐՎԱԾՔ 2 - 2

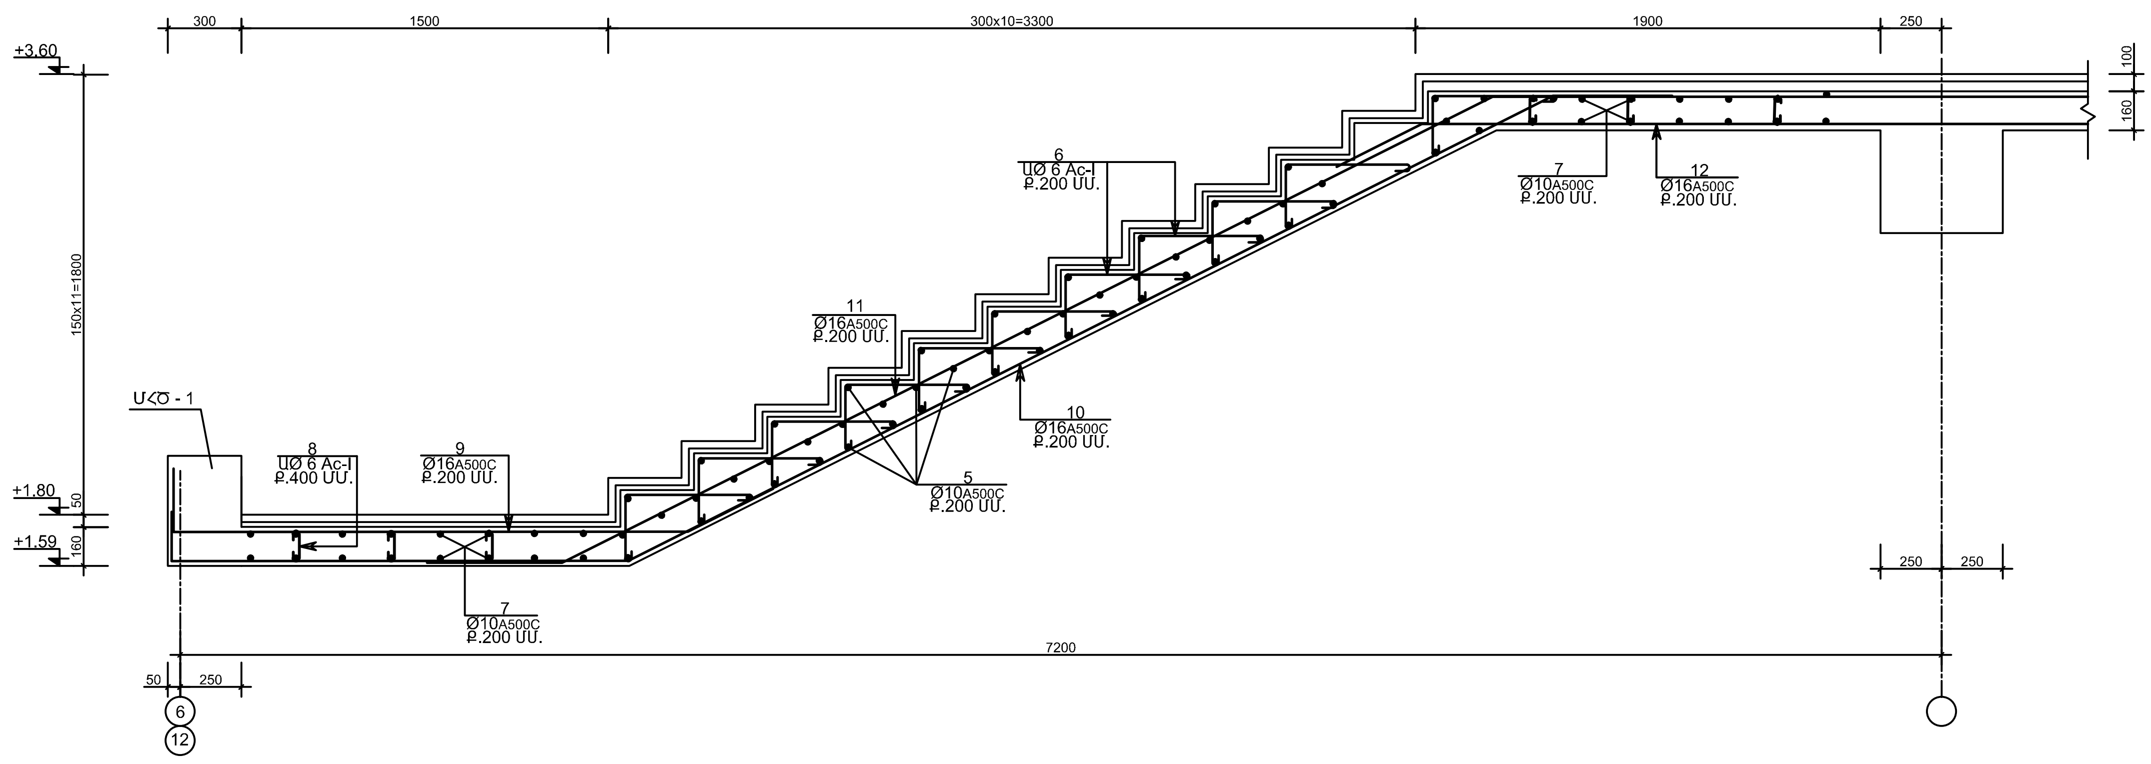
300
1500
300x10=3300
1900
250
+3.60
100
160
150x11=1800
6
ԱØ 6 Ac-I
Ք.200 ՄՄ.
7
Ø10A500C
Ք.200 ՄՄ.
12
Ø16A500C
Ք.200 ՄՄ.
11
Ø16A500C
Ք.200 ՄՄ.
10
Ø16A500C
Ք.200 ՄՄ.
ՄՀԾ - 1
8
ԱØ 6 Ac-I
Ք.400 ՄՄ.
9
Ø16A500C
Ք.200 ՄՄ.
5
Ø10A500C
Ք.200 ՄՄ.
+1.80
50
+1.59
160
7
Ø10A500C
Ք.200 ՄՄ.
250
250
7200
50
250
6
12

Տնօրեն	Մ.Յուսնյան		ԿԱՊԱՆԻ ԹԻՎ 7 ԴՊՐՈՑ		
ՆԳԾ	Ն.Ստեփանյան				
Նախագծեց	Յ.Կարապետյան		ԿՈՆՍՏՐՈՒԿՏՈՐԱԿԱՆ ՄԱՍ	ՓՈՒԼ	ԹԵՐԹ	ԹԵՐԹԵՐ
Ստուգեց	Ն.Ստեփանյան			ԱՆ	Կ - 107	117
			ԿՏՐՎԱԾՔ 1 - 1 ԿՏՐՎԱԾՔ 2 - 2	«ՄԱՌԱ ԵՎ ԴՈՒՍՏՐԵՐ» ՍՊԸ		