


ԿԵՐԵԼԱԿԻ ՀՈՐԱՆԻ ՊԱՏԵՐԻ ԱՄՐԱՆԱԿՈՐՈՒՄԸ ՓՈԿԱԾՔ

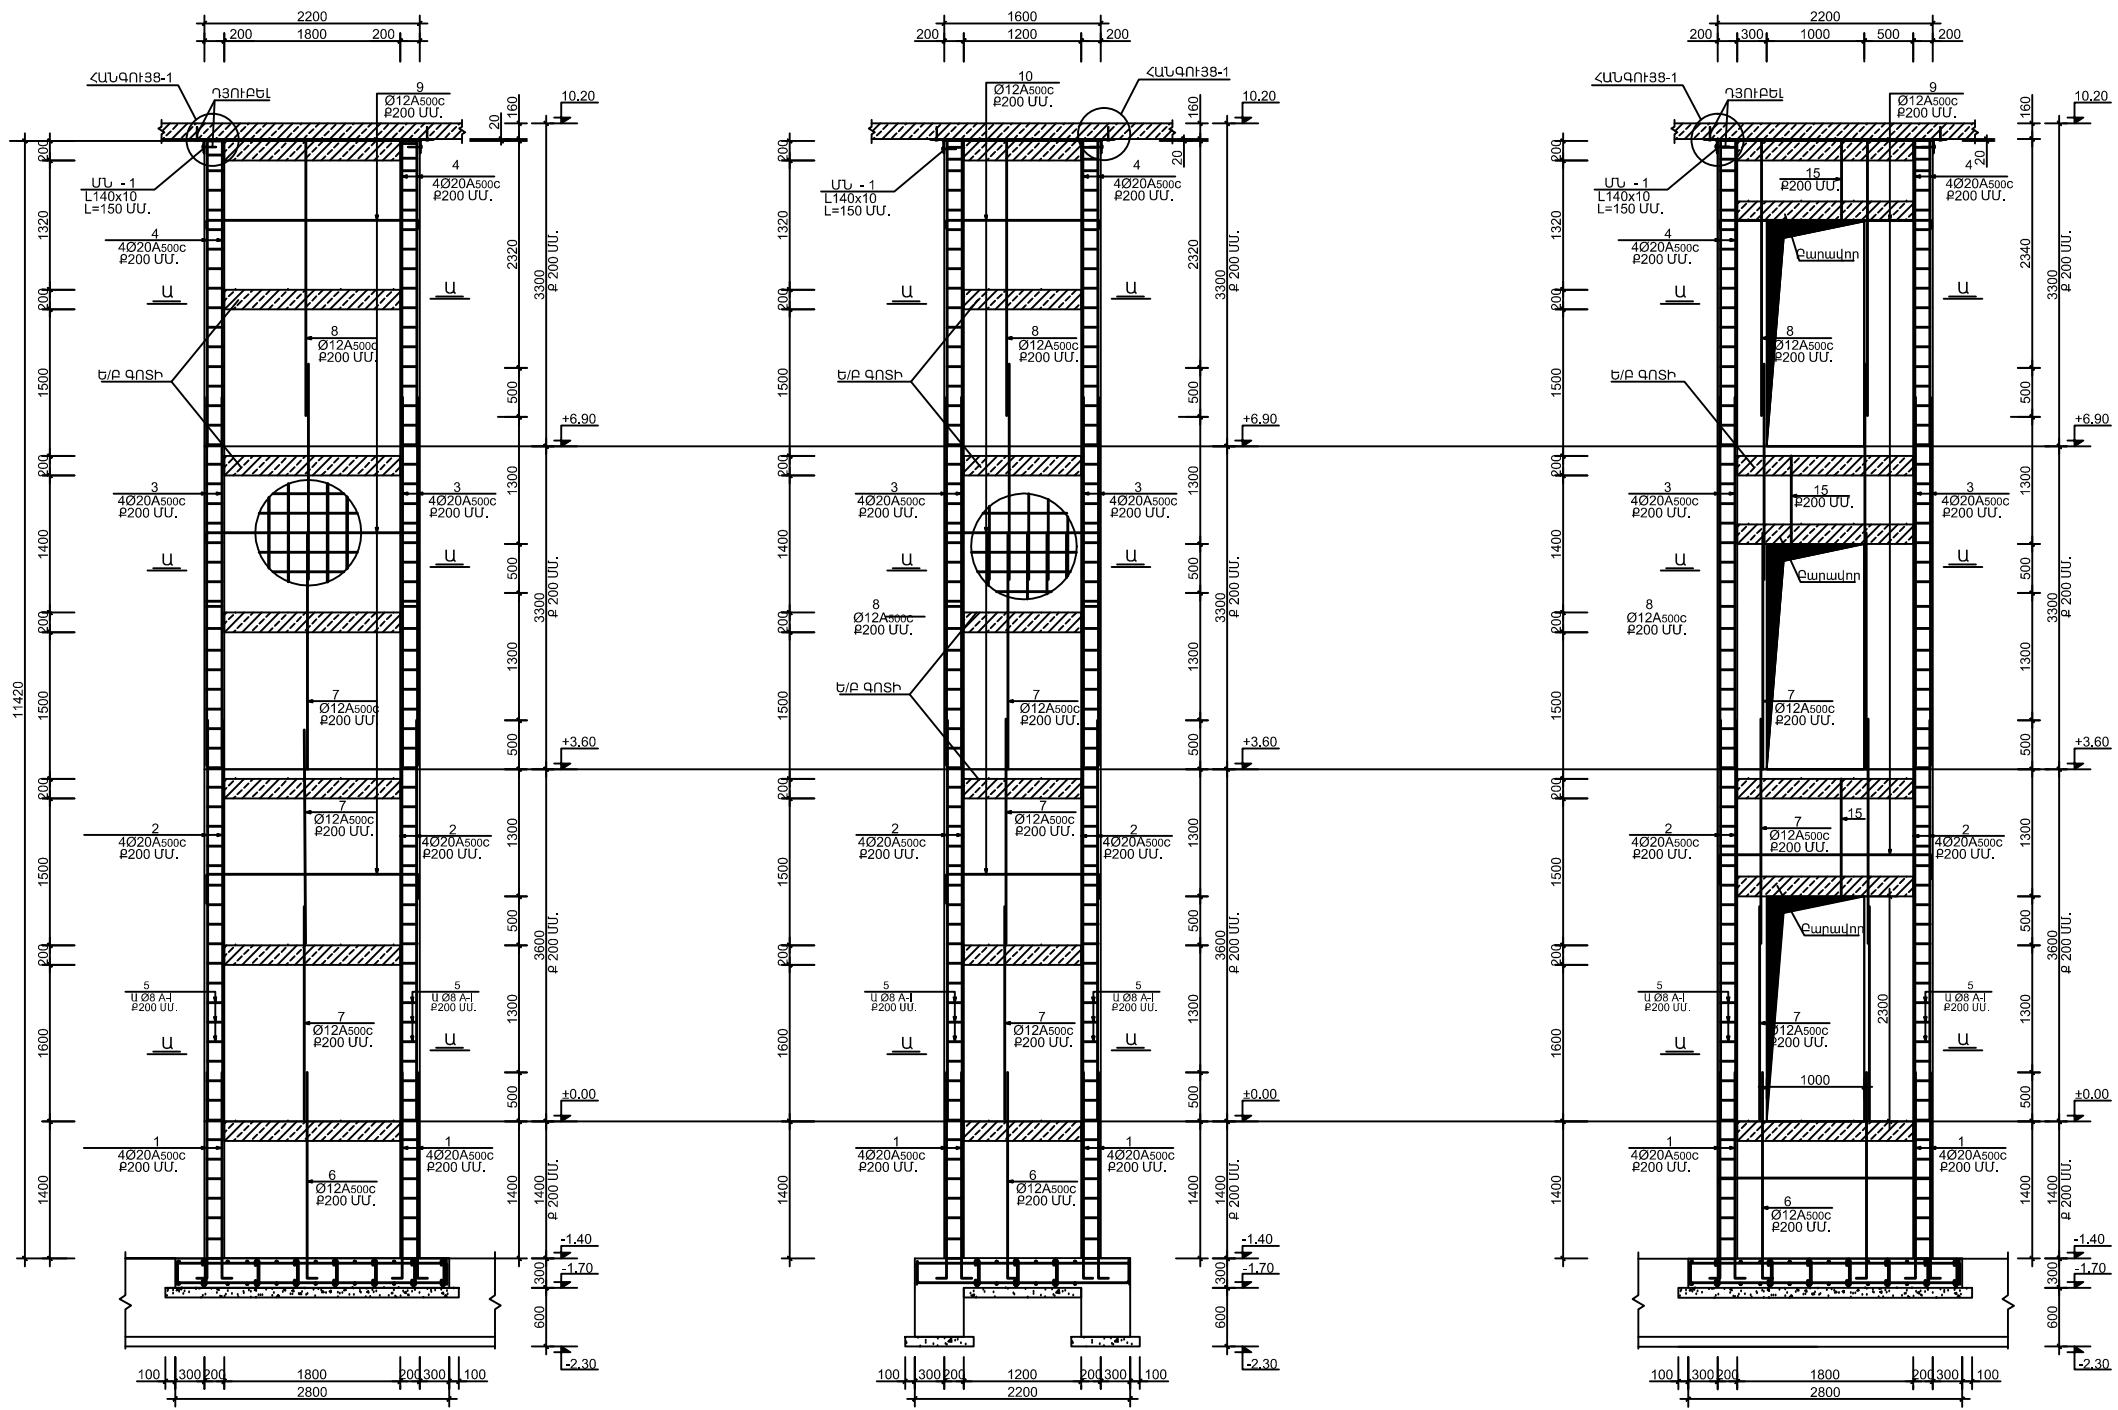

Տնօրեն	Մ. Դուսմյան		ԿԱՊԱՆԻ ԹԻՎ 7 ՂՊՐՈՑ		
ՆԱԳԱԾ	Ն. Ստեփանյան		ԿՈՆՍՏՐՈՒԿՏՈՐԱԿԱՆ ՄԱՍ		
Նախագծեց	Դ. Կարապետյան				
Ստուգեց	Ն. Ստեփանյան		ԿԵՐԵԼԱԿԻ ՀՈՐԱՆԻ ՊԱՏԵՐԻ ԱՄՐԱՆԱԿՈՐՈՒՄԸ ՓՈԿԱԾՔ		
			ՓՈԼԸ	ԹԵՐԹ	ԹԵՐԹԵՐ
			ԱՆ	Կ - 112	117
			«ՄԱՌԱ ԵՎ ԴՈՒՍՏՐԵՐ» ՍՊԸ		