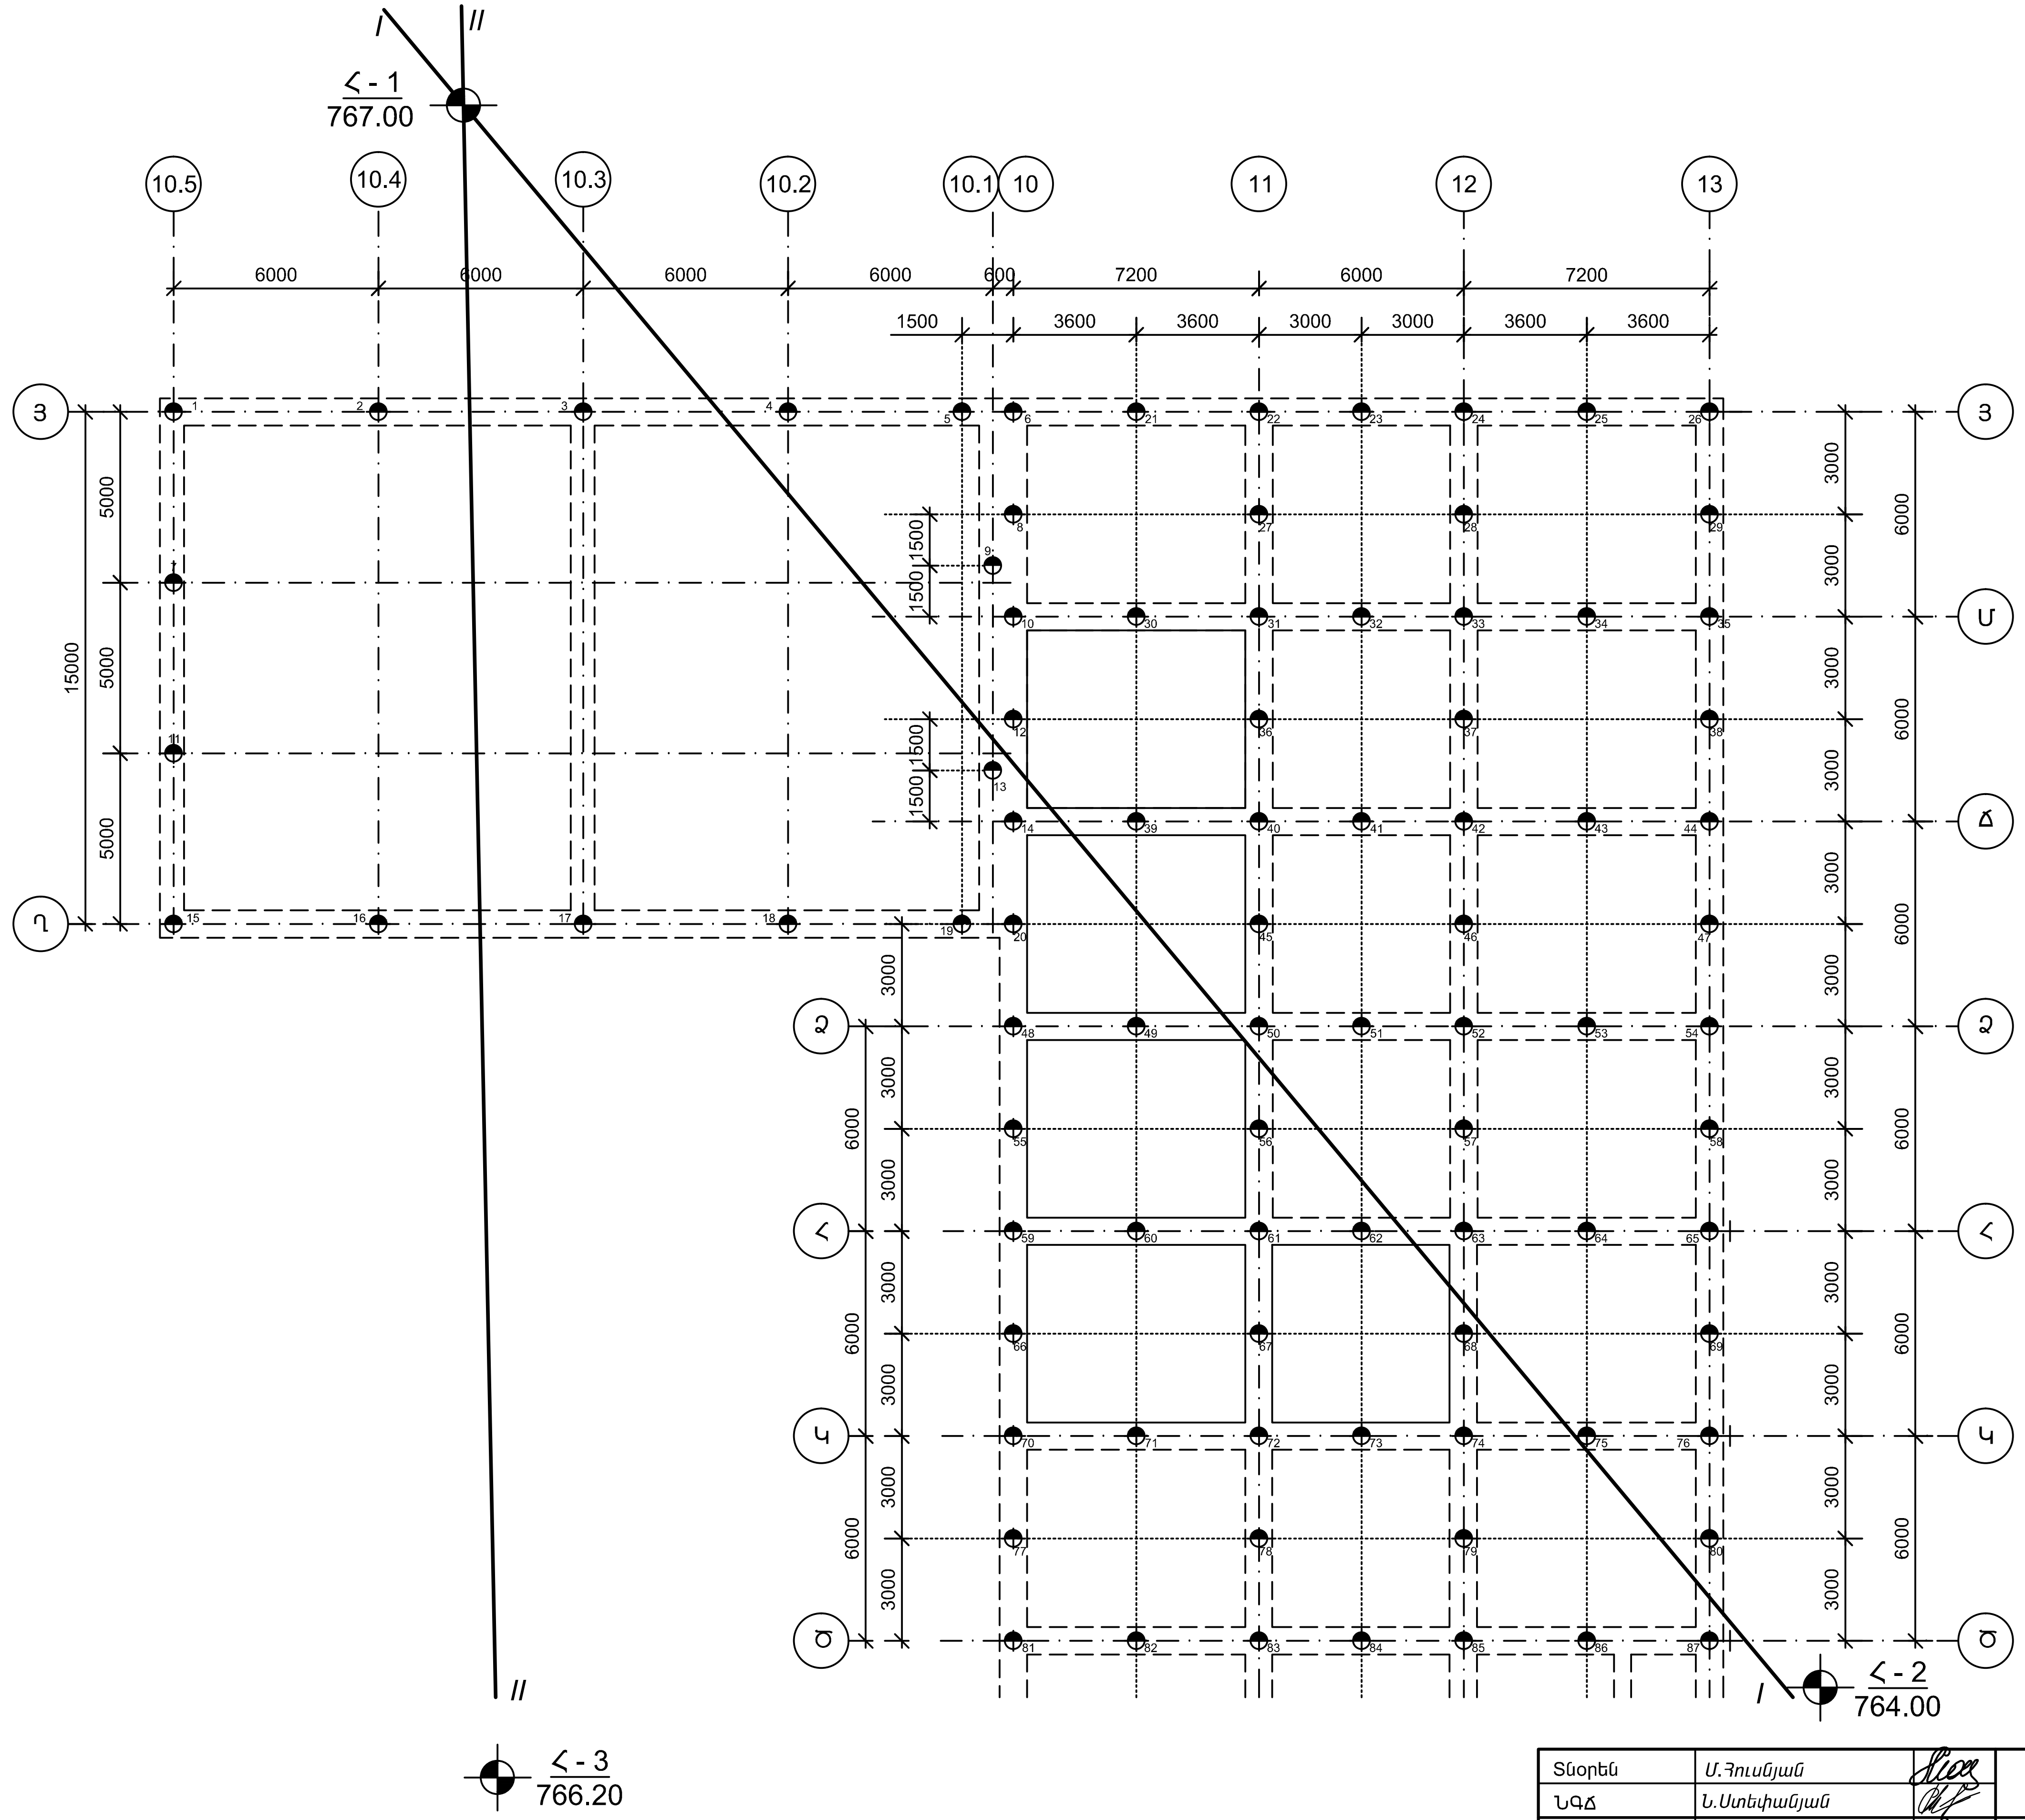

ԲԱՑԱՏՐԱԳԻՐ

- ՑՑԵՐԸ ՆԱԽԱԳԾՎԱԾ ԵՆ ՈՐՊԵՍ ՑՑԱԿԱՆԳՆԱԿՆԵՐ , ՈՐՈՆՔ ԻՐԱԿԱՆԱՑՎՈՒՄ ԵՆ ՄԻԱՁՈՒՅԼ ԵՐԿԱԹԲԵՏՈՆԻՑ՝ ՀՈՐԱՏԱԼՑՈՎԻ ԵՂԱՆԱԿՈՎ ԳԼԱՆԱՁԵՎ Մ530մմ ՏՐԱՄԱՉԱՓՈՎ ,ՈՐՈՆՔ ՍՏՈՐԻՆ ԾԱՅՐՈՎ 500 ՄՄ ԲԱՐՁՐՈՒԹՅԱՄԲ ՀԵՆՎՈՒՄ ԵՆ ՀԻՄՆԱՏԱԿ ԾԱՌԱՅՈՂ ԲԱՁԱԼՏԵ ԳՐՈՒՆՏՆԵՐԻ ՎՐԱ:
- ՔԱՆԻ ՈՐ ՏԱՐԱԾՔԻ ԸՍՏ ԻՆԺԵՆԵՐԱ-ԵՐԿՐԱԲԱՆԱԿԱՆ ԵԶՐԱԿԱՑՈՒԹՅՈՒՆԸ ՀՈՐԱՏԱՆՑՔՆԵՐԸ ՀՈՐԱՏՎԱԾ ԵՆ ԿԱՌՈՒՅՑԻ ՏԱՐԱԾՔԻՆ ՈՉ ՀԱՄԱՐԺԵՔ ԲՆՈՒԹԱԳՐՈՂԸ , ԱՊԱ ՇԻՆԱՐԱՐՈՒԹՅԱՆ ԸՆԹԱՑՔՈՒՄ ՊԵՏՔ Է ՃՇՏԵԼ ՑՑԱԿԱՆԳՆԱԿԻ ՏԱԿԻ ԲԱԶԱԼՏԻ ՆԻՇԸ, ՈՐԻ ՀԵՏԵՎԱՆՔՈՎ ԿՓՈՈՈԽՎԻ ՆԱԵՎ ՑՑԱԿԱՆԳՆԱԿՆԵՐԻ ԵՐԿԱՐՈՒԹՅՈՒՆԸ:ՑՑԱԿԱՆԳՆԱԿՆԵՐԻ ԵՐԿԱՐՈՒԹՅՈՒՆԸ ՈՐՈՇԵԼ ՇԻՆԱՐԱՐՈՒԹՅԱՆ ԸՆԹԱՑՔՈՒՄ ՝ ՀՈՐԱՏԱՆՑՔԵՐԸ ՀՈՐԱՏԵԼՈՒ ԺԱՄԱՆԱԿ,ՊԱՐՏԱԴԻՐ ՊԱՅՄԱՆ Է ԱՅՆ, ՈՐ ԲՈԼՈՐ ՑՑԱԿԱՆԳՆԱԿՆԵՐԸ ՊԵՏՔ Է ՍՏՈՐԻՆ ԾԱՅՐՈՎ ՑՑԱԿԱՆԳՆԱԿՆԵՐԸ ՊԵՏՔ Է ՍՏՈՐԻՆ ԾԱՅՐՈՎ 500 ՄՄ ԲԱՐՁՐՈՒԹՅԱՄԲ ՊԵՏՔ Է ՄՏԱԾ ԼԻՆԵՆ ՃԱԼԱՔԱՐԱ-ԿՈՊՃԱՅԻՆ ՀՐԱԲԽԱԾԻՆ ԱՊԱՐՆԵՐԻՑ ԳՐՈՒՆՏՆԵՐԻ ՄԵՋ:
- ՑՑԱԿԱՆԳՆԱԿՆԵՐԻ ՅՈՒՐԱՔԱՆՉՅՈՒՐ ՀՈՐԱՏԱՆՑՔ ՀՈՐԱՏԵԼՈՒՑ ՀԵՏՈ ԿԱՏԱՐԵԼ ՀԻՄՆԱՏԱԿ ԾԱՌԱՅՈՂ ԳՐՈՒՆՏԻ ԶՆՆՈՒՄ ԻՆԺԵՆԵՐ - ԵՐԿՐԱԲԱՆԻ ԿՈՂՄԻՑ, ԿԱԶՄԵԼՈՎ ՀԱՄԱՊԱՏԱՍԽԱՆ ԱԿՏ ՑՑԱԿԱՆԳՆԱԿԻ ՏԵՂԱԴՐՄԱՆ ՆԻՇԻ ԵՎ ՀԻՄՆԱՏԱԿ ԾԱՌԱՅՈՂ ԳՐՈՒՆՏՆԵՐՆ ՀԱՄԱՊԱՏԱՍԽԱՆ:

Տնօրեն	Մ.Յուսնյան		ԿԱՊԱՆԻ ԹԻՎ 7 ԴՊՐՈՑ			
ՆԳՃ	Ն.Ստեփանյան					
Նախագծեց	Յ.Կարապետյան		ԿՈՆՍՏՐՈՒԿՏՈՐԱԿԱՆ ՄԱՍ	ՓՈՒԼ	ԹԵՐԹ	ԹԵՐԹԵՐ
Ստուգեց	Ն.Ստեփանյան			ԱՆ	Կ - 2	117
			ՑՑԱԿԱՆԳՆԱԿՆԵՐԻ ՄԱԿՆԻՇԱՎՈՐՄԱՆ ՀԱՏԱԿԱԳԻԾ	«ՄԱՌԱ ԵՎ ԴՈՒՍՏՐԵՐ» ՍՊԸ		