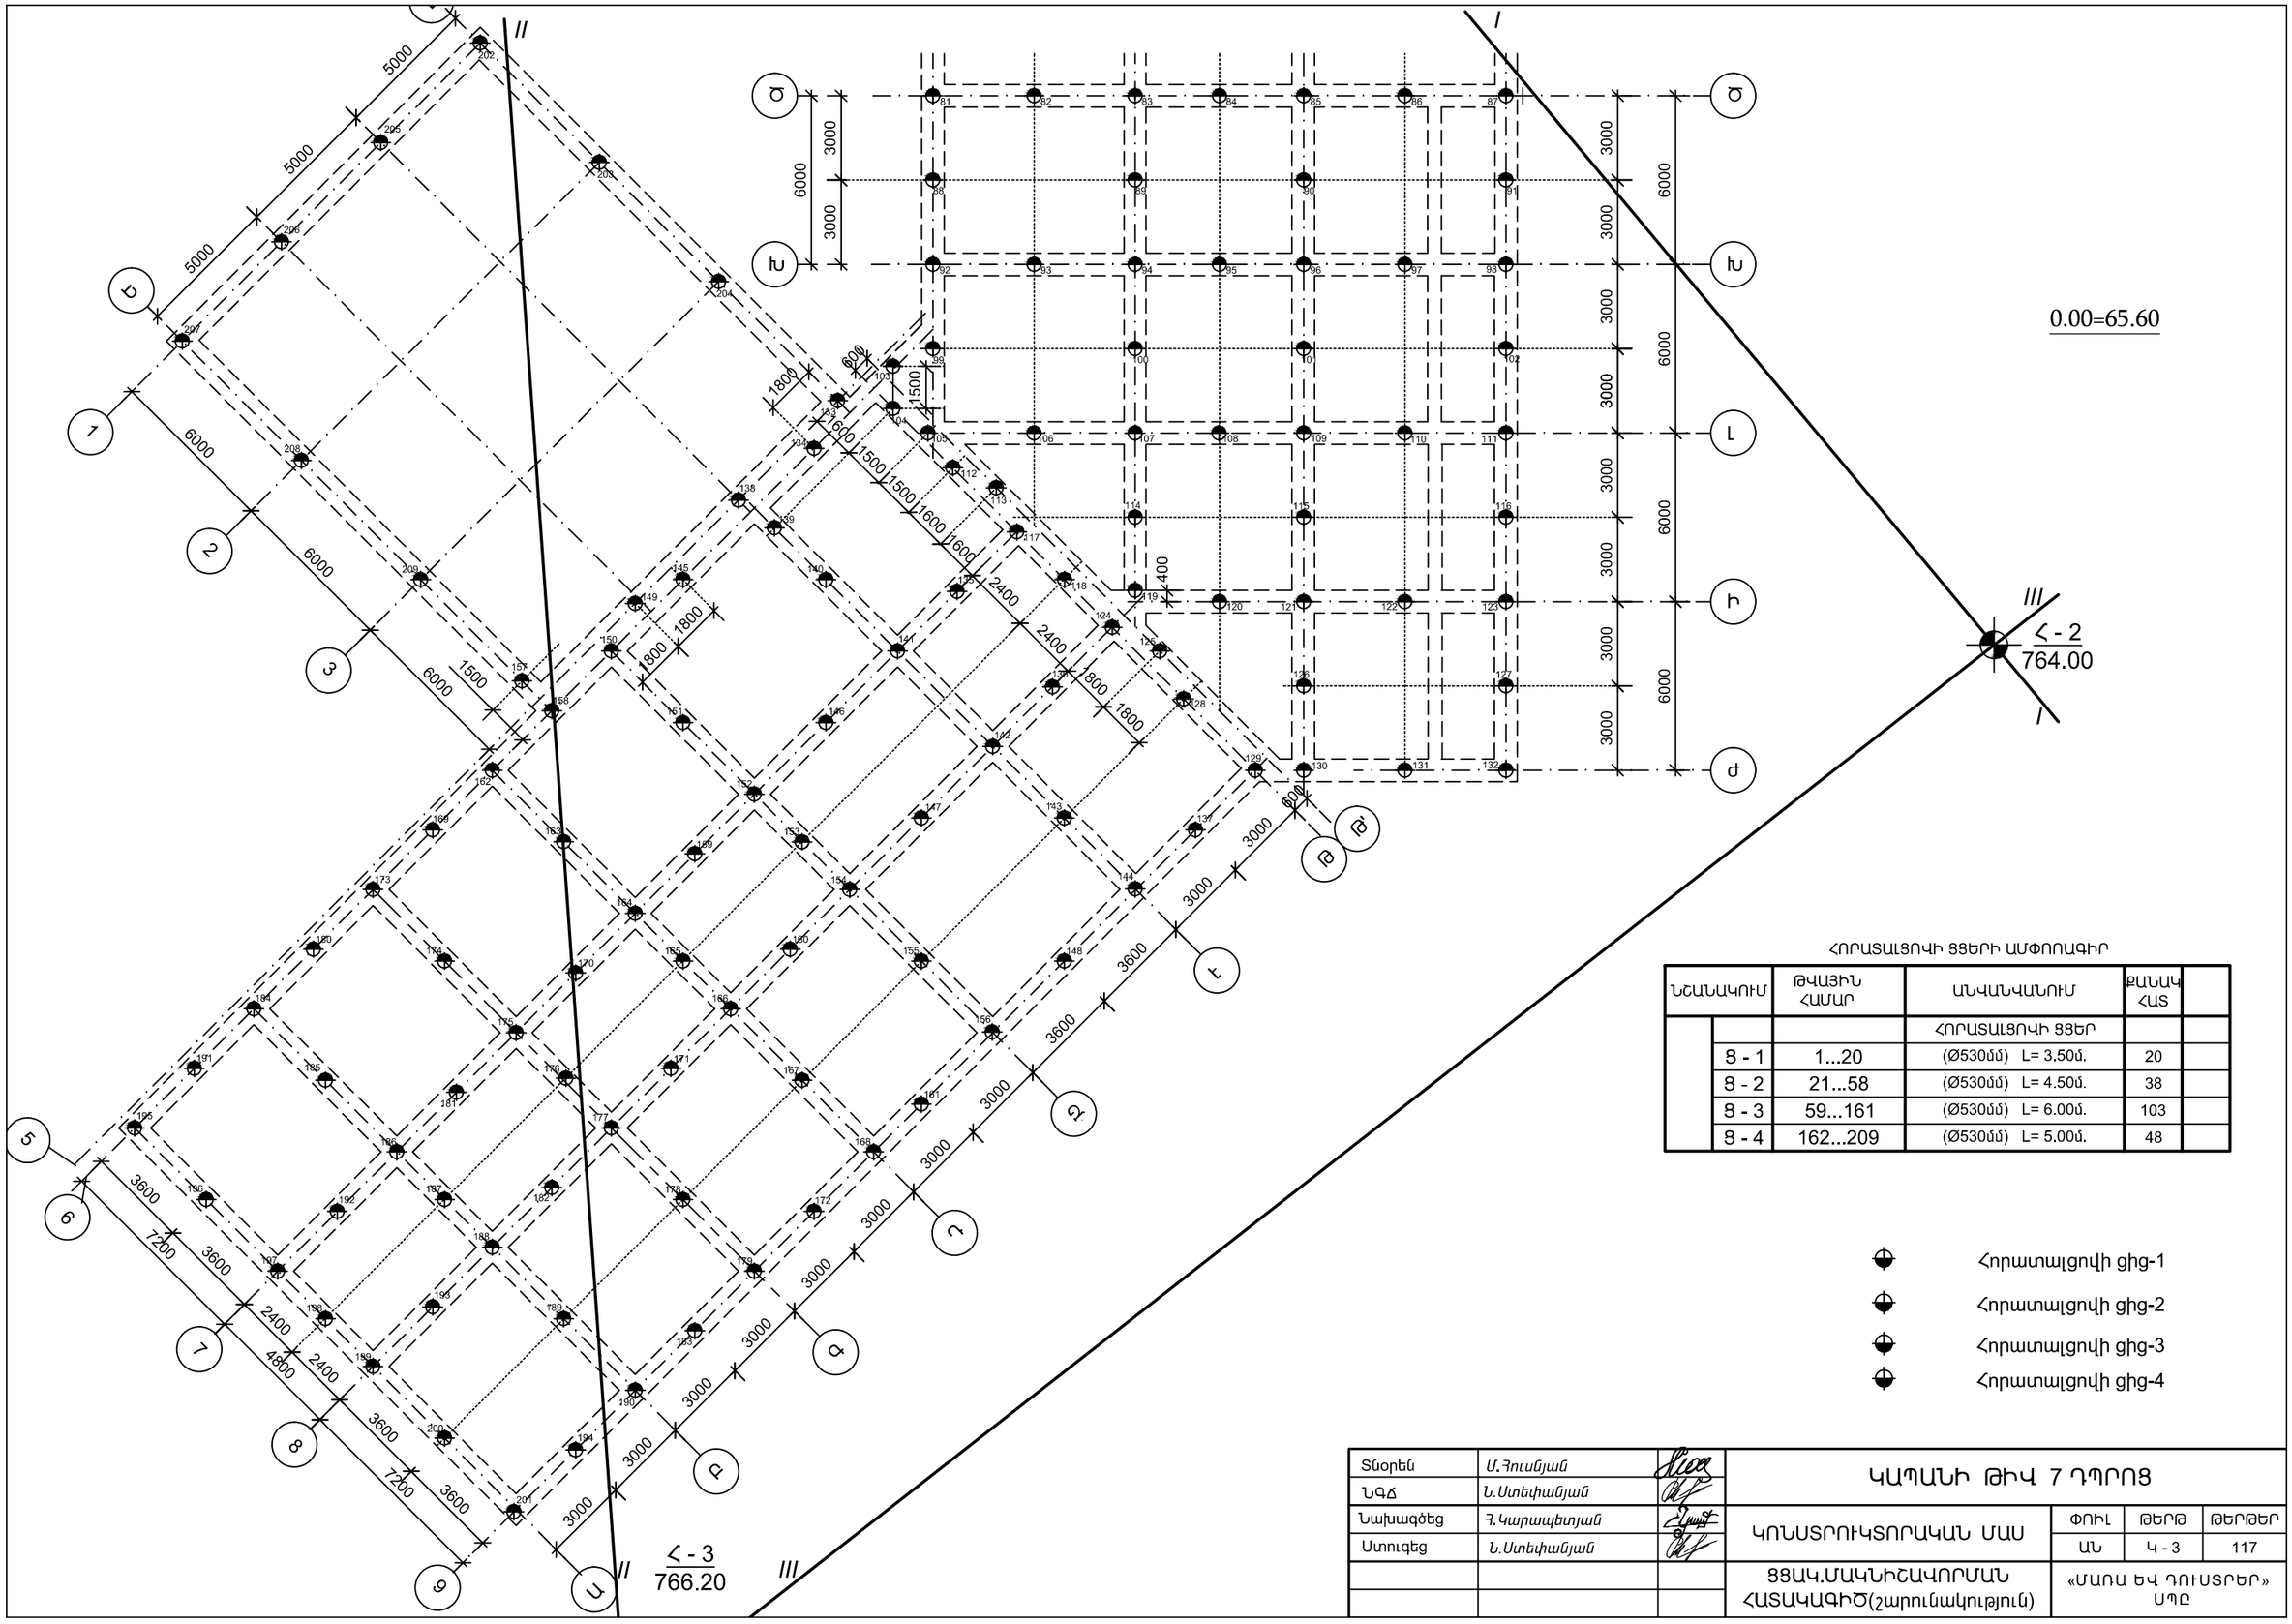

ՀՈՐԱՏԱԼՑՈՎԻ ՑՑԵՐԻ ԱՄՓՈՓԱԳԻՐ

ՆՇԱՆԱԿՈՒՄ		ԹՎԱՅԻՆ ՀԱՄԱՐ	ԱՆՎԱՆՎԱՆՈՒՄ	ՔԱՆԱԿ ՀԱՏ	
			ՀՈՐԱՏԱԼՑՈՎԻ ՑՑԵՐ		
	Ց - 1	1...20	(Ø530մմ) L= 3.50մ.	20	
	Ց - 2	21...58	(Ø530մմ) L= 4.50մ.	38	
	Ց - 3	59...161	(Ø530մմ) L= 6.00մ.	103	
	Ց - 4	162...209	(Ø530մմ) L= 5.00մ.	48	

Հորատալցովի ցից-1

Հորատալցովի ցից-2

Հորատալցովի ցից-3

Հորատալցովի ցից-4

Տնօրեն	Մ.Հուսնյան		ԿԱՊԱՆԻ ԹԻՎ 7 ԴՊՐՈՑ		
ՆԳՃ	Ն.Ստեփանյան				
Նախագծեց	Հ.Կարապետյան		ԿՈՆՍՏՐՈՒԿՏՈՐԱԿԱՆ ՄԱՍ	ՓՈՒԼ	ԹԵՐԹ	ԹԵՐԹԵՐ
Ստուգեց	Ն.Ստեփանյան			ԱՆ	Կ - 3	117
			ՑՑԱԿ.ՄԱԿՆԻՇԱՎՈՐՄԱՆ ՀԱՏԱԿԱԳԻԾ(շարունակություն)	«ՄԱՌԱ ԵՎ ԴՈՒՍՏՐԵՐ» ՍՊԸ	