


ՆՅՈՒԹԵՐԻ ԾԱԽՍԻ ՄԱՍՆԱԳԻՐ					
ԴԻՐՔ	ՆՇԱՆԱԿՈՒՄ	ՄՆՎԱՆՈՒՄ	ՔԱՆԱԿ ՀԱՏ	ԷԼԵՄԵՆՏԻ ՔԱՇՈՒՄ	ԷԼԵՄ.ՔԱՇՈՒ ԿԳ
	Կ-2				
		ՑՑԱՍԱԼ			
1		Φ 25A500c L = 9620 զԾ.Մ.	-	-	37040
2		Φ 8Ac-I L = 2560 ՄՄ.	7660	1.05ԿԳ.	9043
3		Φ 8Ac-I L = 940 ՄՄ.	3830	0.40ԿԳ.	1532
4		Φ 8Ac-I L = 3500 ՄՄ.	520	1.40ԿԳ.	728
5		Φ 8Ac-I L = 1500 ՄՄ.	260	0.60ԿԳ.	156
6		Φ 8Ac-I L = 2800 ՄՄ.	320	1.10ԿԳ.	352
7		Φ 8Ac-I L = 640 ՄՄ.	160	0.30ԿԳ.	48
8		Φ 18A500c L = 3580 զԾ.Մ.	-	-	6920
9		Φ 16A500c L = 1600 ՄՄ.	1520	2.50ԿԳ.	3800
10		Φ 16A500c L = 750 ՄՄ.	1520	1.20ԿԳ.	1824
		ԲԵՏՈՆ B 25 V = 558.50 Մ³			
ԲԵՏՈՆԻ ՆԱԽԱՊԱՏՐԱՍՏԱԿԱՆ ՇԵՐՏ B 7.5 V = 86.00 Մ³					

ՑՑԱԿԱՆՔՆԱԿՆԵՐԻ ԽԱՐՍԽՈՒՄԸ ՑՑԱՍԱԼԻ ՀԵՏ

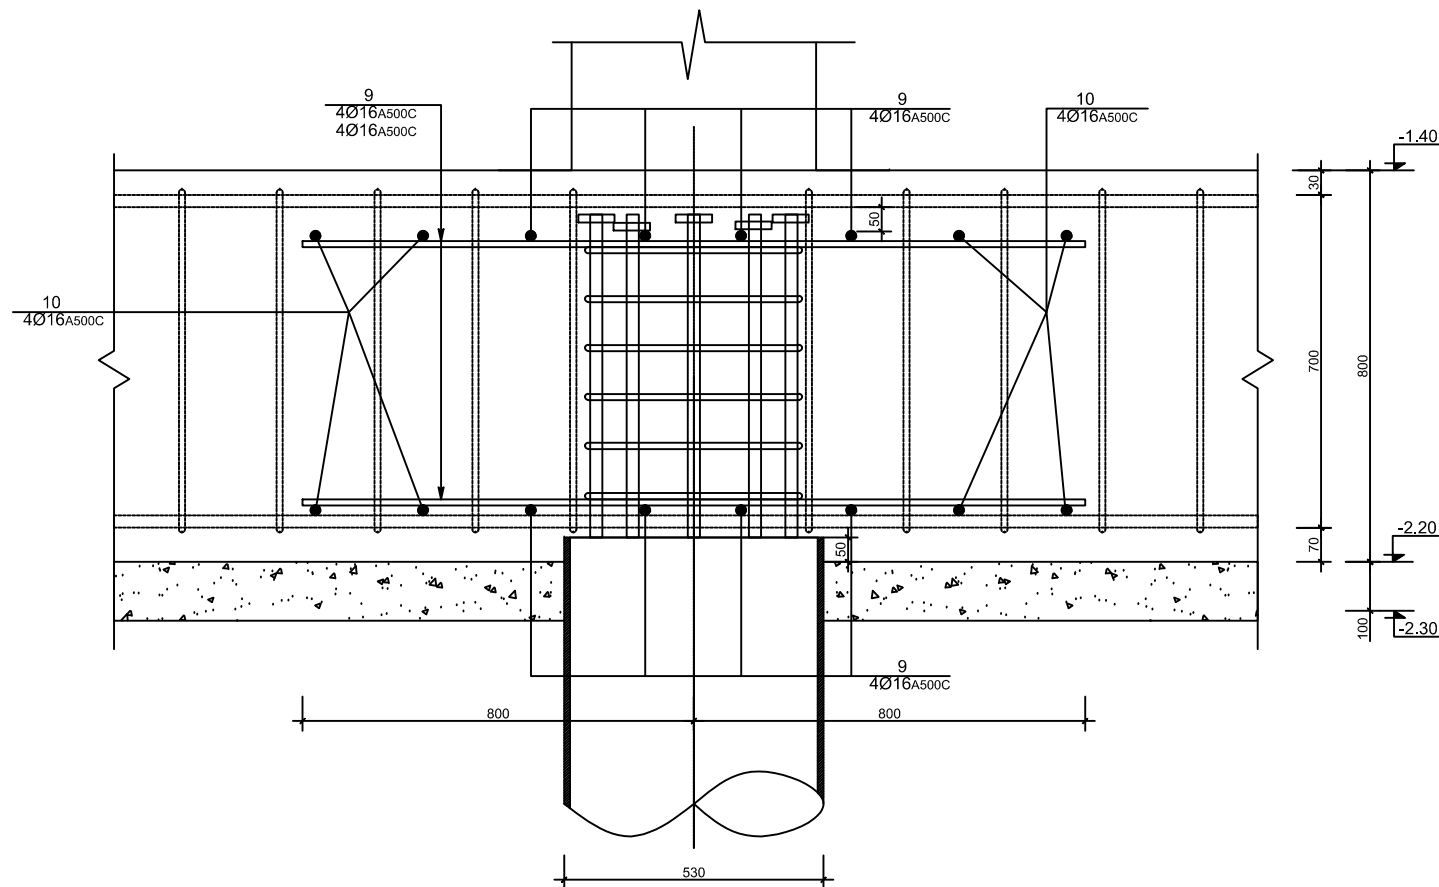

ԴԻՐՔ	ԷՍՔԻԶ
2	
3	
4	
5	

ԴԻՐՔ	ԷՍՔԻԶ
6	
7	

ԲԱՑԱՏՐԱԳԻՐ

1. ՀԻՄՔԵՐԸ ԻՐԱԿԱՆԱՑՎՈՒՄ ԵՆ ՄԻԱԶՈՒՅՆ ԵՐԿԱԹԵՏՈՒՑ, ԺԱՊԱՎԵՆԱԶԵՎ, ԽԱՉՀԱՏՎՈՂ, B 25 ՊԱՍԻ ԾԱՆՐ ԲԵՏՈՆԻՑ:
 2. ԲՈՒՆԻ ԱՄՐԱՆԱՅԻՆ ՋՈՂԵՐԻ ԽԱՐՍԽՄԱՆ ԵՐԿԱՐՈՒԹՅՈՒՆԸ ՊԵՏՔ Է ԼԻՆԻ ԵԶՐԱՊԻՐ 38 d ԱՄՐԱՆԱՋՈՂԵՐԻ ՏՐԱՄԱՉԱՓՈՎ:
 ՀԻՄԱՅԻՆ ՀԵԾՄԱՆ ՆԵՐՔԵՎԻ ԳՈՏՈՒ ԱՄՐԱՆԱՋՈՂԵՐԻ ՄԻԱՑՈՒՄԸ ԿԱՏԱՐՎՈՒՄ Է ԹՈՒՂՔԻ 1/3 ՀԱՏՎԱԾՈՒՄ ԵԶՐԱՊԻՐ
 ԱՄՐԱԿԱՊՈՒՄՈՎ, ԻՍԿ ԿԵՐԻՆ ԳՈՏՈՒ ԱՄՐԱՆԱՋՈՂԵՐԻ ՄԻԱՑՈՒՄԸ ԿԱՏԱՐՎՈՒՄ Է ԱՌԱՆՑՔՆԵՐԻ ՀԱՏՎԱԾՈՒՄ ԵԶՐԱՊԻՐ ԱՄՐԱԿԱՊՈՒՄՈՎ:

ՏՖՈՐԵՆ	Մ. ԴՈՒՄՅԱՆ	ԿԱՊԱՆԻ ԹԻՎ 7 ԴՊՐՈՑ			
ՆԳՃ	Ն. ՍՈՒՖԱՆՅԱՆ	ԿՈՆՍՏՐՈՒԿՏՐՈՒԿԱՆ ՄԱՍ			
ՆԱԽԱԳԾԵՑ	Դ. ԿԱՐԱՎԵՐՅԱՆ				
ՍՏՈՒՅԵՑ	Ն. ՍՈՒՖԱՆՅԱՆ	ԿՏՐՎԱԾՔ 6-6, 7-7 ՆՅՈՒԹԵՐԻ ԾԱԽՍԻ ՄԱՍՆԱԳԻՐ			
		ՓՈՒՆ	ԹԵՐԹ	ԹԵՐԹԵՐ	
		ԱՆ	Կ-8	117	
		«ՄԱՌԱ ԵՎ ԴՈՒՍԵՐԻ» ՍՊԸ			