


ԾԱԾԿԻ ՍԱԼԻ ՎԵՐԻՆ ԳՈՏՈՒ ԱՄՐԱՆԱԿՈՐՈՒՄԸ +3.50 ՆԻՇԻ ՎՐԱ

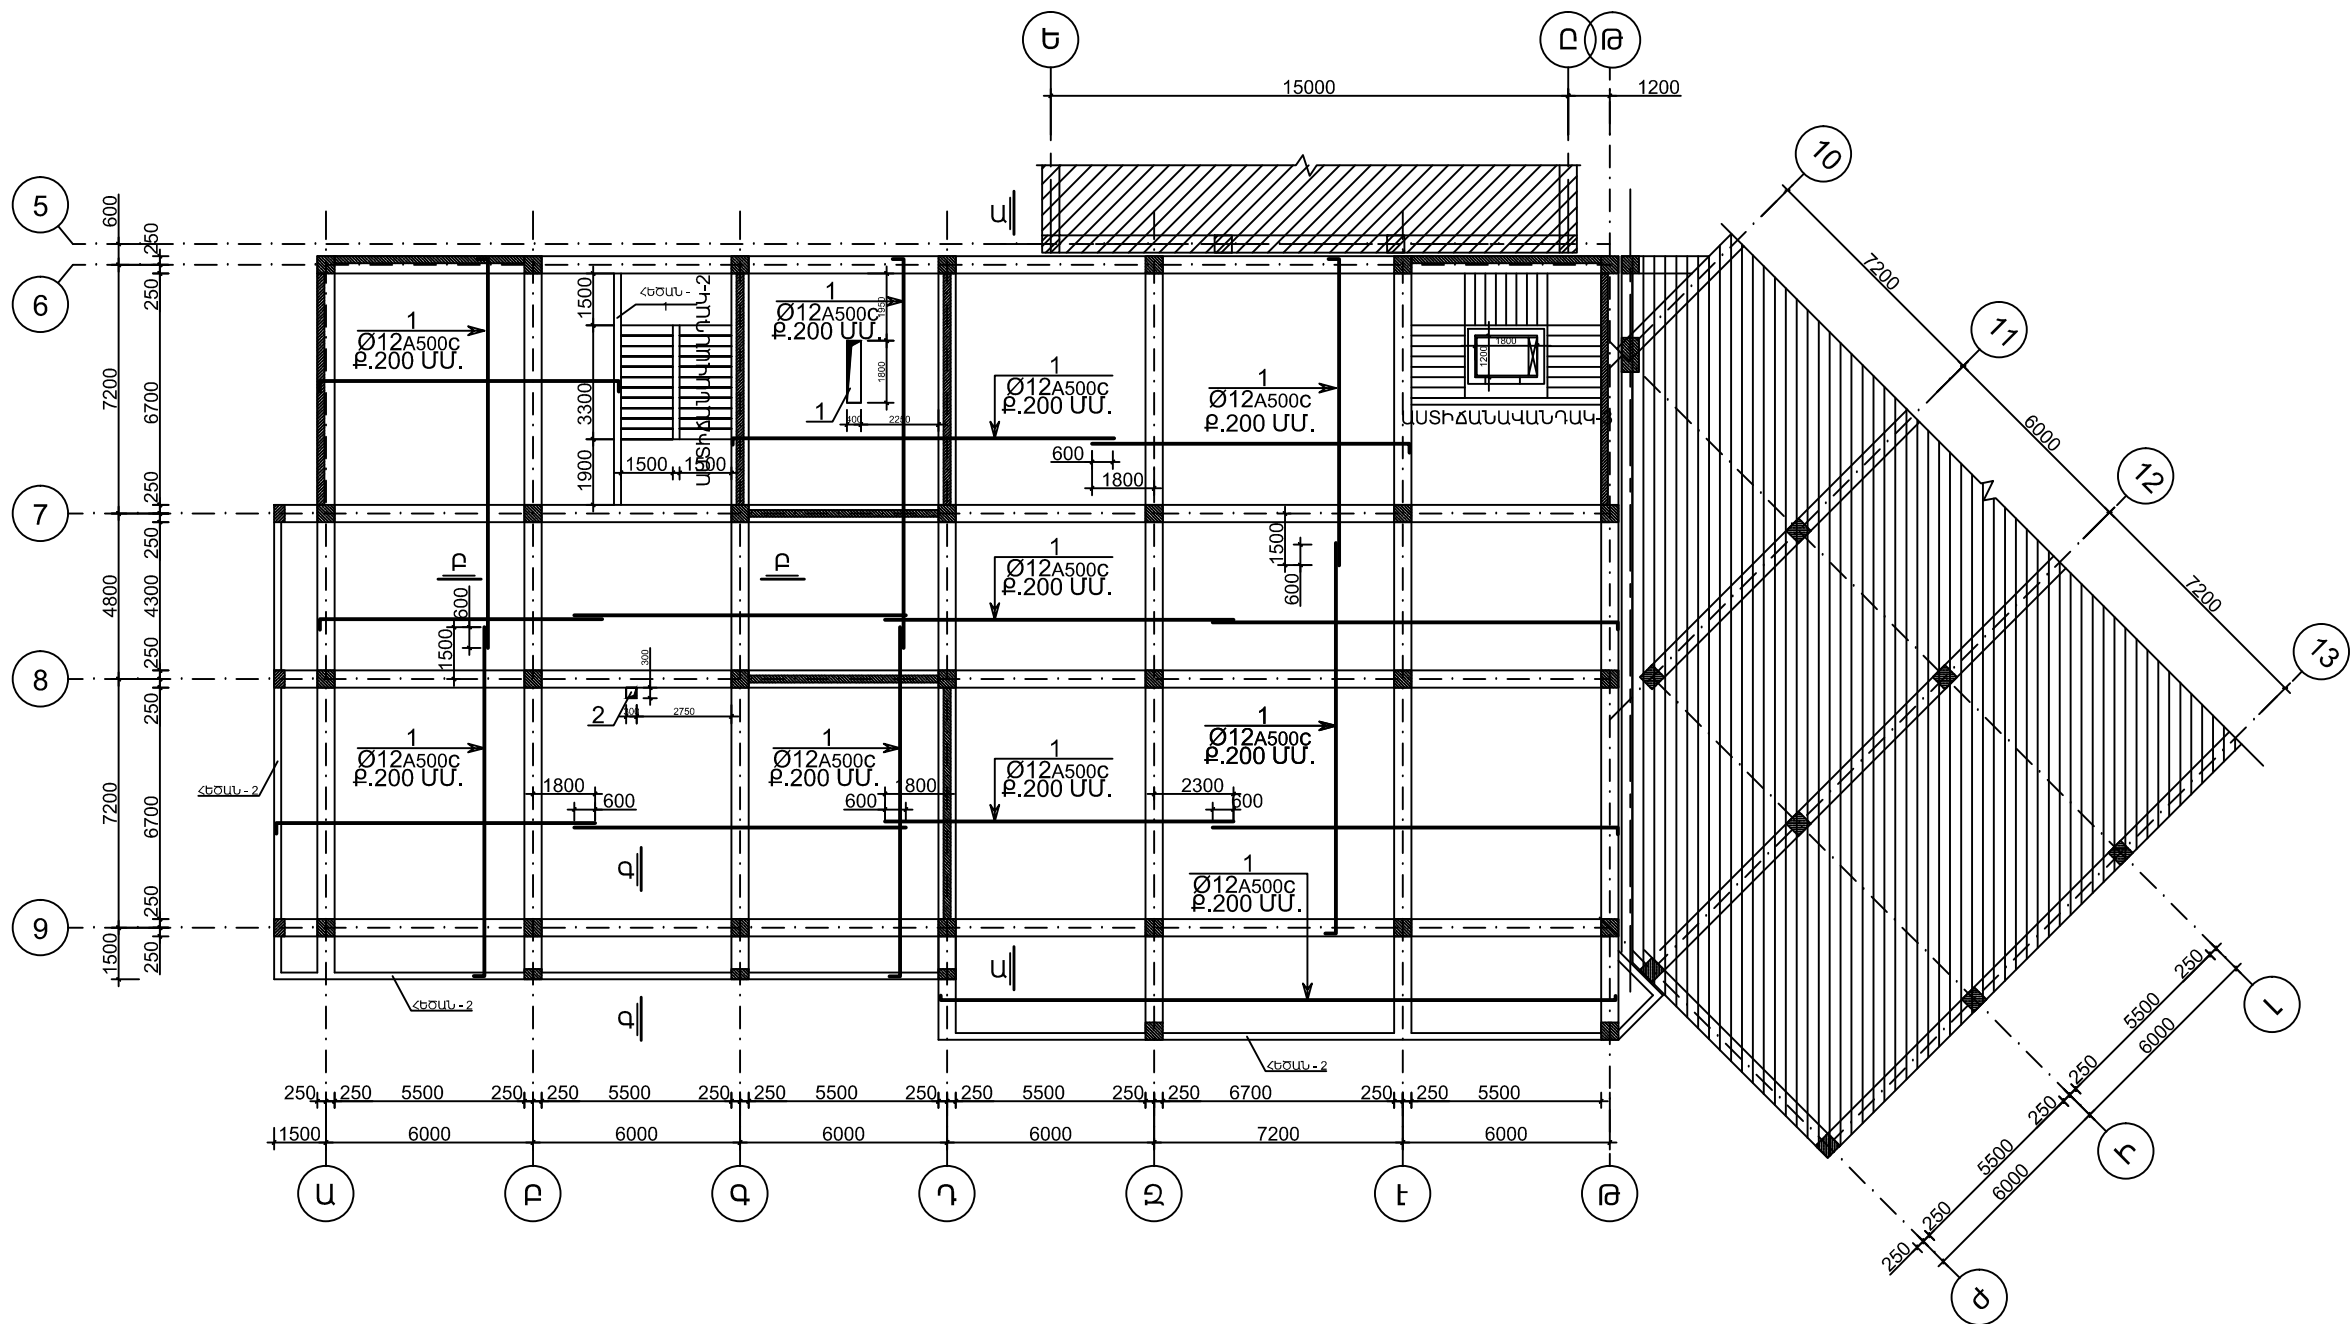

ԱՆՑՔԵՐԻ ՊԱՐԶԱԲԱՆԱԳԻՐ

ԱՆՑՔԵՐԻ ՏԵՍԱԿԸ	ՉԱՓԵՐԸ ՄՄ.		ՔԱՆԱԿ ՀԱՏ	ՆՇԱՆԱԿՈՒԹՅՈՒՆ
	L	b		
1	1800	400	1	ԾՂԱԹՈՒՆՈՒԹՅՈՒՆ
2	300	300	1	ԾՂԱԹՈՒՆՈՒԹՅՈՒՆ

Տնօրեն	Մ.Հուսեյան	ԿԱՊԱՆԻ ԹԻՎ 7 ԴՊՐՈՑ		
ՆԳՃ	Ն.Ստեփանյան			
Նախագծեց	Դ.Կարապետյան	ԿՈՆՍՏՐՈՒԿՏՈՐԱԿԱՆ ՄԱՍ	ՓՈՒԼ	ԹԵՐԹ
Ստուգեց	Ն.Ստեփանյան		ԱՆ	Կ - 89
		ԾԱԾԿԻ ՍԱԼԻ ՎԵՐԻՆ ԳՈՏՈՒ ԱՄՐԱՆԱԿՈՐՈՒՄԸ 3.50Մ ՆԻՇԻ ՎՐԱ	«ՄԱՌԱ ԵՎ ԴՈՒՍՏՐԵՐ» ՍՊԸ	
			117	