




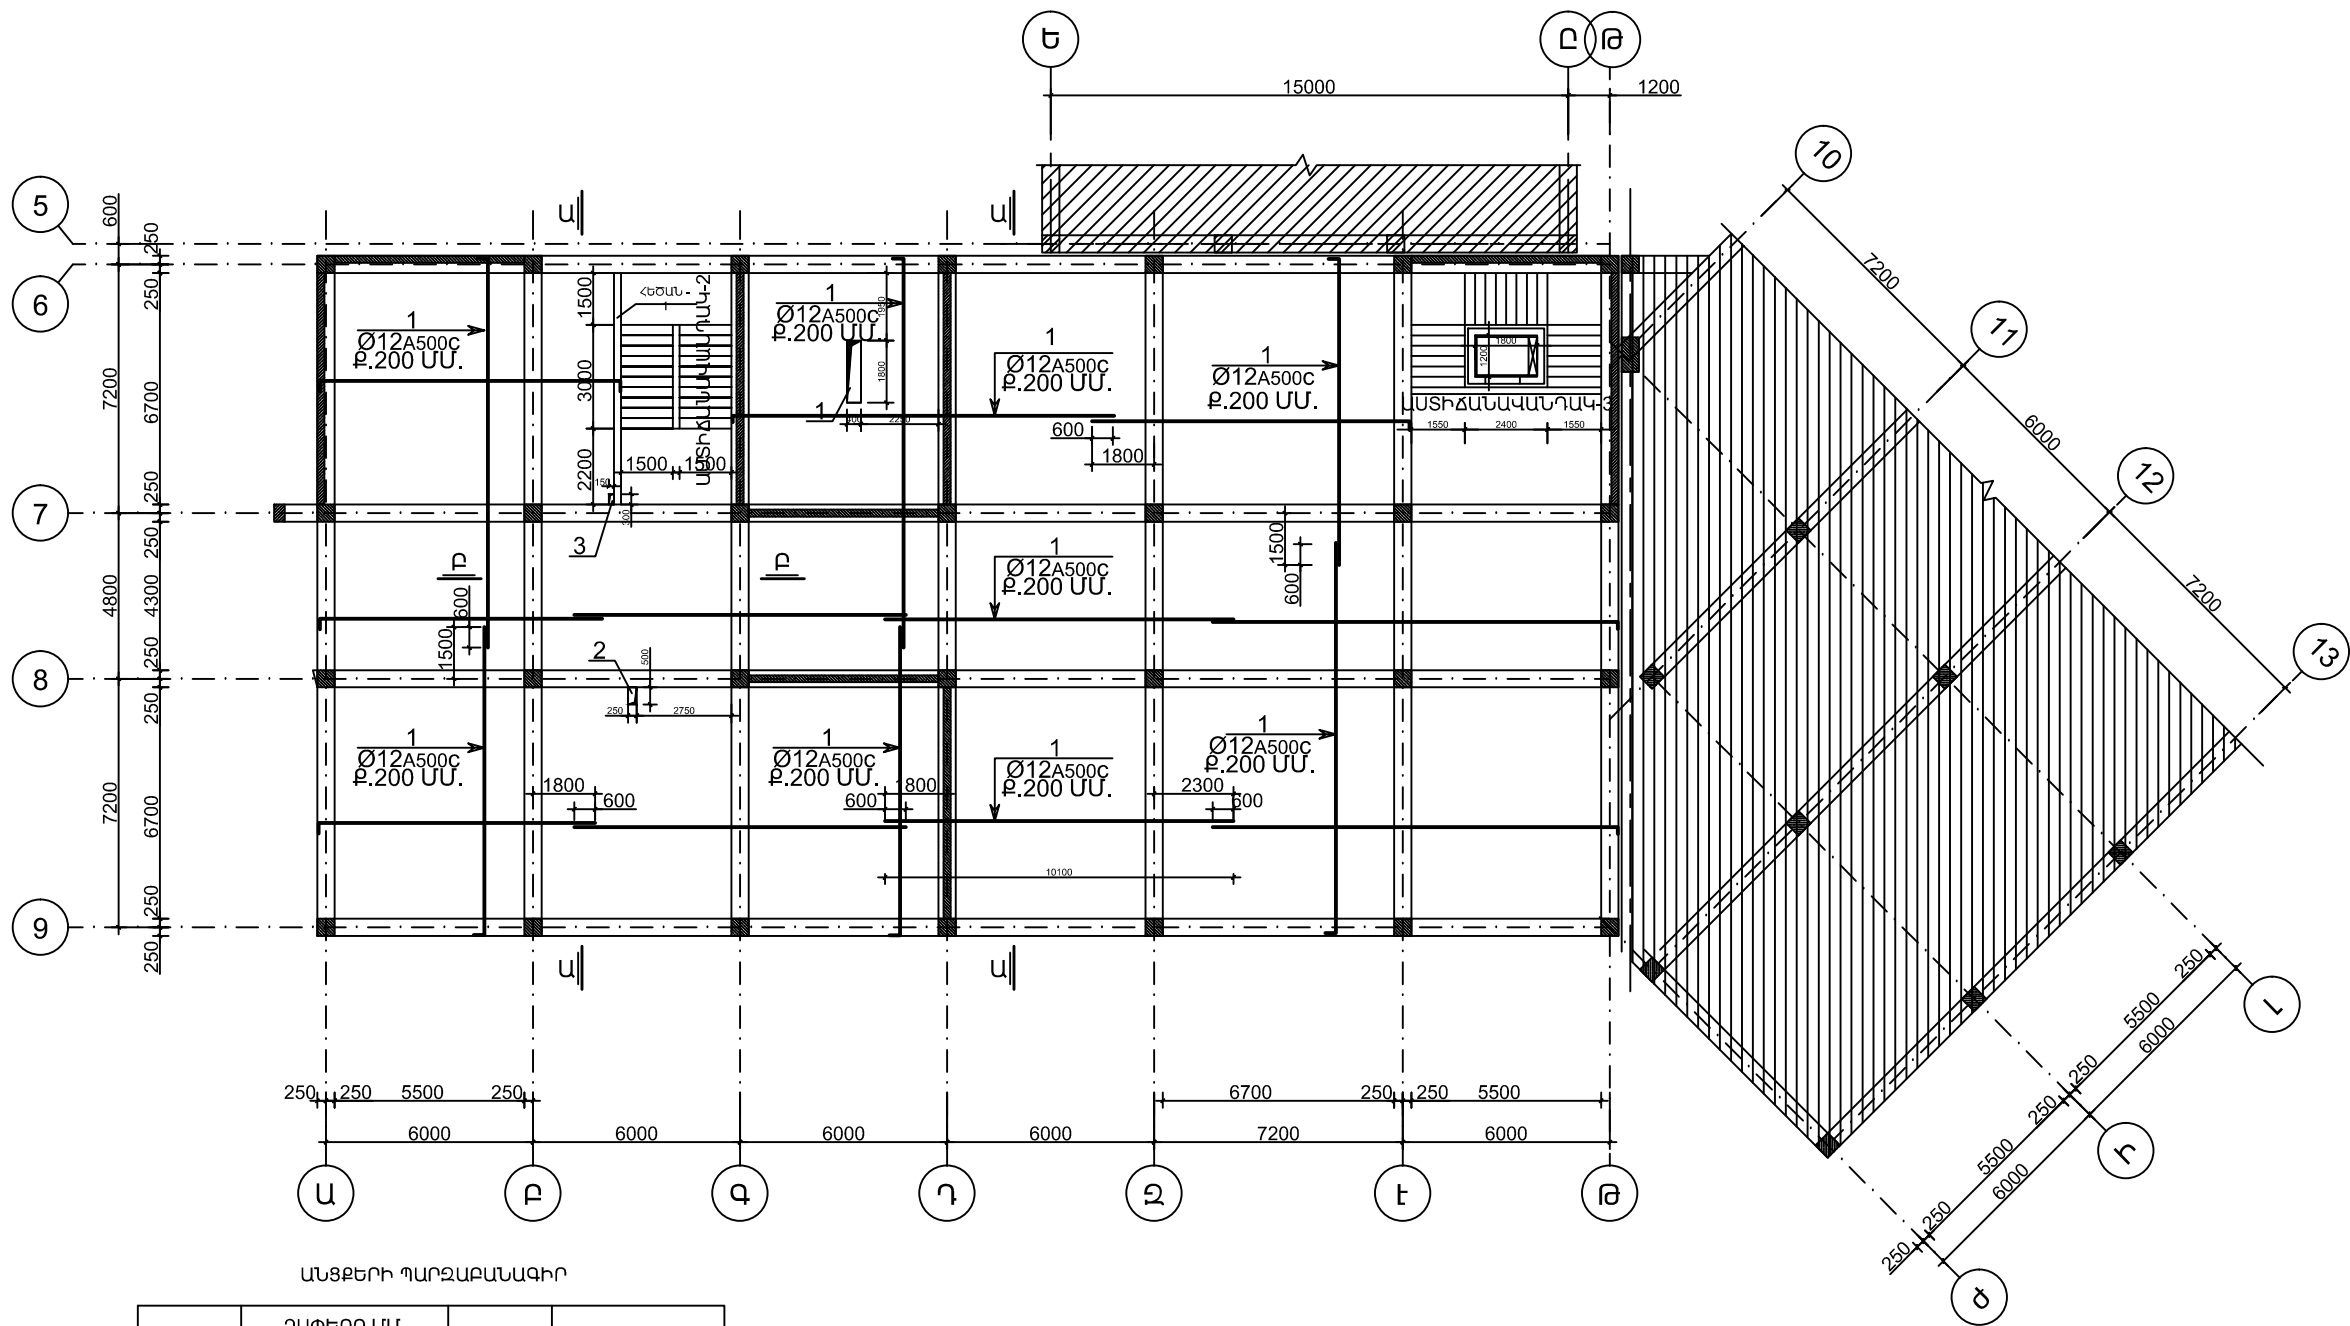

ԾԱԾԿԻ ՍԱԼԻ ՎԵՐԻՆ ԳՈՏՈՒ ԱՄՐԱՆԱԿՈՐՈՒՄԸ +6.80 ՆԻՇԻ ՎՐԱ



ԱՆՑՔԵՐԻ ՊԱՐԶԱԲԱՆԱԳԻՐ

ԱՆՑՔԵՐԻ ՏԵՍԱԿԸ	ՉԱՓԵՐԸ ՄՄ.		ՔԱՆԱԿ ՀԱՏ	ՆՇԱՆԱԿՈՒԹՅՈՒՆ
	L	b		
1	1800	400	1	ԾՐԱՓՈԽՈՒԹՅՈՒՆ
2	500	250	1	ԾՐԱՓՈԽՈՒԹՅՈՒՆ
3	300	150	1	ԾՐԱՓՈԽՈՒԹՅՈՒՆ

Տնօրեն	Մ. Դուսնյան		ԿԱՊԱՆԻ ԹԻՎ 7 ԴՊՐՈՑ				
ՆԳՃ	Ն. Ստեփանյան		ԿՈՆՍՏՐՈՒԿՏՈՐԱԿԱՆ ՄԱՍ				
Նախագծեց	Դ. Կարապետյան						
Ստուգեց	Ն. Ստեփանյան						
			ԾԱԾԿԻ ՍԱԼԻ ՎԵՐԻՆ ԳՈՏՈՒ ԱՄՐԱՆԱԿՈՐՈՒՄԸ 6.80Մ ՆԻՇԻ ՎՐԱ		ՓՈՒԼ	ԹԵՐԹ	ԹԵՐԹԵՐ
					ԱՆ	Կ - 92	117
					«ՄԱՌԱ ԵՎ ԴՈՒՍՏՐԵՐ» ՍՊԸ		