




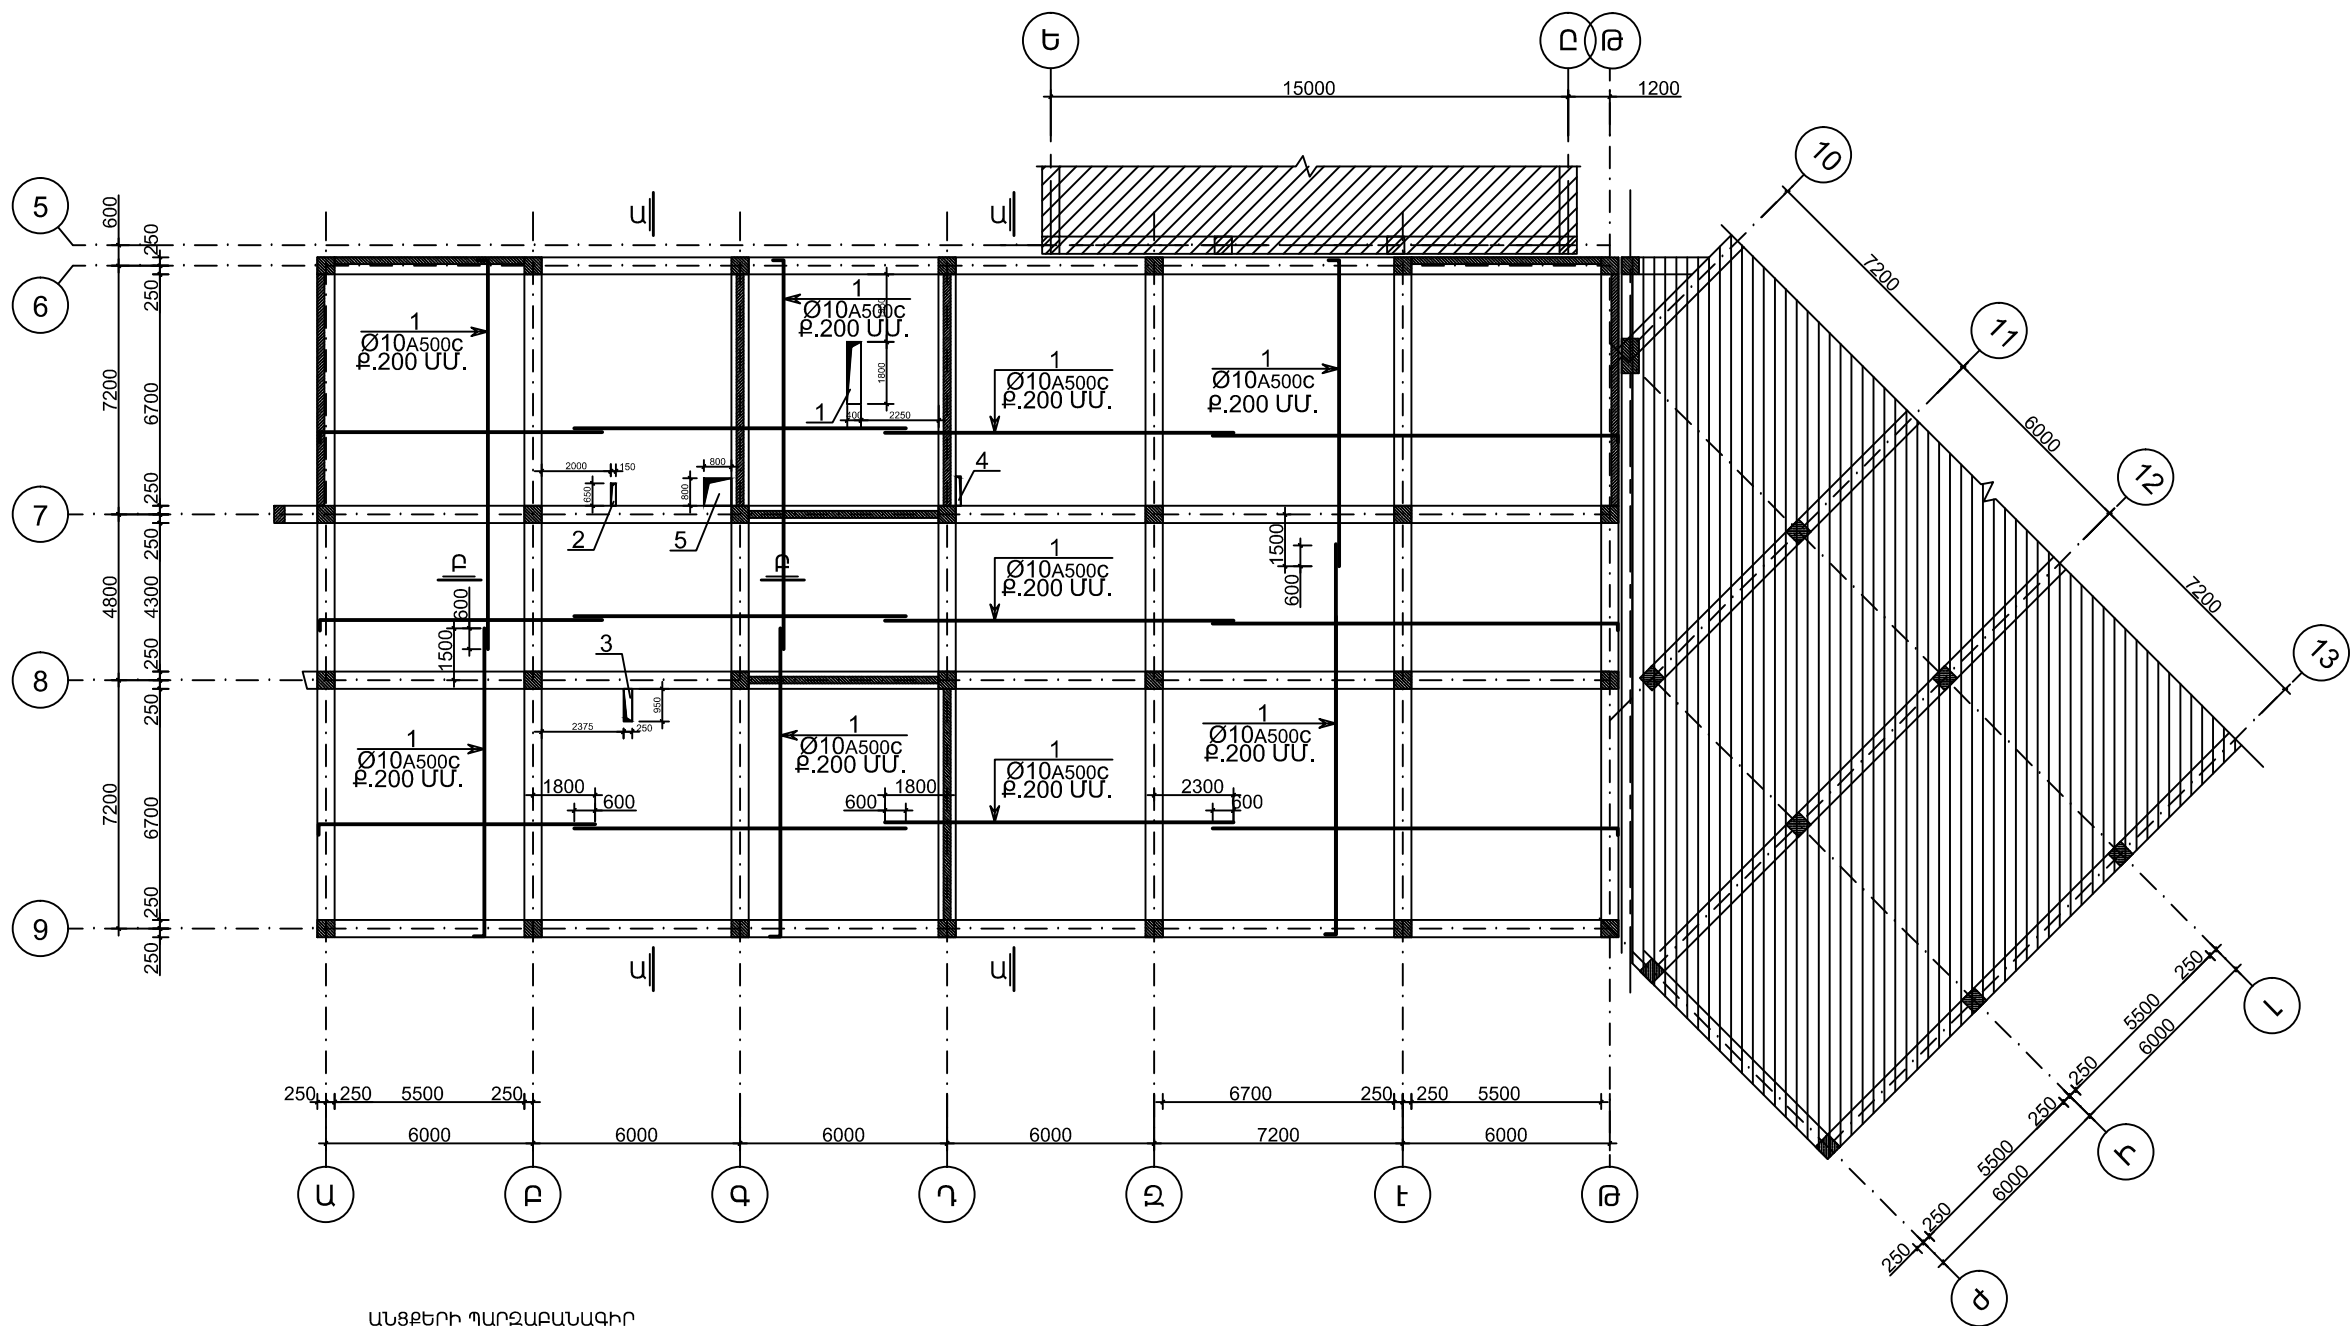

ԾԱԾԿԻ ՍԱԼԻ ՎԵՐԻՆ ԳՈՏՈՒ ԱՄՐԱՆԱԿՈՐՈՒՄԸ +10.10 ՆԻՇԻ ՎՐԱ



ԱՆՑՔԵՐԻ ՊԱՐԶԱԲԱՆԱԳԻՐ

ԱՆՑՔԵՐԻ ՏԵՍԱԿԸ	ԶԱԾԵՐԸ ՄՄ.		ՔԱՆԱԿ ՀԱՏ	ՆՇԱՆԱԿՈՒԹՅՈՒՆ
	L	b		
1	1800	400	1	ԾՐԱՓՈԽՈՒԹՅՈՒՆ
2	650	150	1	ԾՐԱՓՈԽՈՒԹՅՈՒՆ
3	950	250	1	ԾՐԱՓՈԽՈՒԹՅՈՒՆ
4	850	150	1	ԾՐԱՓՈԽՈՒԹՅՈՒՆ
5	800	800	1	ԵԼԱՐԱՆ

Տնօրեն	Մ. Դուսանյան		ԿԱՊԱՆԻ ԹԻՎ 7 ԴՊՐՈՑ			
ՆԳՃ	Ն. Ստեփանյան					
Նախագծեց	Դ. Կարապետյան		ԿՈՆՍՏՐՈՒԿՏՈՐԱԿԱՆ ՄԱՍ	ՓՈՒԼ	ԹԵՐԹ	ԹԵՐԹԵՐ
Ստուգեց	Ն. Ստեփանյան			ԱՆ	Կ - 95	117
			ԾԱԾԿԻ ՍԱԼԻ ՎԵՐԻՆ ԳՈՏՈՒ ԱՄՐԱՆԱԿՈՐՈՒՄԸ 10.10Մ ՆԻՇԻ ՎՐԱ	«ՄԱՌԱ ԵՎ ԴՈՒՍՏՐԵՐ» ՍՊԸ		