


ԾԱԾԿԻ ՍԱԼԻ ՆԵՐՔԻՆ ԳՈՏՈՒ ԱՄՐԱՆԱԿՈՐՈՒՄԸ +3.50 ՆԻՇԻ ՎՐԱ

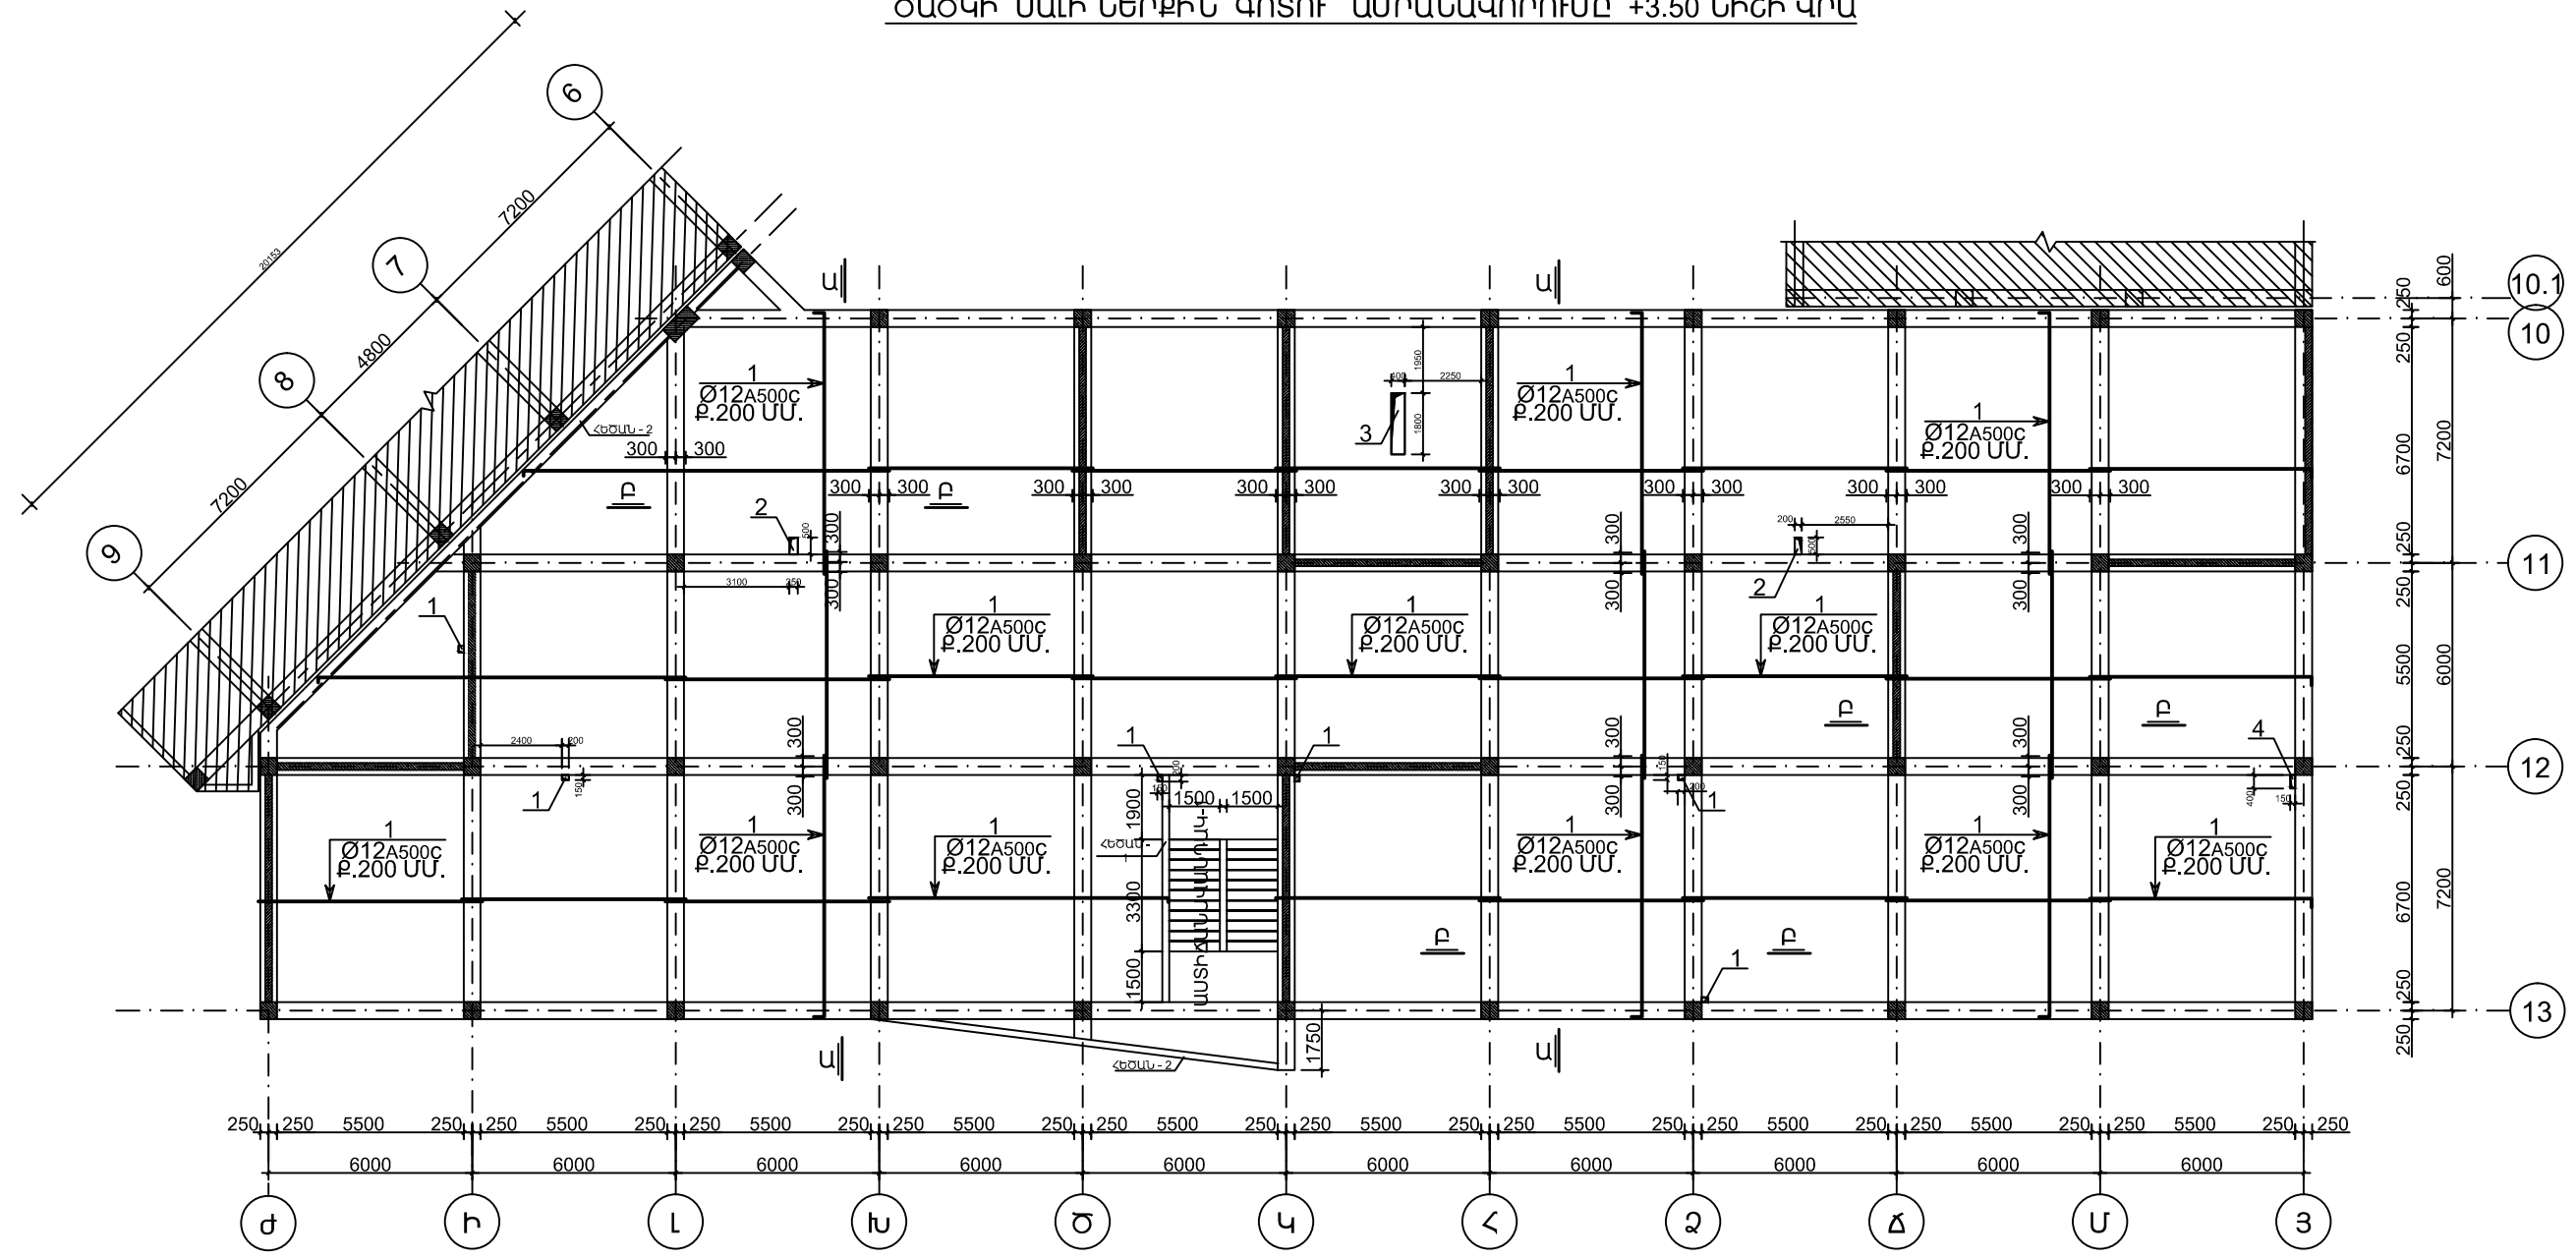

ՔԱՅԱՏՐԱԳԻՐ

-ԾԱԾԿԵՐԸ ԻՐԱԿԱՆԱՑՎՈՒՄ ԵՆ ՄԻԱԶՈՒՅԼ ԵՐԿԱԹԵՏՈՆԻՑ 160 ՄՄ ՀԱՍՏԻՅԱՄԲ, ՀԱՐԹ ՍԱԼԻ ՏԵՍՔՈՎ, ՈՐԸ ԱՄՐԱՆԱԿՈՐՎՈՒՄ Է ԿՐԿՆԱԿԻ ՀՅՈՒՄՎԱԾ ԱՄՐԱՆԱՅԻՆ ՑԱՆՑՈՎ ՍԱԼԻ ՎԵՐԻՆ և ՆԵՐՔԻՆ ԳՈՏԻՆԵՐՈՒՄ, ՈՐՈՐՆՔ ԲԵՏՈՆԱՑՎՈՒՄ Է В 25 ՂԱՍԻ ԲԵՏՈՆՈՎ,  $\gamma = 2200$  ԿԳ/Մ<sup>3</sup> ԾԱԿԱԼԱՅԻՆ ԿՇՈՈՎ :  
-ԾԱԾԿԻ ԱՄՐԱՆՆԵՐԻ ԽԱՐՄԽՈՒՄԸ ՆԵՐՔԵՎԻ ԳՈՏՈՒՄ ԻՐԱԿԱՆԱՑՆԵԼ ԴԵՆԱՐԱՆՆԵՐՈՒՄ, ԻՍԿ ՎԵՐԻՆ ԳՈՏՈՒՄ ԹՈՒՂՔԻ 1/3 ՀԱՏՎԱԾՈՒՄ ԵԶՐԱԴԻՐ ԱՄՐԱՎՊՈՒՄՈՎ:  
-ԾԱԾԿԻ ՍԱԼԵՐԻ ԲԵՏՈՆԻ ՊԱՇՊԱՆԻՉ ՇԵՐՏԸ ԱՄՐԱՆՆԵՐԻ ՀԱՄԱՐ ՊԵՏՔ ԼԻՆԻ ՈՉ ՊԱԿԱՍ 20 ՄՄ :  
-ԾԱԾԿԻ ՍԱԼԵՐՈՒՄ ԱՄՐԱՆՆԵՐԻ ՆԱԽԱԳԾԱՅԻՆ ԴԻՐՔԸ ԱՊԱՅՈՎԵԼՈՒ ՀԱՄԱՐ ՏԵՂԱԴՐՎՈՒՄ ԵՆ ՖԻԿՍԱՏՈՐՆԵՐ՝ 800ՄՄ ՔԱՅԼՈՎ :  
-ԾԱԾԿԻ ԲԵՏՈՆԱՑՈՒՄԸ ԻՐԱԿԱՆԱՑՎՈՒՄ Է ԿԱՐԿԱՍԻ ՀԵՏ ՀԱՄԱՏԵՂ ԱՄԲՈՂՁ ԹՈՒՂՔՈՎ, ԲԵՏՈՆԱՑՄԱՆ ԿԱՐԱՆԸ ՊԵՏՔ Է ԻՐԱԿԱՆԱՑՆԵԼ ԹՈՒՂՔԻ 1/3 ՀԱՏՎԱԾՈՒՄ, ԿԱՐԱՆՈՐՈՒՄ ՏԵՂԱԴՆԵԼՈՎ ԿՐԿՆԱԿԻ ԲԱՐԱԿ ԱՄՐԱՆԱՑՄԱՆՑԵՐ 40x40 ՄՄ ՔԱՅԼՈՎ (ՑԱՆՑ 2-4-1ԻՄ ԴՕՏ3826-82\*) ՀԱՄԱՁԱՅՆ ԳՈՐԾՈՂ ՇԻՆ.ՆՈՐՄԵՐԻ ՇԽԻՊ 3.03.01-87 ԿԵՏ 2.13 :

Տնօրեն	Մ.Հունյան		ԿԱՊԱՆԻ ԹԻՎ 7 ՂՊՐՈՑ		
ՆԳՃ	Ն.Ստեփանյան				
Նախագծեց	Դ.Կարապետյան		ԿՈՆՍՏՐՈՒԿՏՈՐԱԿԱՆ ՄԱՍ	ՓՈՒԼ	ԹԵՐԹ
Ստուգեց	Ն.Ստեփանյան			ԱՆ	Կ - 97
			ԾԱԾԿԻ ՍԱԼԻ ՆԵՐՔԻՆ ԳՈՏՈՒ ԱՄՐԱՆԱԿՈՐՈՒՄԸ 3.50Մ ՆԻՇԻ ՎՐԱ	«ՄԱՌԱ ԵՎ ԴՈՒՍՏՐԵՐ» ՍՊԸ	
					117