

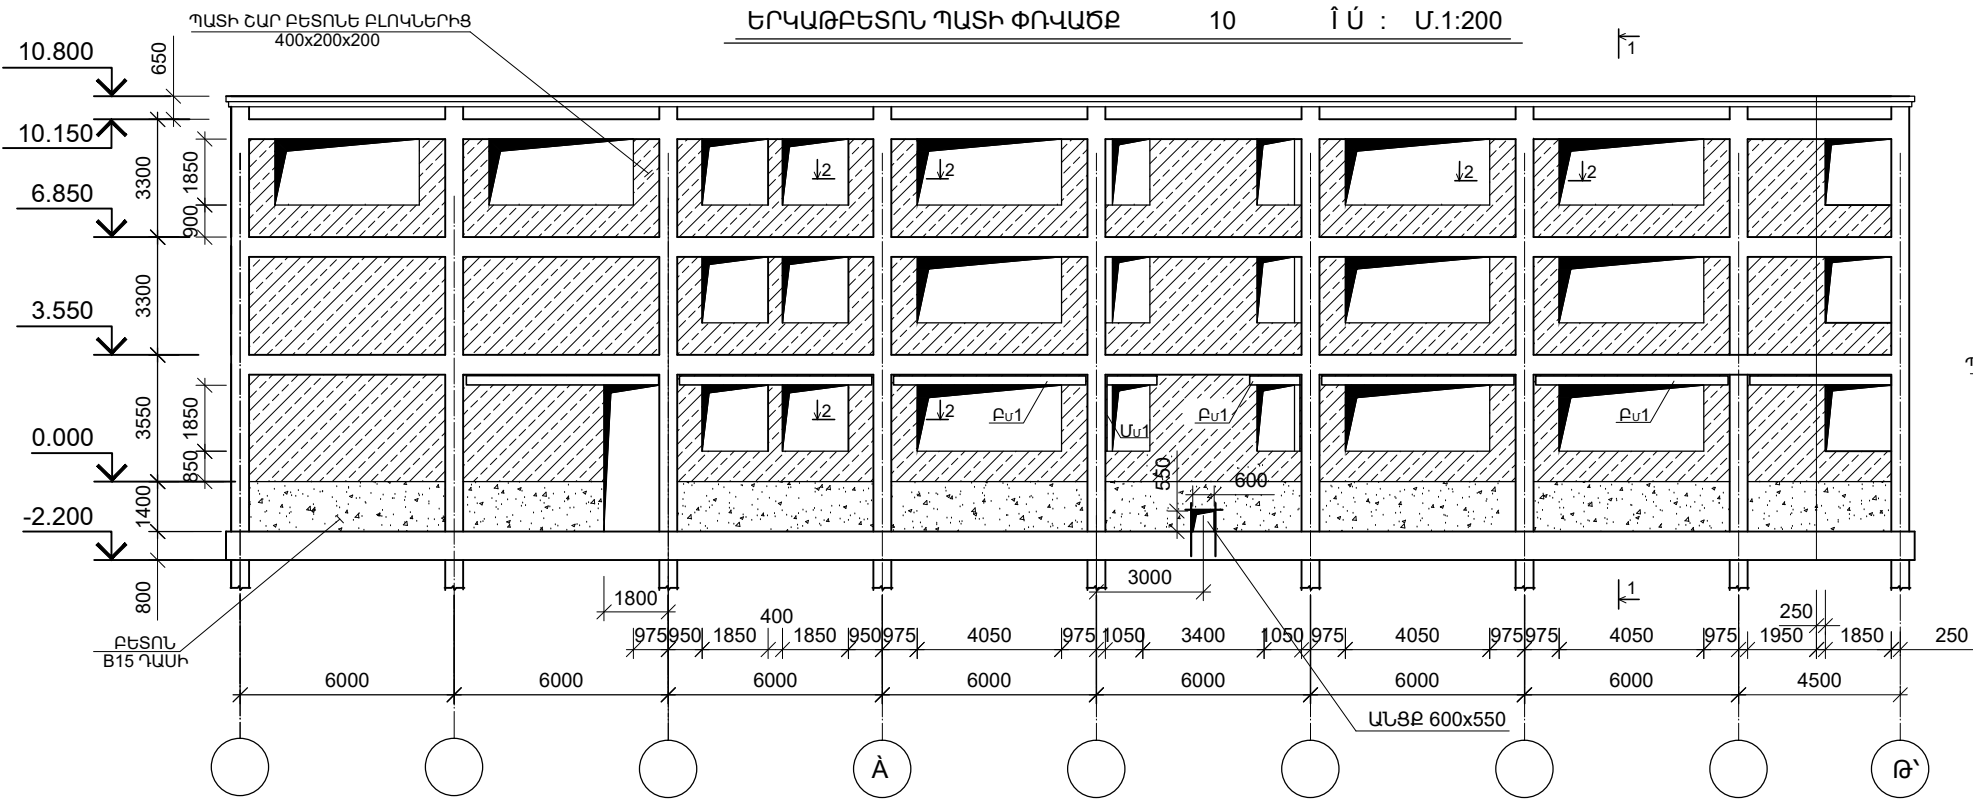


ԱՆԿՅՈՒՆԱՅԻՆ ԱՅՈՒՆՆԵՐԻ ՀԱՆԳՈՒՅՑ: Մ.1:20

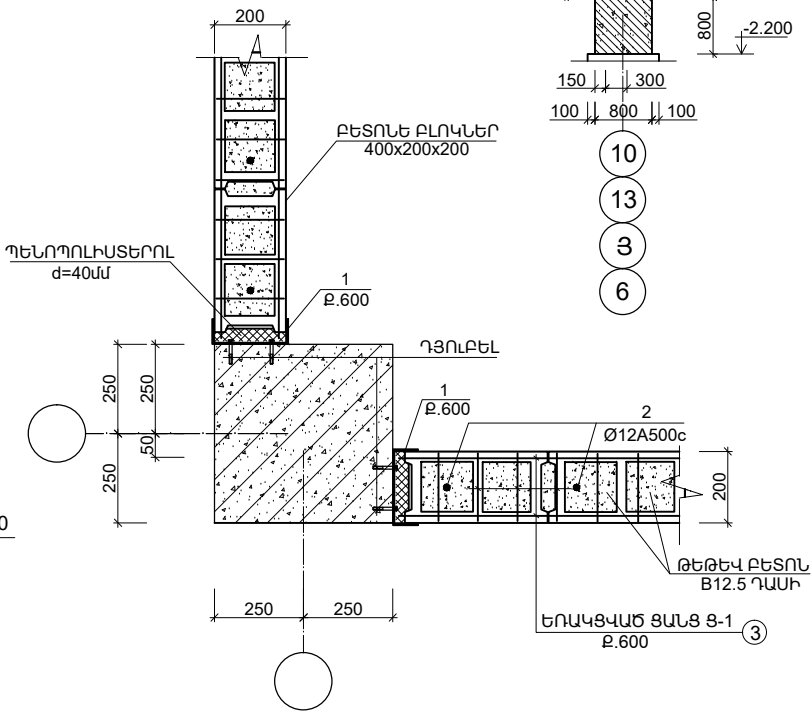

ՄԵՏԱՂԱԿԱՆ ԿԱԴ: ԴԻՐԸ 1: 1:10

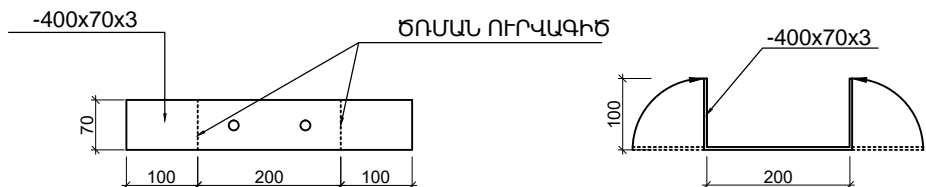

ՏՆՕՐԵՆ	Մ. ՀՈՒՄԱՆՅԱՆ		ԿԱՊԱՆԻ ԹԻՎ 7 ԴԴՐՈՑ		
ՆԳԾ	Մ. ՀՈՒՄԱՆՅԱՆ		ԿՈՆՍՏՐՈՒԿՏՈՐԱԿԱՆ ՄԱՍ	ՓՈԼ	ԹԵՐԹ
ՆԱԽԱԳԾԵՑ	Ն. ՆՇԱՆՅԱՆ			ԱՆ	Կ - 85
ԱՏՈՒԳԵՑ	Ն. ԱՏԵՓԱՆՅԱՆ		ՊԱՏԻ ՓՈՎԱԾԸ ԸՍՏ 13 ԵՎ 10 ԱՌԱՆՅԵՆԵՐԻ:	«ՄԱՍՈՒ ԵՎ ԴՈՒՍՏՐԵՐ» ՍՊԸ	
					117