ԵՐԿԱԹԲԵՏՈՆԵ ՊԱՏԻ ՓՈՎԱՑՔ 9 Î : Մ.1:200

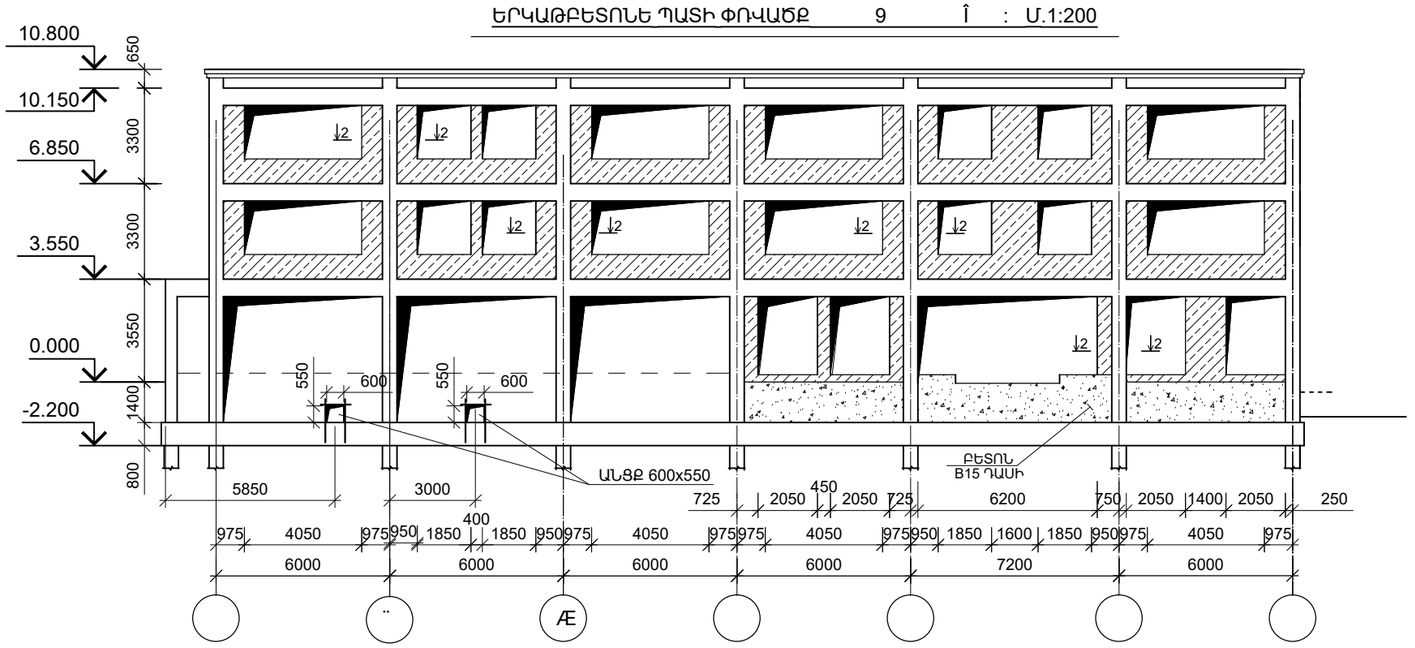

ԵՐԿԱԹԲԵՏՈՆԵ ՊԱՏԻ ՓՈՎԱՑՔ Î : Մ.1:200

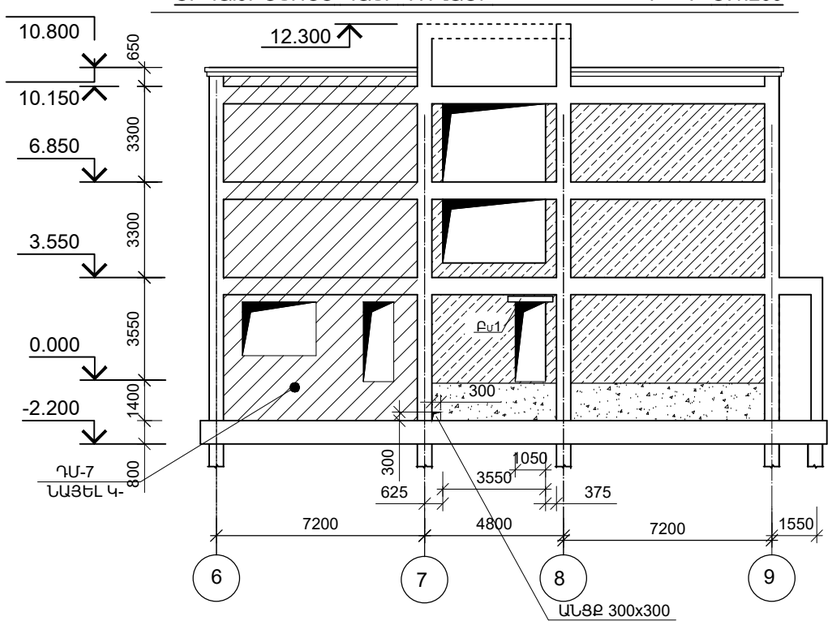

ԵՐԿԱԹԲԵՏՈՆԵ ՊԱՏԻ ՓՈՎԱՑՔ 6 Î : Մ.1:200

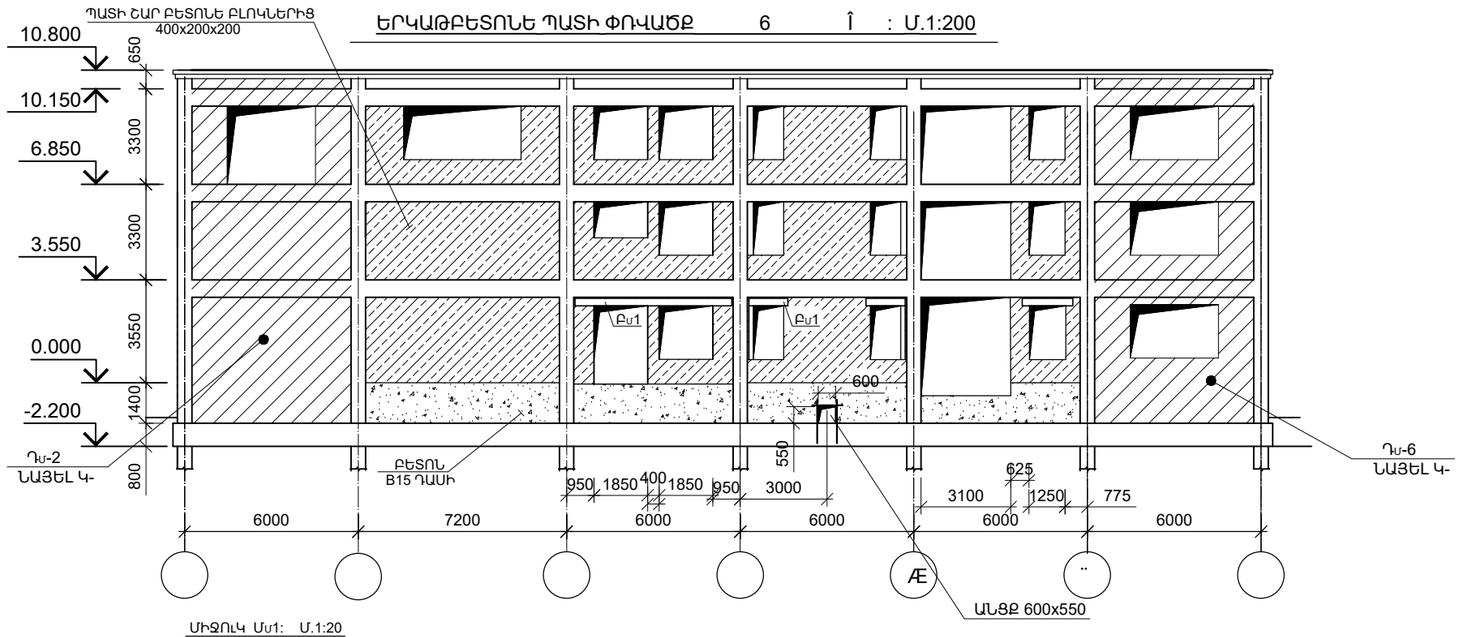

ՄԻՋՈՒԿ Մս1: Մ.1:20

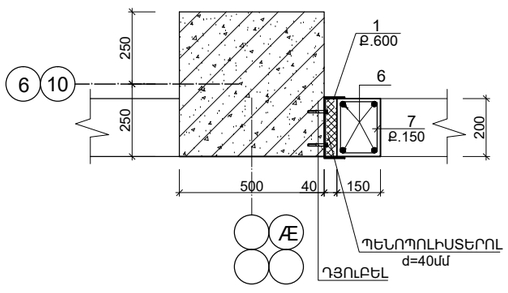

ԵՌԱԿՑՎԱԾ ՑԱՆՑ ԵՑ-1

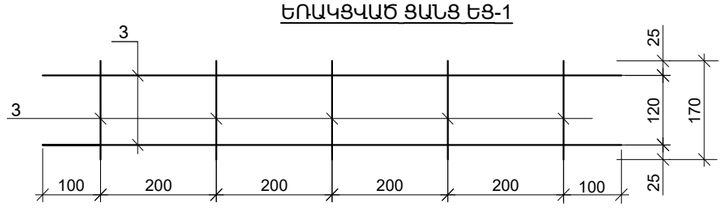

ՄԱՍՆԱԳԻՐ ՄԵԿ ԷԼԵՄԵՆՏԻ ՀԱՄԱՐ

ՖՈՐՄ	ԳՈՏԻ	ԴԻՐՔ	ՆՇԱՆԱԿՈՒՄ	ԱՆՎԱՆՈՒՄ	ՔԱՆԱԿ (հատ)	ՉԱՆԳ. (կգ)	ԾԱՆՈԹ.
				ԱՐՏԱՔԻՆ ՊԱՏԵՐ ՄԱՆՐԱՄԱՍՆԵՐ			
		1		ՇԵՐՏԱՊՈՂՊԱՏ -400x70x3	1230	0.66	811.8կգ
		2		Ø12A500c, $L_{ընդ}$=1580.0գմ	-	-	1403.0կգ
		3	ԵՑ-1 (1185.0գմ)	Ø5 Bp-I, ∑L=2.85գմ	-	0.44	521.4կգ
				ՊԱՏԵՐԻ ՇԱՐ ԲԵՏՈՆԵ ԲԼՈԿՆԵՐԻՑ 400x200x200	164.0մ³		
				ԹԵԹԵՎ ԲԵՏՈՆ B12.5 ԴԱՍԻ	82.0մ		
				ԲԱՐԱՎՈՐ Քս-1			
		4		Ø14A500c, $L_{ընդ}$=450.0գմ	-	-	543.6կգ
		5		Ø6AIc, L=900	734	0.2	146.8կգ
				ԲԵՏՈՆ B15 ԴԱՍԻ	6.0մ		
				ՄԻՋՈՒԿ Մս-1	12		
		6		Ø14A500c, L=2400	4	2.13	8.52կգ
		7		Ø6AIc, L=480	14	0.1	1.4կգ
				ԲԵՏՈՆ B15 ԴԱՍԻ	0.06մ		
				Ե/Բ ՔԻՎ ՄԱՆՐԱՄԱՍՆԵՐ			
		8		Ø12A500c, L=1000	2100	0.888	1864.8կգ
		9		Ø12A500c, $L_{ընդ}$=950.0գմ	-	-	843.6կգ
		10		Ø12A500c, $L_{ընդ}$=1640.0գմ	-	-	1436.3կգ
		11		Ø6AIc, L=1280	1170	0.284	332.3կգ
		12		Ø6AIc, L=1420	1170	0.32	374.4կգ
		13		Ø6AIc, L=260	390	0.06	23.4կգ
				ԲԵՏՈՆ B25 ԴԱՍԻ	49.0մ		

- ՈՐՄՆԱԽԱՐԻՍԽԻ ԲԵՏՈՆԵ ՊԱՏԵՐ B15 ԴԱՍԻ - 86.8մ :

ՏՆՕՐԵՆ	Մ. ՀՈՒԼՍՅԱՆ		ԿԱՊԱՆԻ ԹԻՎ 7 ԴՊՐՈՑ
ՆԳՁ	Մ. ՀՈՒԼՍՅԱՆ		
ՆԱԽԱԳԾԵՑ	Ն. ՆՇԱՆՅԱՆ		ԿՈՆՍՏՐՈՒԿՏՈՐԱԿԱՆ ՄԱՍ
ՍՏՈՒԳԵՑ	Ն. ՍՏԵՓԱՆՅԱՆ		
			ՊԱՏԻ ՓՈՎԱՑՔ ԸՍՏ 9, 6, Ա ԱՌԱՆՑՔՆԵՐԻ:

ՓՈՒԼ	ԹԵՐԹ	ԹԵՐԹԵՐ
ԱՆ	Կ - 86	117

«ՄԱՌԱ ԵՎ ԴՈՒՍՏԵՐ» ՍՊԸ