
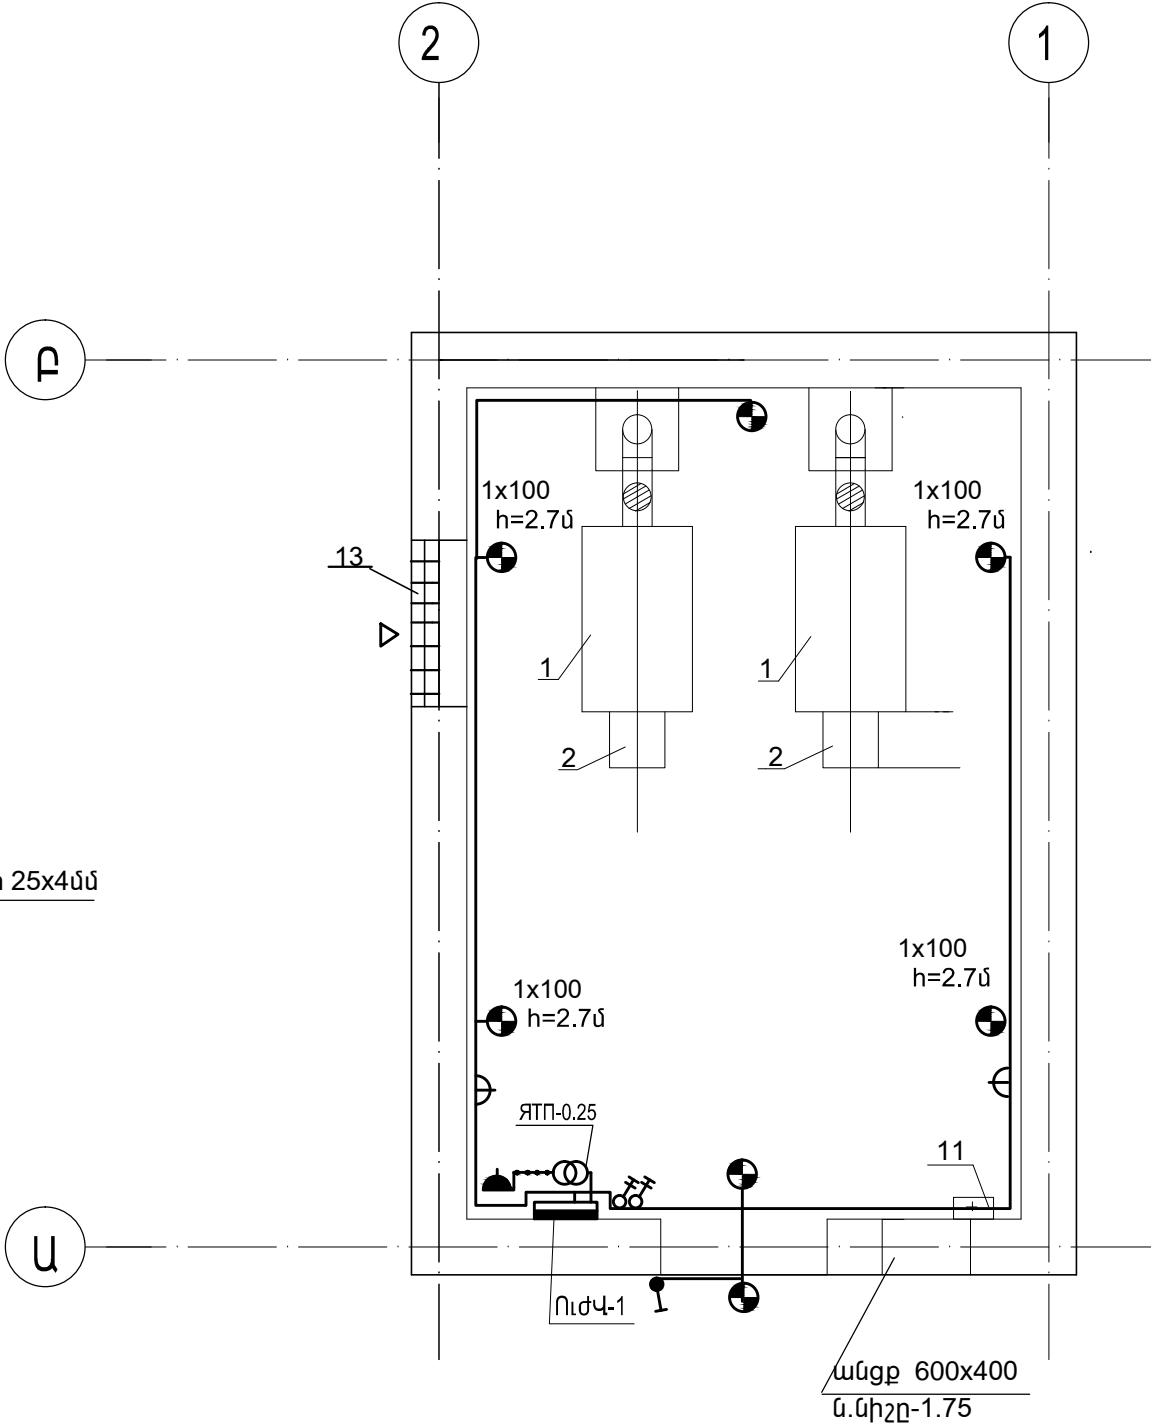


ՀԱՏԱԿԱԳԻԾ ՈՒԺԱՅԻՆ ՍԱՐՔԱՎՈՐՈՒՄՆԵՐՈՎ

ՀԱՏԱԿԱԳԻԾ ԼՈՒՍԱՎՈՐՈՒԹՅԱՆ ՍԱՐՔԱՎՈՐՈՒՄՆԵՐՈՎ

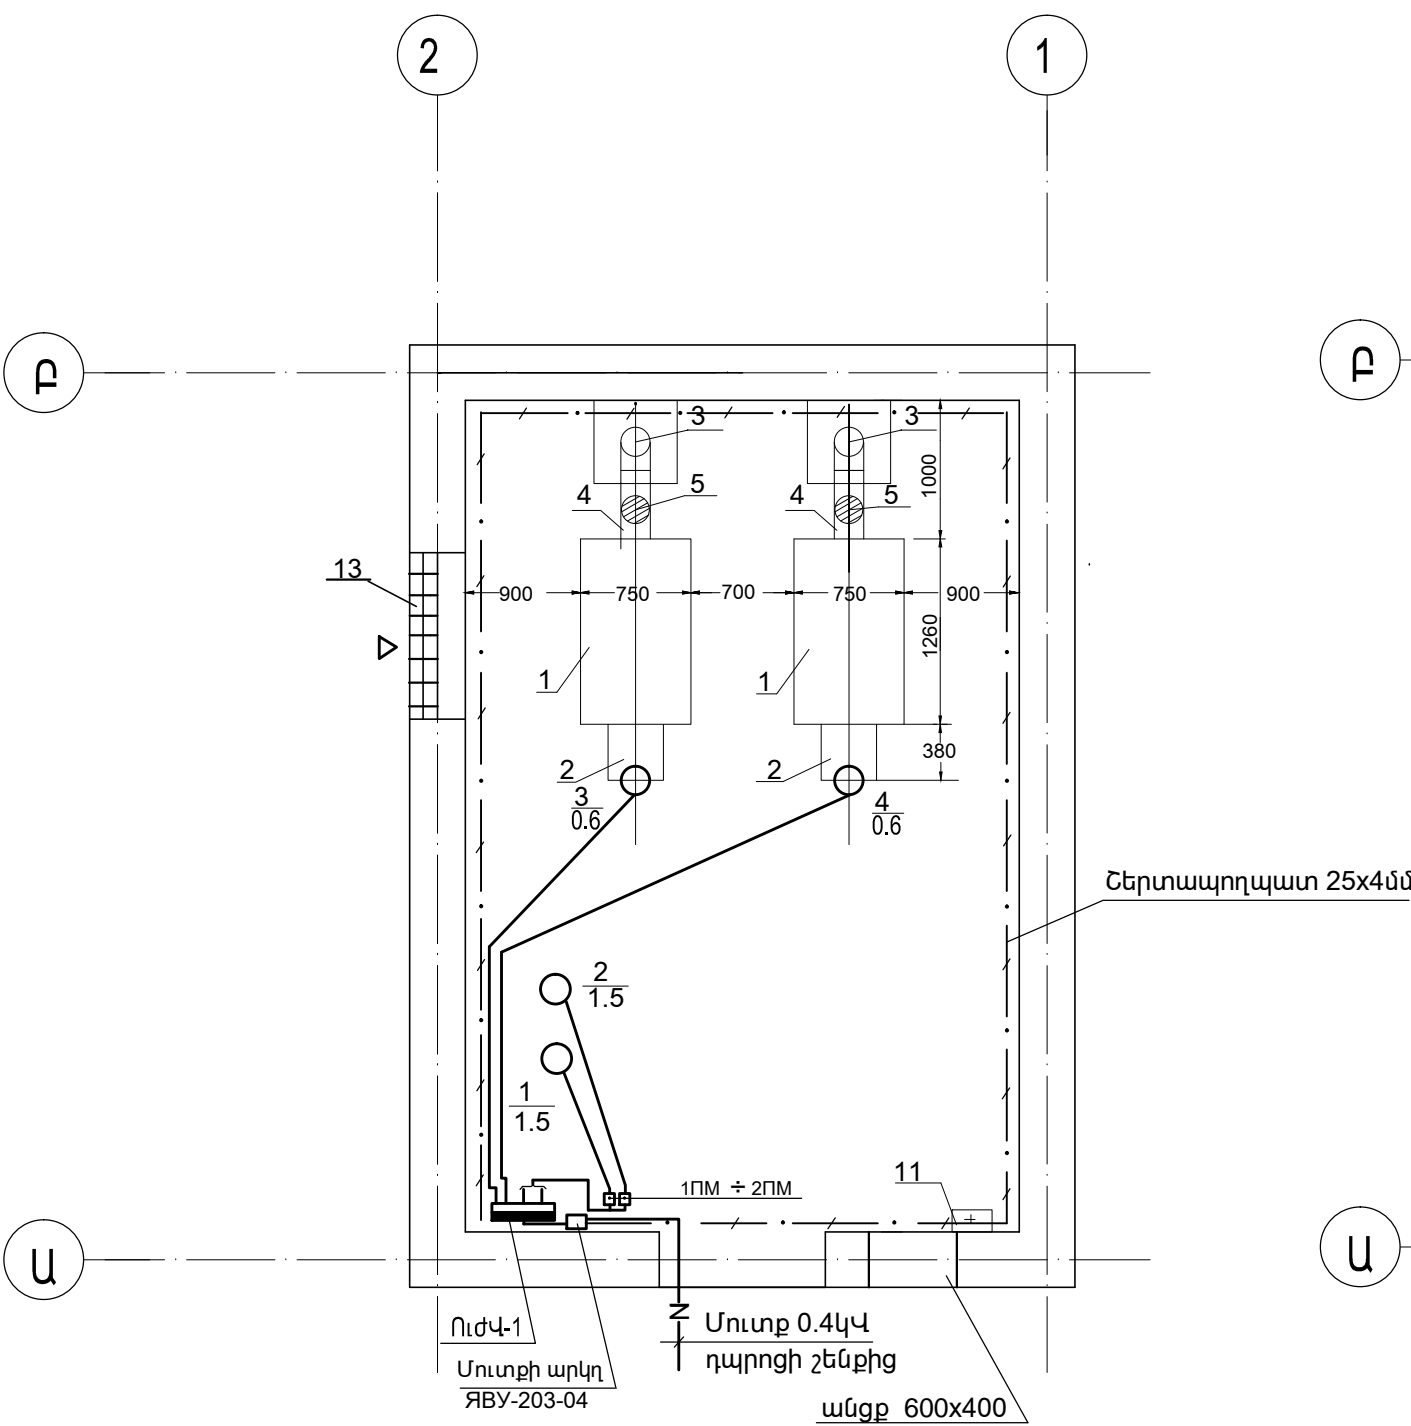

		ԵՐԵՎԱՆԻ ԹԻՎ 153 ԴՊՐՈՑ			
	Մ. ՀՈՒՆՅԱՆ		ԿԱԹՍԱՅԱՏՈՒՆ ԷԼԵԿՏՐԱՏԵԽՆԻԿԱԿԱՆ ՄԱՍ		
	Մ. ՍՈՖՅԱՆ				
	Լ. ՎԻՐԱԲՅԱՆ		ՓՈՒԼ		
			ԱՆ	ԹԵՐԹ	ԹԵՐԹԵՐ
				ԷՏ-3	4
			ԷԼԵԿՏՐԱՈՒԺԱՅԻՆ ՍԱՐՔԱՎՈՐՈՒՄՆԵՐ: ԷԼԵԿՏՐԱԼՈՒՍԱՎՈՐՈՒԹՅՈՒՆ ՀԱՏԱԿԱԳԻԾ Մ 1:100		
			«ՄԱՌԱ ԵՎ ԴՈՒՍՏՐԵՐ» ՍՊԸ		